

Jätevesikaivot

▽ 90

Ukpp-väylä

▽ 85

▽ 80

Matka


Kaltevuus/säde

TSV:n korkeus

Maanpinnan korkeus

Vaakaelementit

Sivukaltevuus

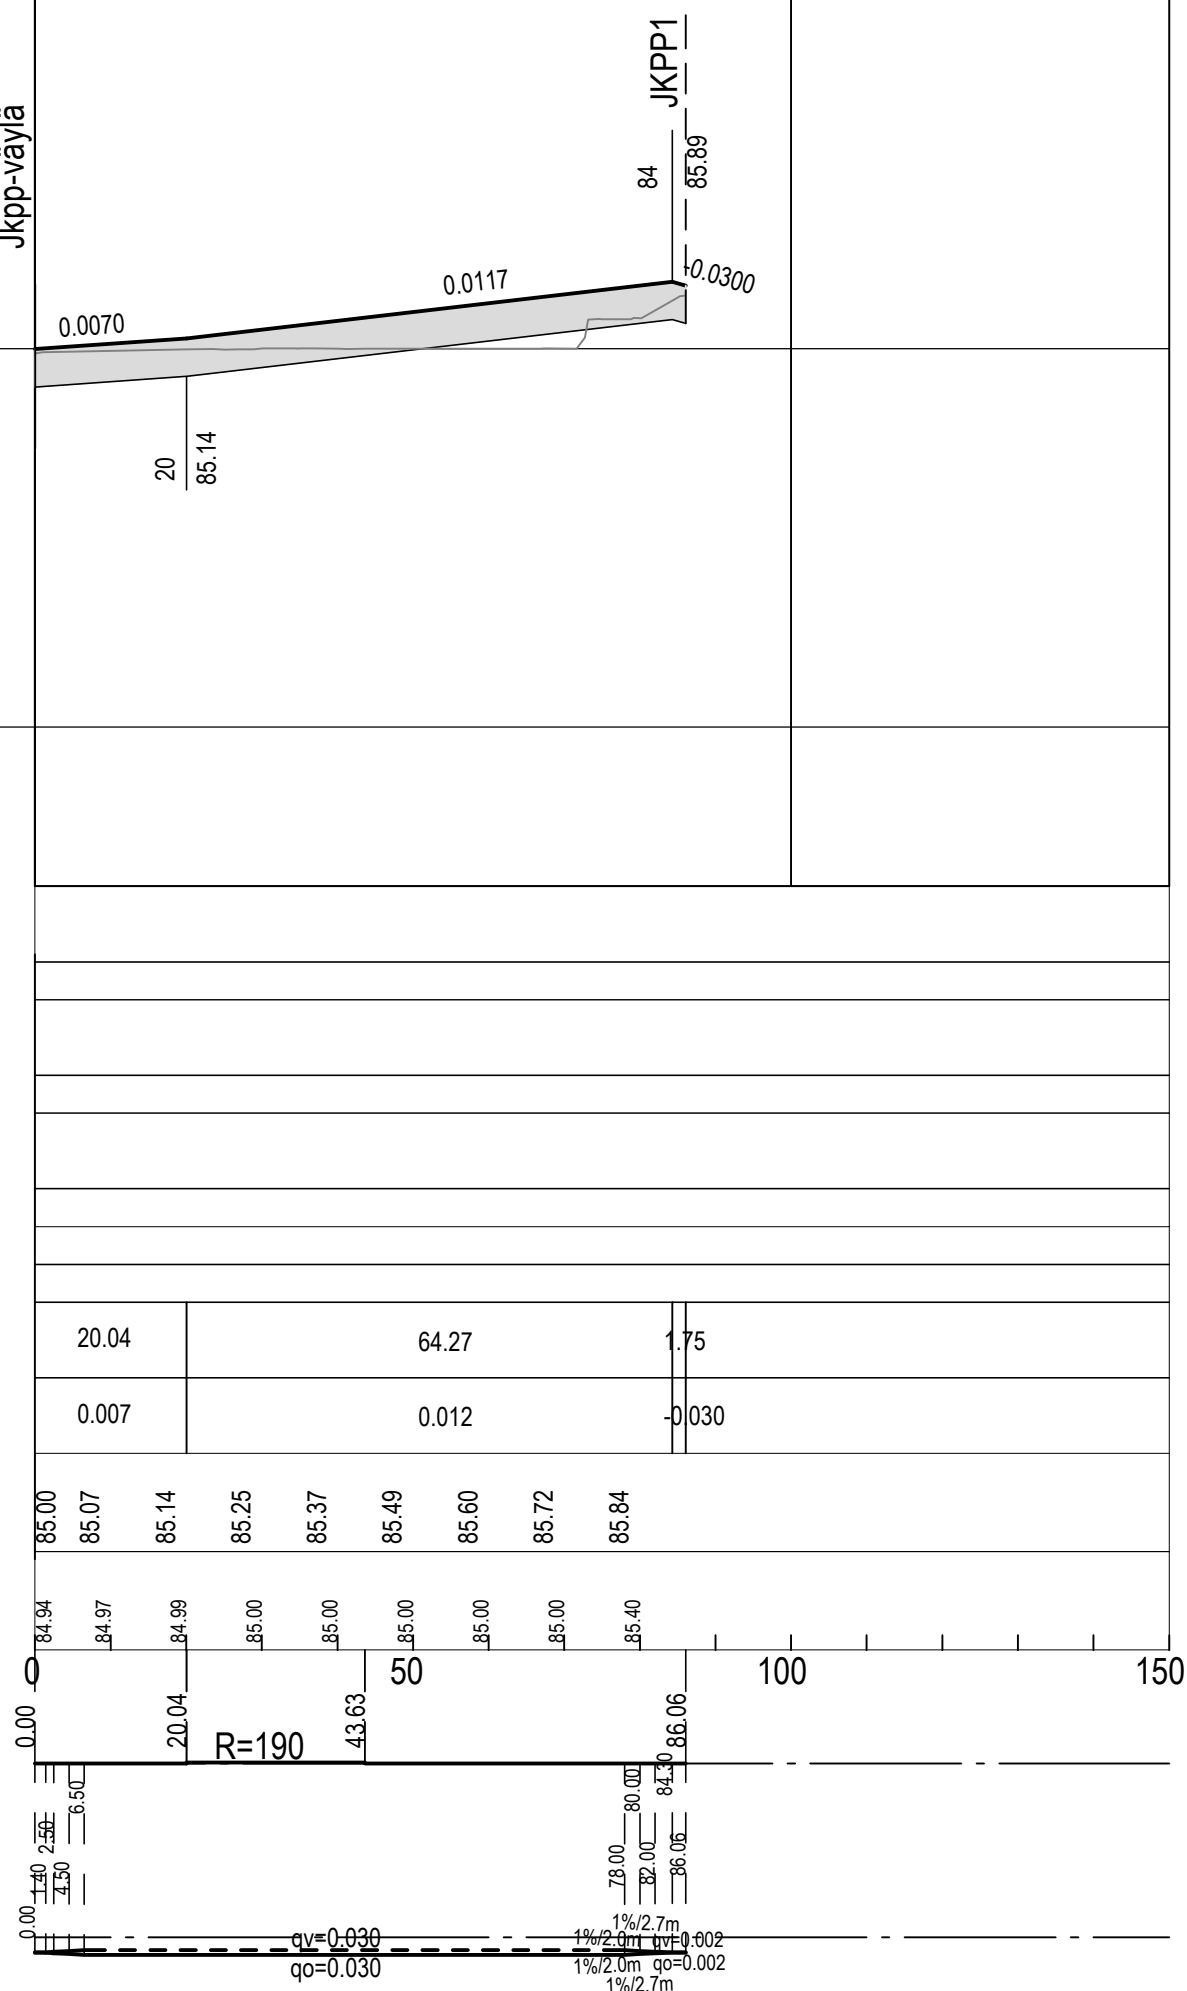

KAUPUNKIRAKENNEPALVELUT
YHDYSKUNTATEKNIikka

12. Utra
Nousianpuiston pyörätiet
JKPP 2

Katusuunnitelma
Pituusleikkaus, tyyppipoikkileikkaus

Koordinaattijärjestelmät: ETRS-GK30 ja N2000

Päiväys	Mittakaavat
28.11.2025	1:1000/1:100, 1:100

Suunnittelija	Kadunpitopäätös
---------------	-----------------

Destia Oy

Destia Oy	
Hyväksyjät	Päätökset

K	509522	17	24
Suunn.ala	Piir.n:o	Qsa n:o	Vuosi

DESTIA
A COLAS COMPANY

DESTIA OY, Infrasuunnittelu
Ohjelmakaari 10
40500 JYVÄSKYLÄ
020 444 11 (vaihde)
etunimi.sukunimi@destia.fi

Suunnittelija	<i>Saku Heiskanen</i>
---------------	-----------------------

Projektipäällikkö	<i>Juha Antila</i>
-------------------	--------------------