


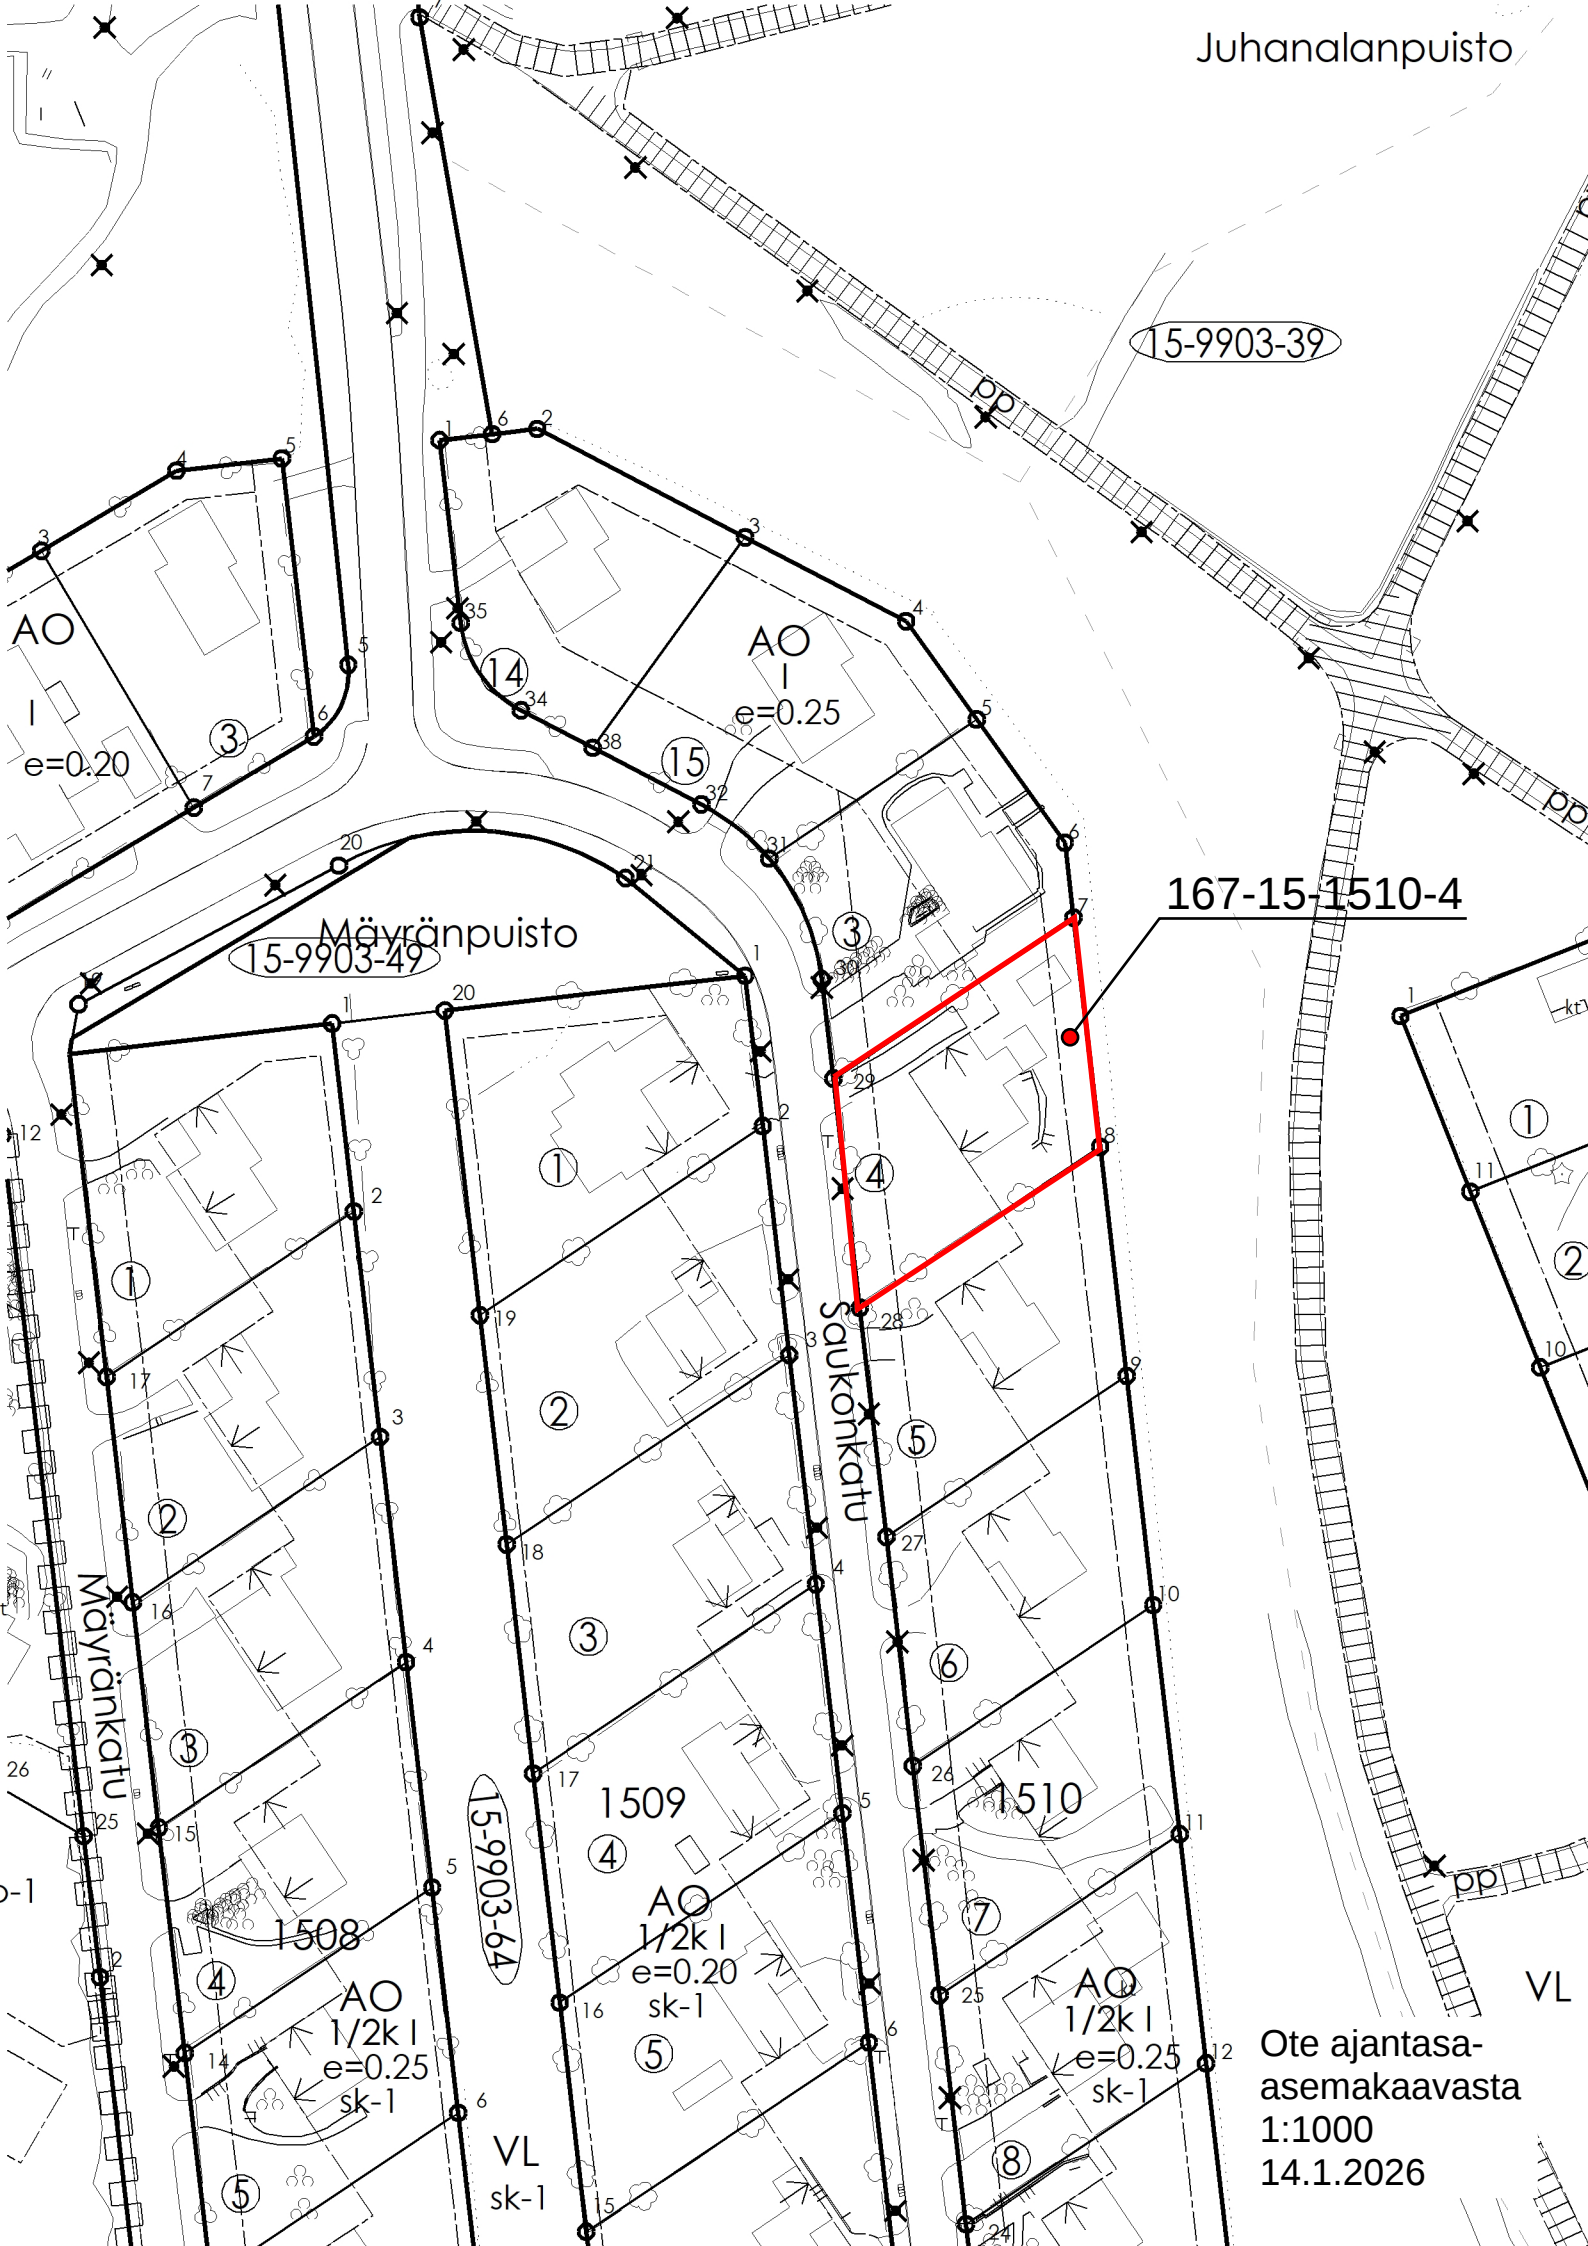

15-9903-39

AO
 $e=0.20$

AO
 $e=0.25$

167-15-1510-4

Mäyränpuisto
15-9903-49

Saukonkatu

Mäyränkatu

15-9903-64

1509

1510

1508

AO
 $1/2k$ I
 $e=0.25$
sk-1

AO
 $1/2k$ I
 $e=0.20$
sk-1

AO
 $1/2k$ I
 $e=0.25$
sk-1

VL
sk-1

VL

Ote ajantasa-
asemakaavasta
1:1000
14.1.2026