


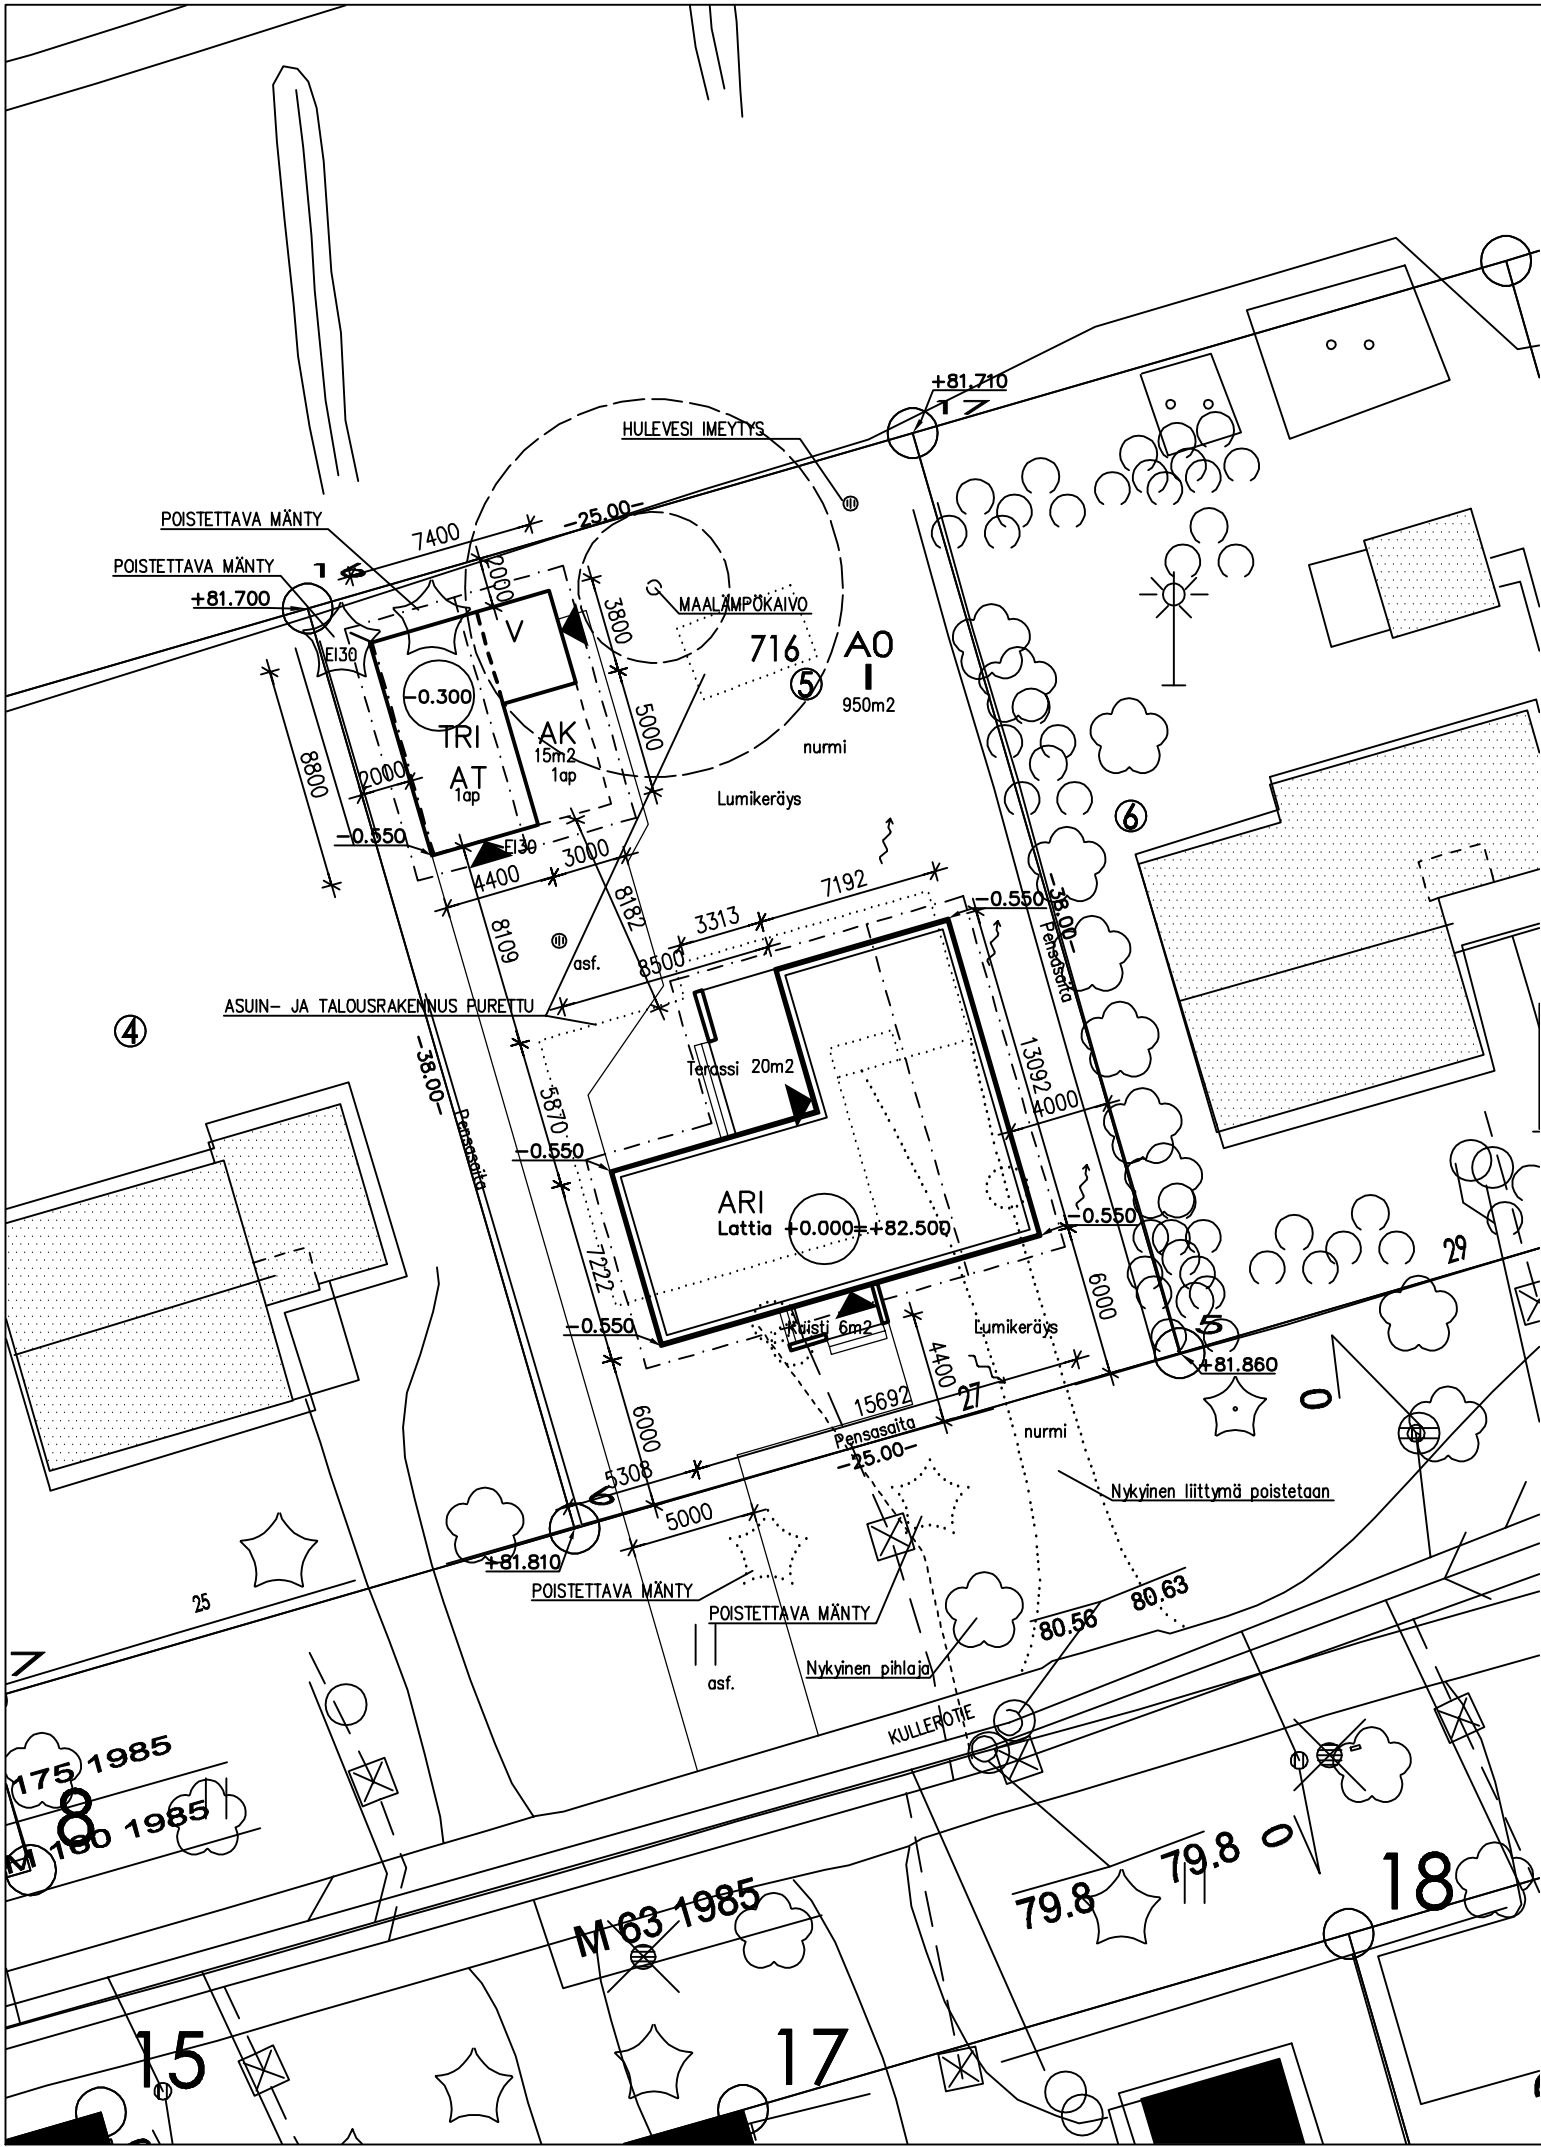

SELVITYS RAKENNUSOIKEUDESTA:
TONTIN PINTA-ALA 950 m²
RAKENNUSOIKEUS 150+50 m²
RAKENNUSOIKEUTTA KÄYTETTY:
ASUINRAKENNUS ARI 150 m²
(250mm ULKOSEINÄPAKSUUDELLA)
TALOUSRAKENNUS TRI 50 m²
RAKENNUSOIKEUTTA JÄLJELLÄ 0 m²

RAKENNUKSIEN KERROSALAT:
ASUINRAKENNUS ARI 155,5 m²
TALOUSRAKENNUS TRI 50 m²
YHTEENSÄ 205,5 m²

RAKENNUKSIEN RAKENNUSALAT:
SALLITTU RAKENNUSALA AR 170 m²
SALLITTU RAKENNUSALA TR 50 m²
SALLITTU KOKONAISS RAKENNUSALA 200 m²
RAKENNUSALAA KÄYTETTY:
ASUINRAKENNUS ARI 181 m²
TALOUSRAKENNUS TRI 65 m²
YHTEENSÄ 246 m²
RAKENNUSALA YLITYS -46 m²

RAKENNUKSIEN PALOLUOKKA P3

AUTOPAikka VAATIMUS 1,5 ap/ASUNTO,
KUITENKIN VÄHINTÄÄN 2
=>VAATIMUS 2 ap
TONTILLA OSOITETTU 2 ap.

KORKEUDET KUVASSA N2000 TASOSSA

K.O.SA Kanervala (7)	KORTTELI/TILA 716	TONTTI/RNo 5	RAKENNUSLUVAN TUNNUS	
RAKENNUSOIMENPIDE UUDISRAKENNUS			PIIRUSTUSLAJI PÄÄPIIRUSTUS	JUOKS.No
RAKENNUSKOHTEN NIMI JA OSOITE Kullerotie 27 80130 JOENSUU			PIIRUSTUKSEN SISÄLTÖ OKT JA TALOUSRAKENNUS ASEMAPIIRUSTUS	MITTAKAAVAT 1:300
SUUN.AL ARK PÄIVÄYS 01.02.2026			TYÖ No 1 YHT.HENK. TRa	MUUTOS