




Ote poikkeamispäätökset ja suunnittelutarveratkaisut kartasta  
1.1.2020 alkaen

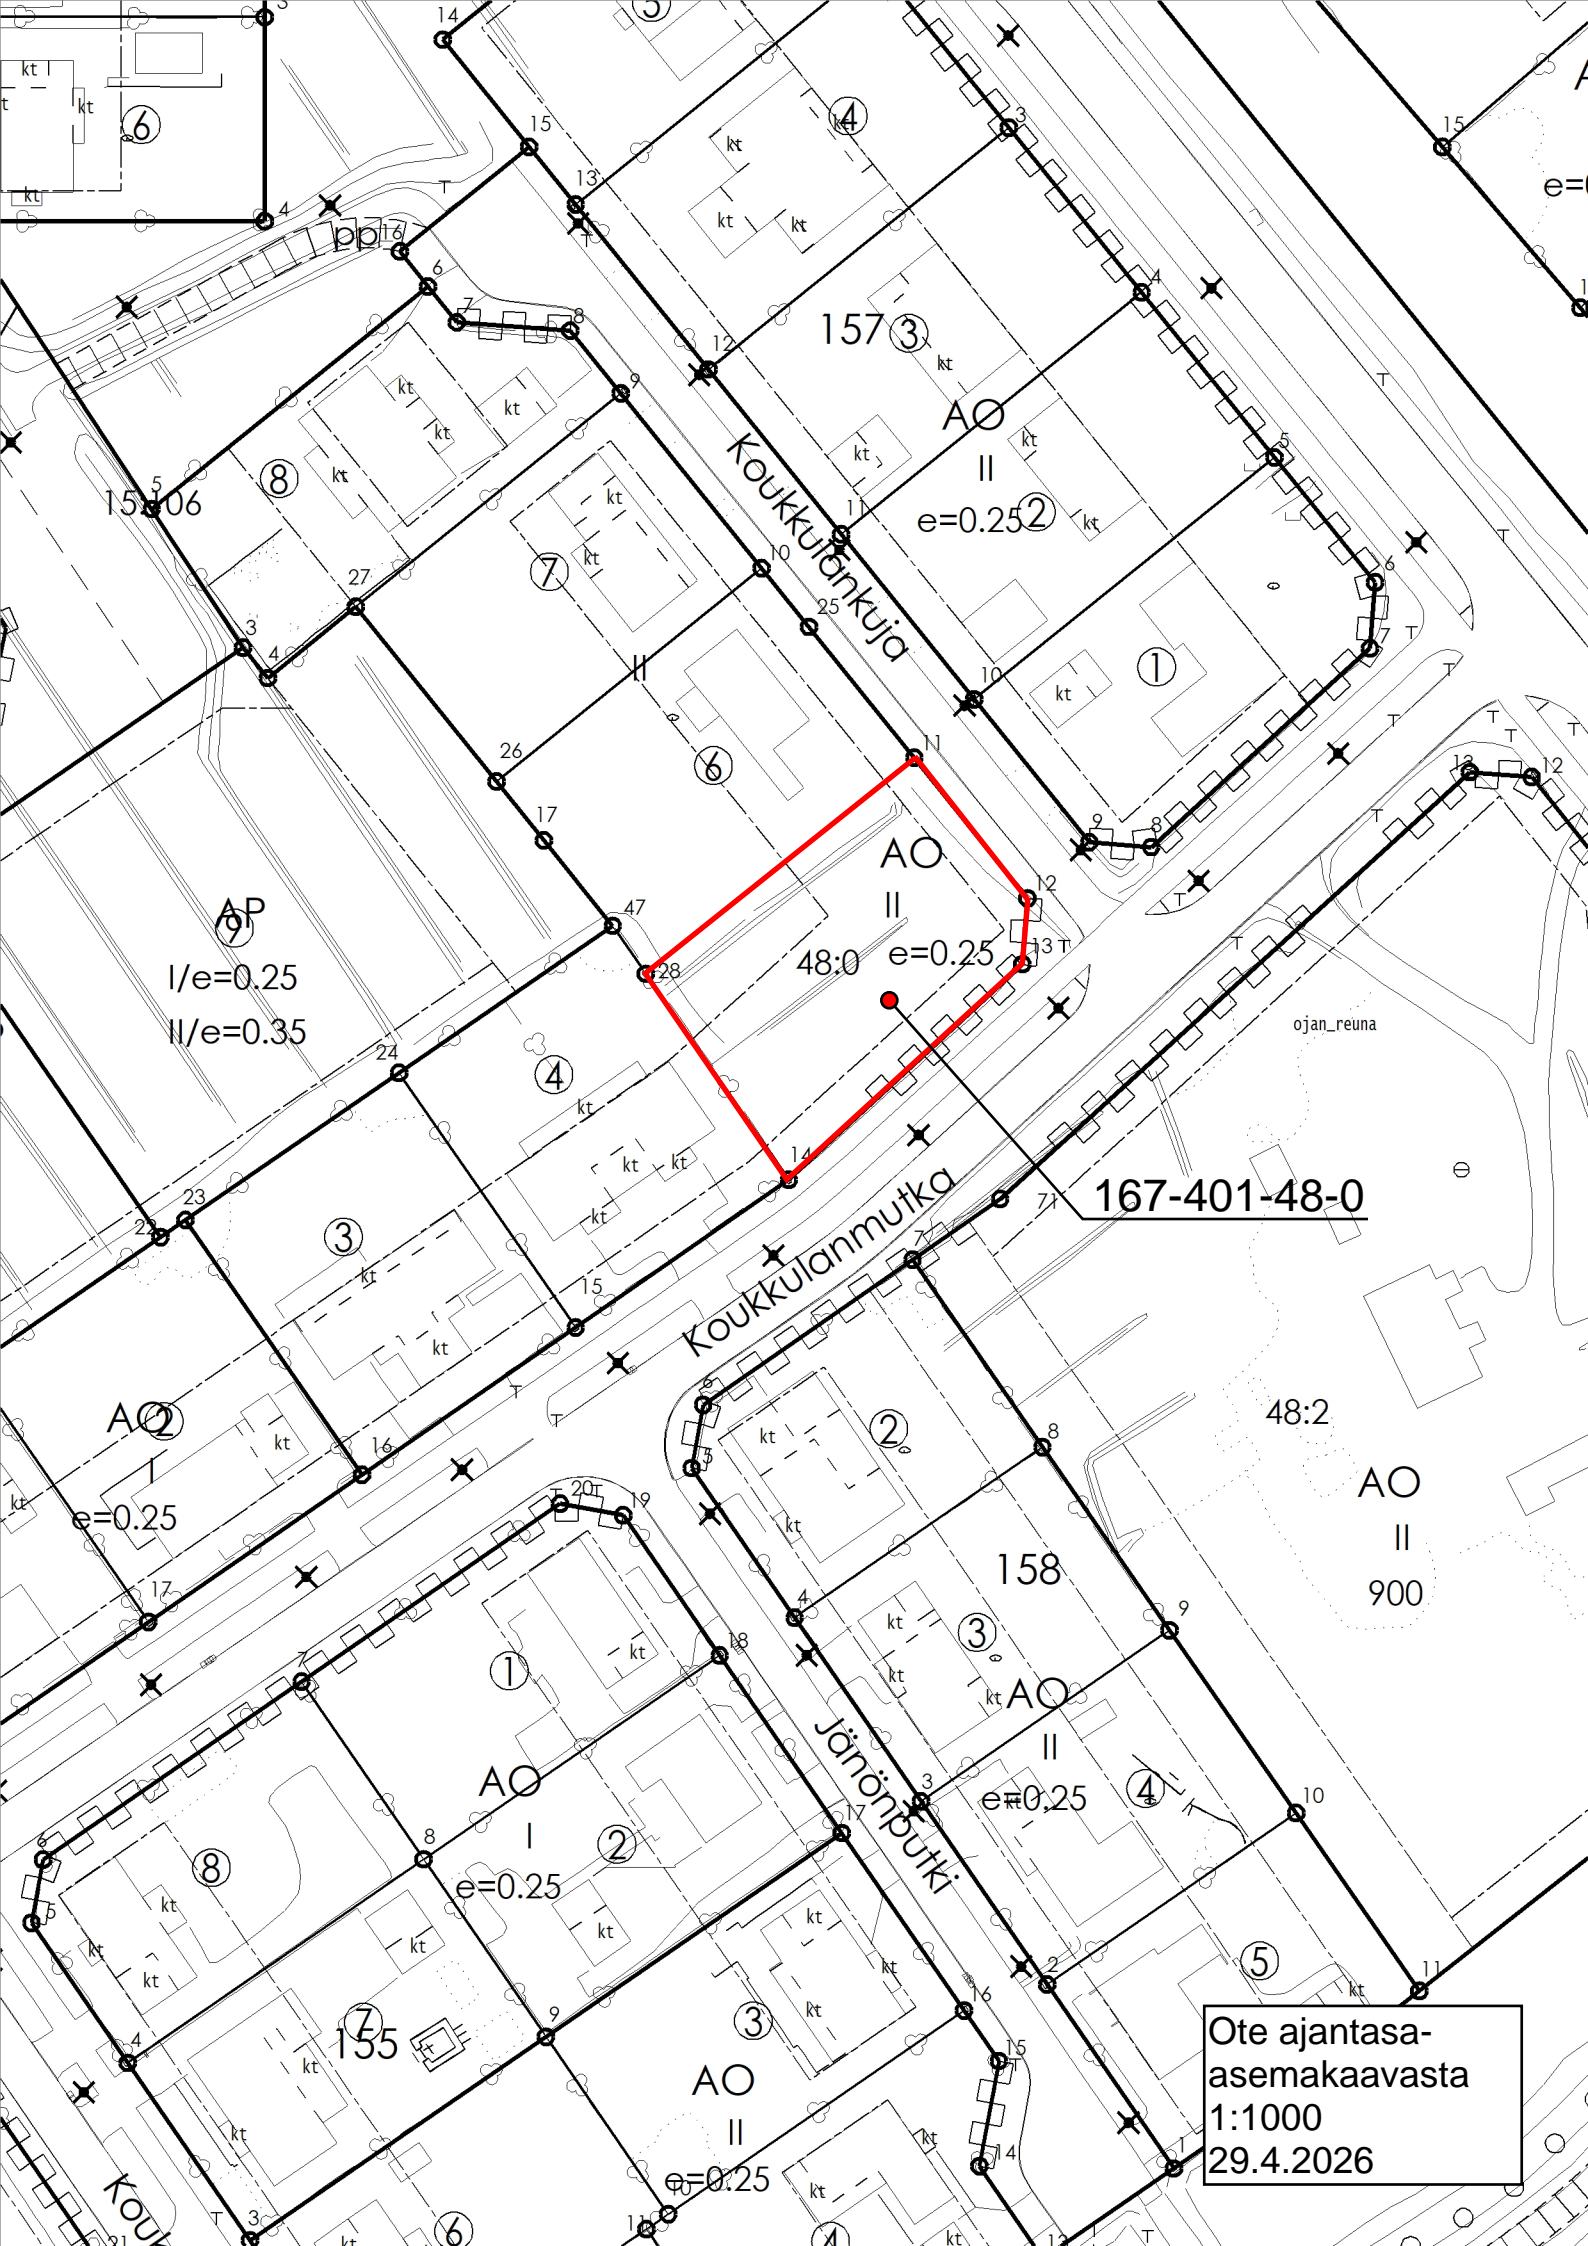

167-401-48-0

Ote ajantasa-  
asemakaavasta  
1:1000  
29.4.2026