

Tonttijaon muutos				1:1000	JOENSUU	167	
ASEMAKAAVA 167 1755				HYVÄKSYTTY / VAHVISTETTU	15.06.2020		
EDELLINEN TONTTIAJAKO				15.06.2020	TJNRO	16716-108003	
POHJAKARTAN HYVÄKSYI JA				TONTTIAJON LAATI	07.09.2026	KAUP. OSA	16
LASKI				mh	TOIMITUSINSINÖÖRI	PENTTILÄ	
PIIRSI				mh			
				Sanna Seppänen	KORTTELI	108	
					TONTIT	7,8	
					MUUTT. TONTIT	167-16-108-6	
HYVÄKSYTTY ASEMAKAAVAN YHTEYDESSÄ							
X	KAUPUNGINGEODEETTI HYVÄKSYNYT 9.9.2026 § 156.						


KOORDINAATTILUETTELO (ETRS-GK30)

nro	y	x
1	488184.351	6941769.867
2	488177.753	6941775.203
3	488176.457	6941787.467
4	488205.496	6941870.399
18	488314.788	6941872.049
19	488323.650	6941868.836
20	488340.315	6941827.843
21	488337.283	6941820.264
22	488280.975	6941795.901
23	488258.191	6941851.948
24	488250.895	6941854.502
25	488229.336	6941793.691
26	488229.043	6941778.735
40	488248.428	6941784.631
41	488224.927	6941777.484
42	488191.434	6941770.616
43	488315.015	6941809.859
44	488321.632	6941812.842

MUODOSTUMINEN

TONTTI	P-ALA	OSAP-ALA	KIINTEISTÖ
167-16-108-7	4553	4553	167-16-108-4
167-16-108-8	6022	2126	167-16-108-4
		3896	167-16-108-5

Rakennusoikeus jaetaan
tonteille seuraavasti:
167-16-108-7 1000 k-m2
167-16-108-8 2000 k-m2

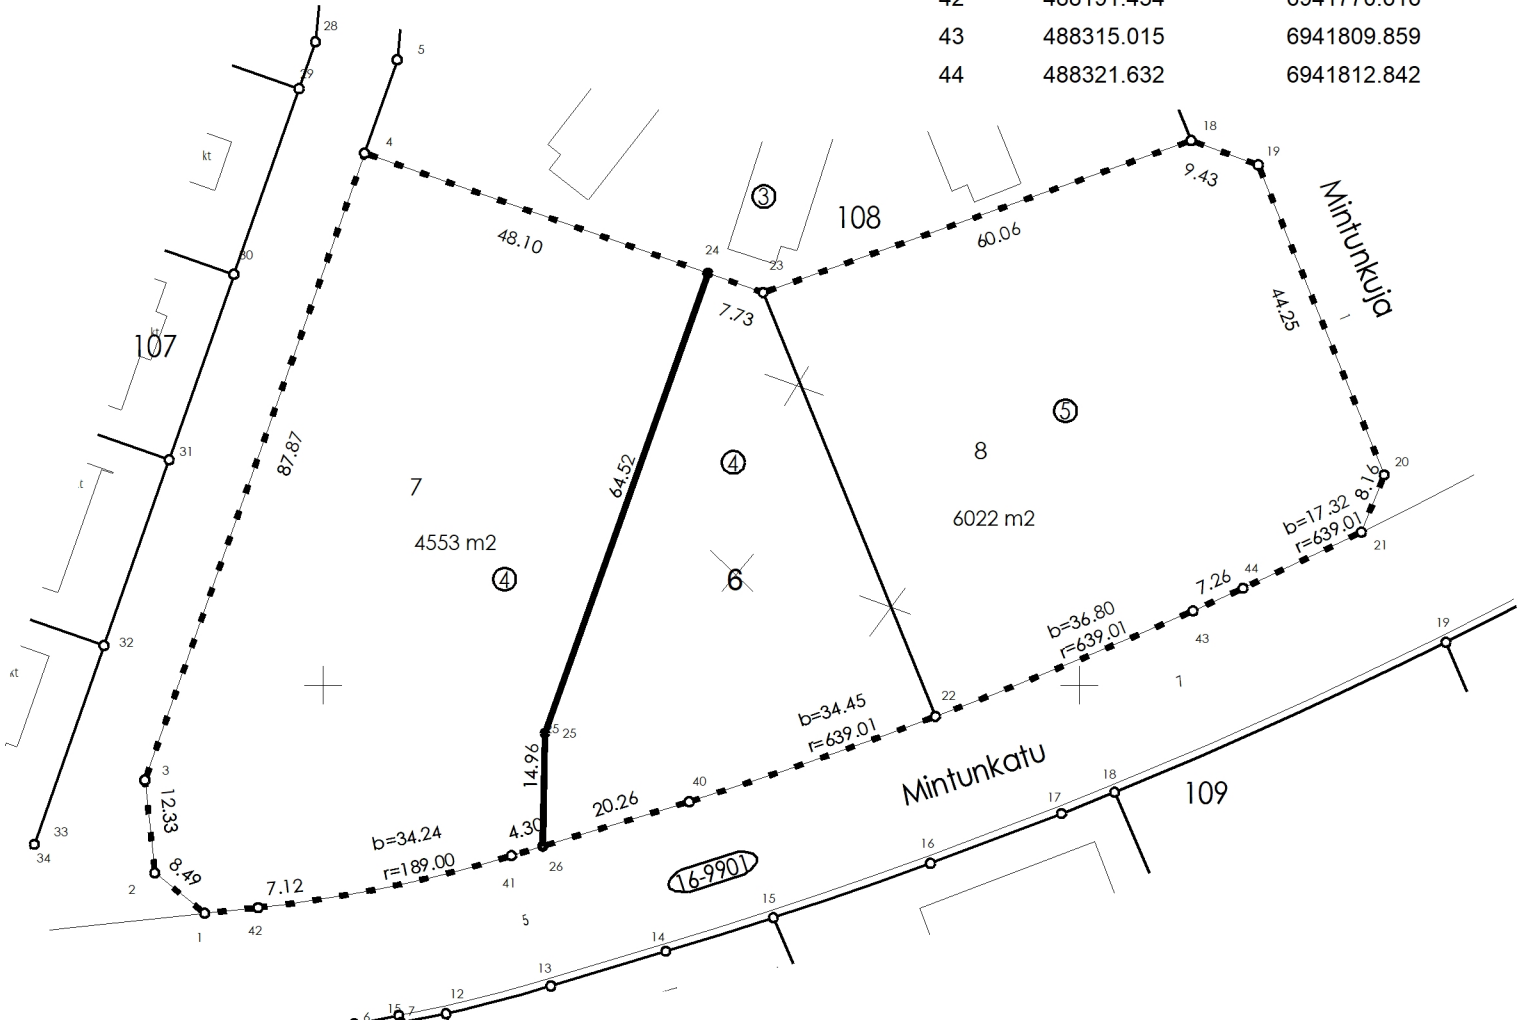

Asiakirjan ovat allekirjoittaneet

Nimi	Tunnistautuminen	Aika
Sanna Seppänen	Suomi.fi	07.09.2026 12:59:51 UTC+03:00



Tämä dokumentti on sähköisesti allekirjoitettu

Sisällys: - Kansilehti (1 sivu)
- Alkuperäinen dokumentti (1 sivu)