



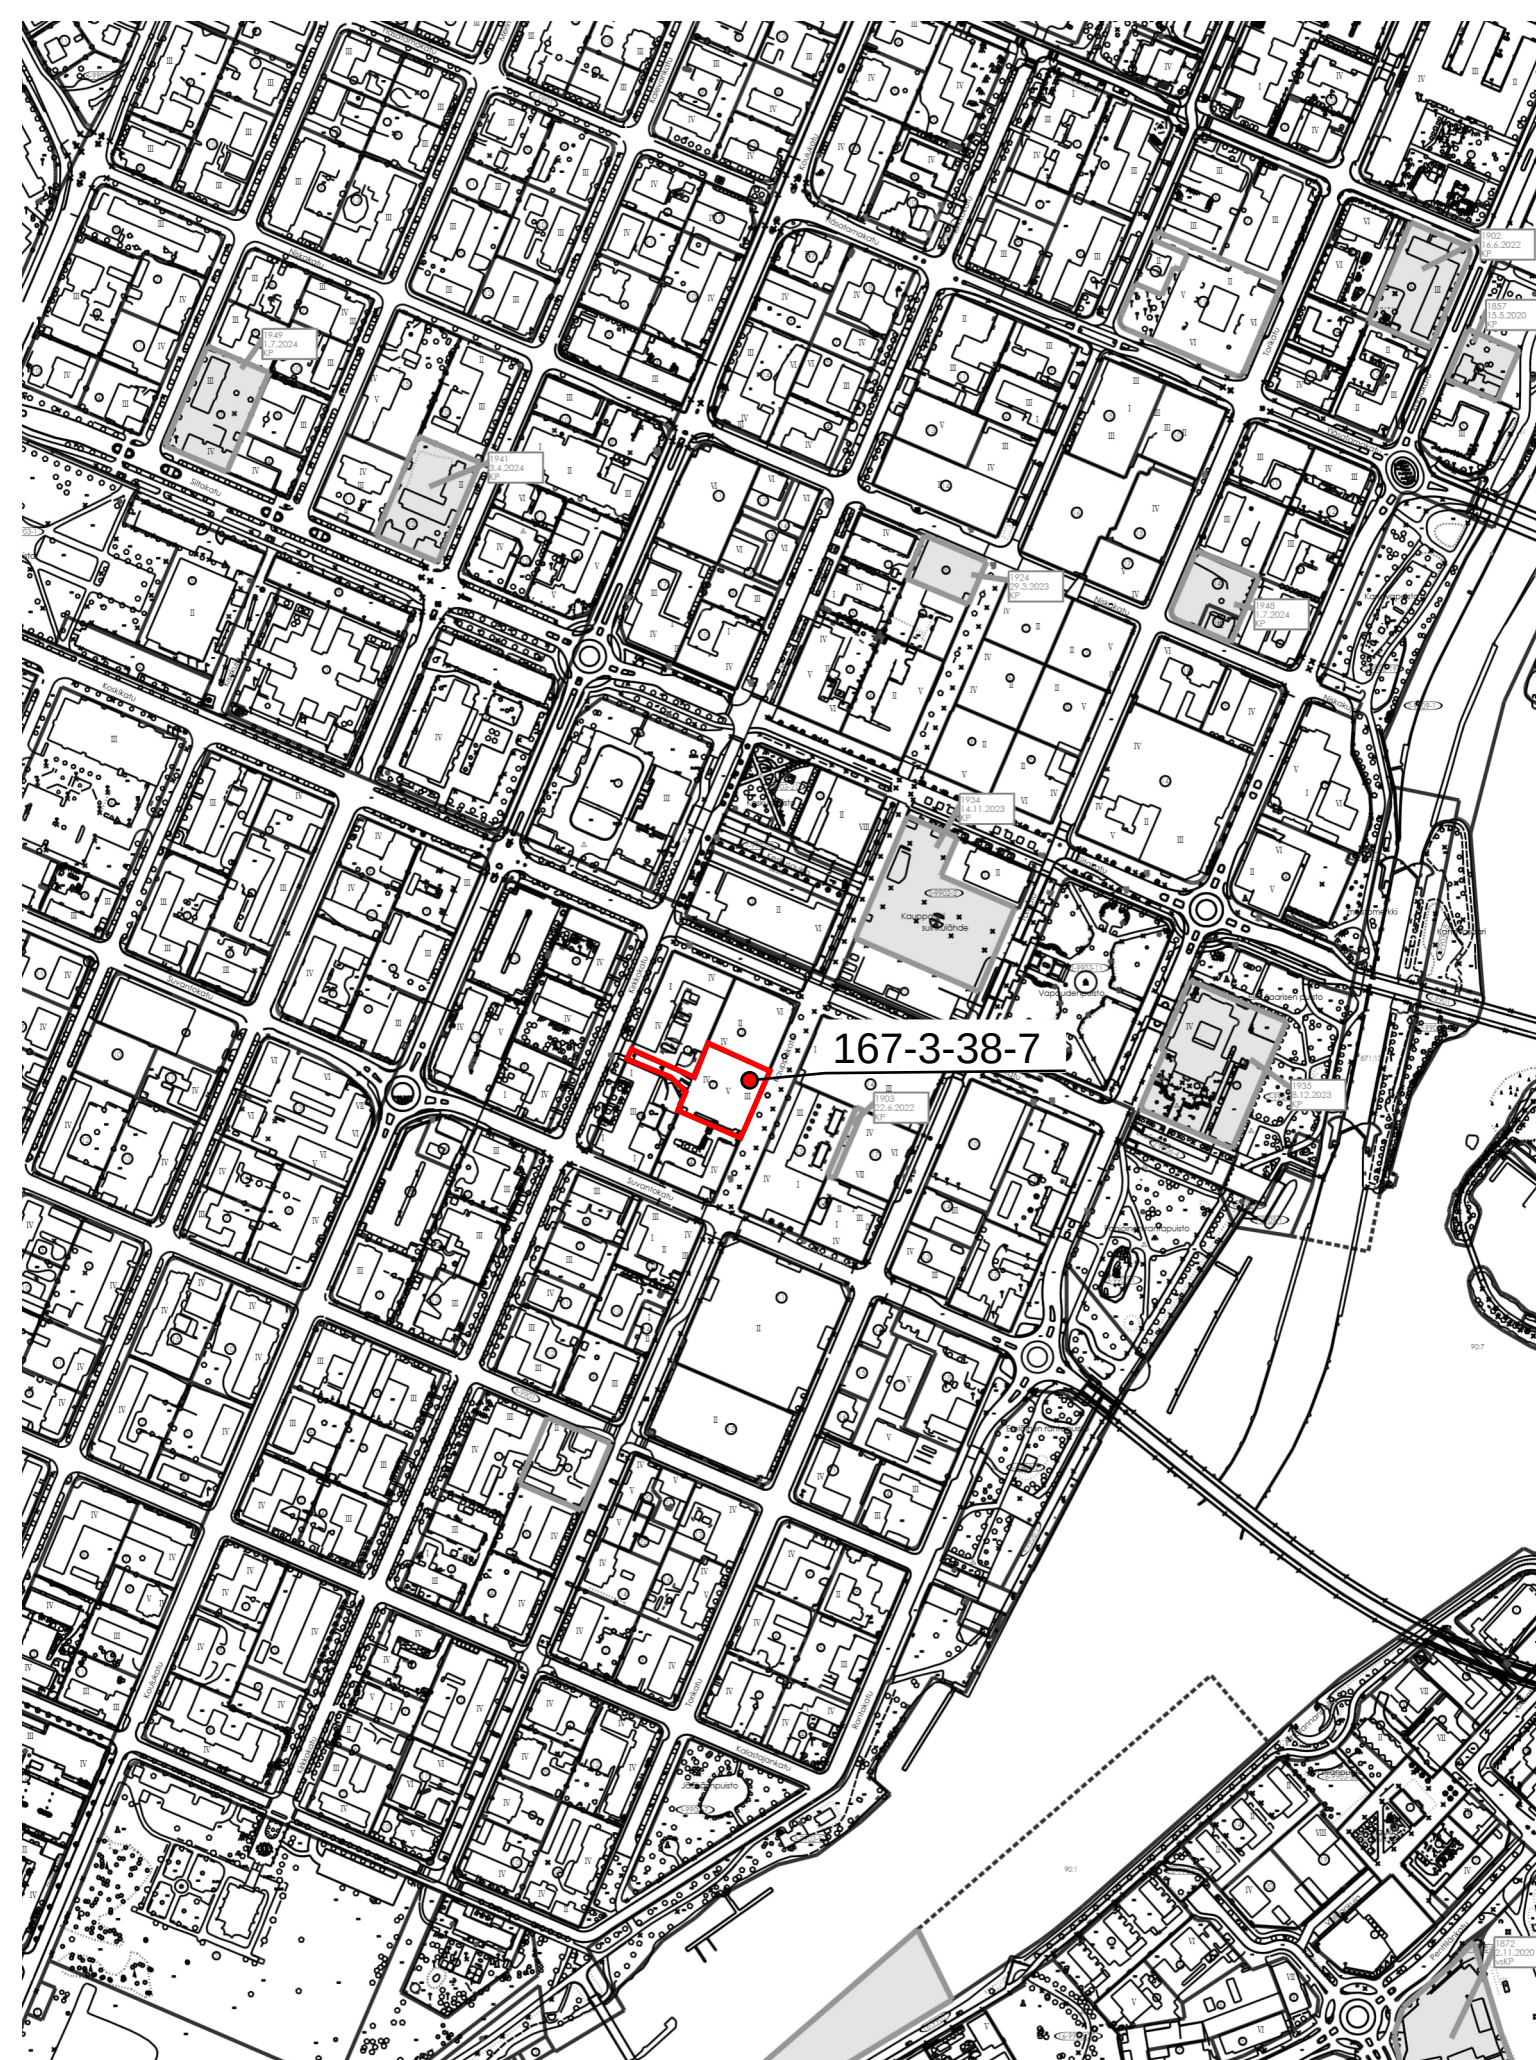

Ote poikkeamispäätökset ja suunnittelutarveratkaisut kartasta
1.1.2020 alkan

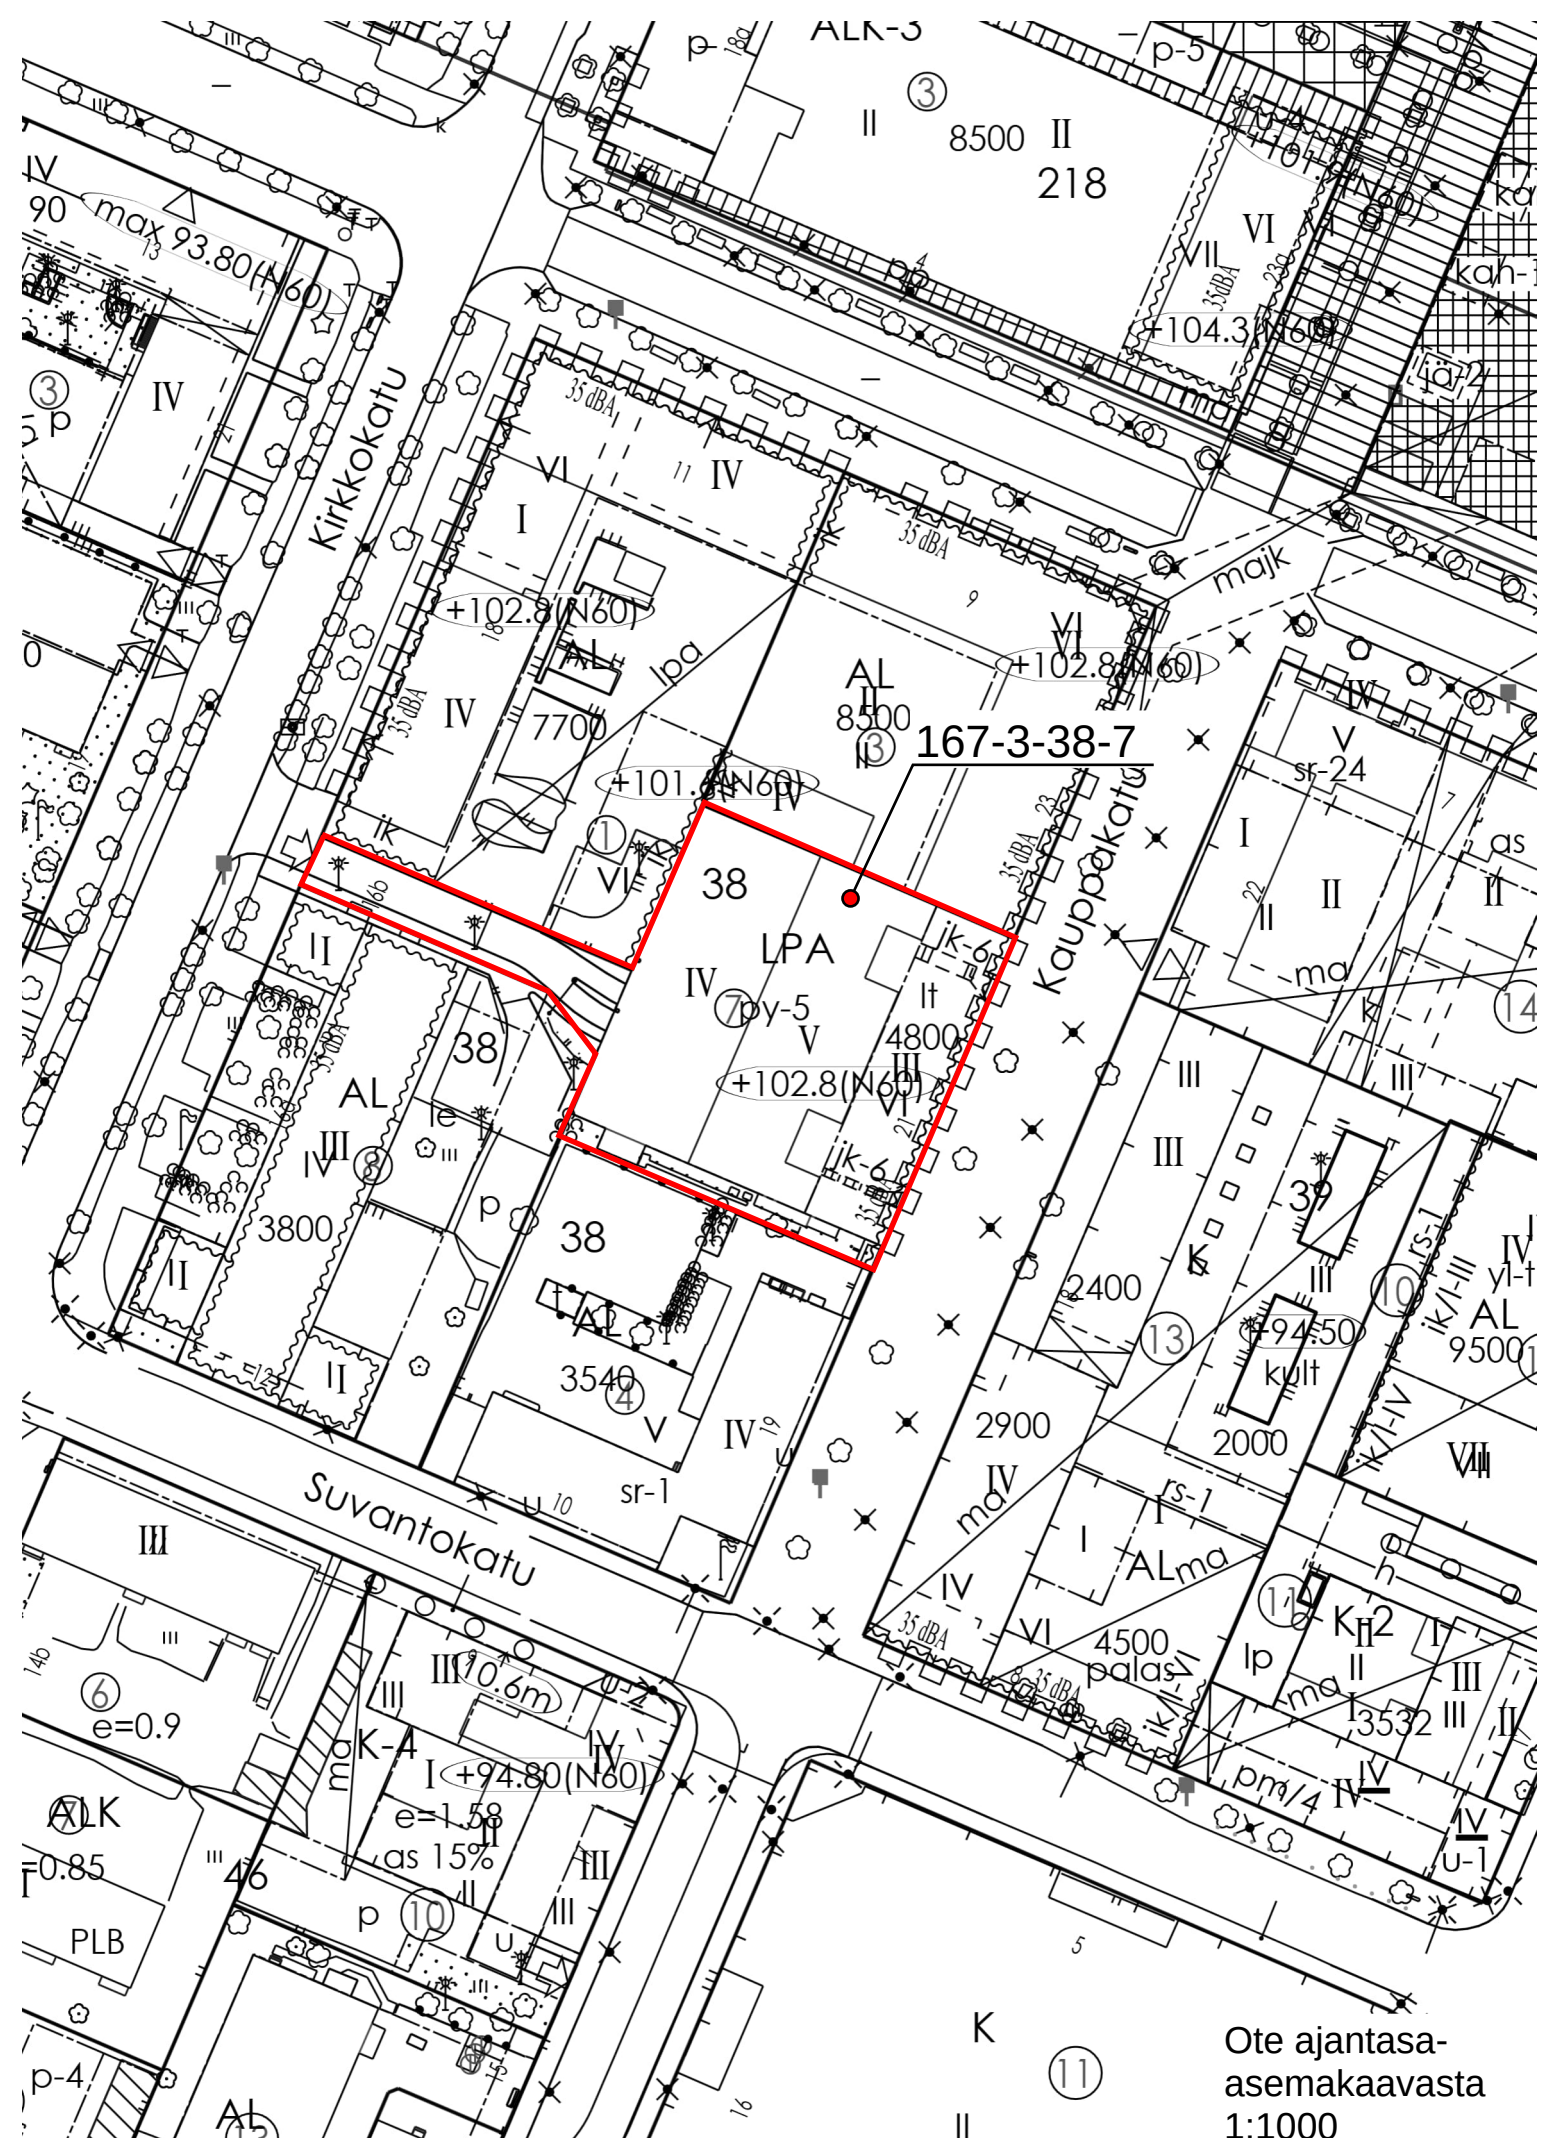

Ote ajantasa-
 asemakaavasta
 1:1000
 23.10.2025