



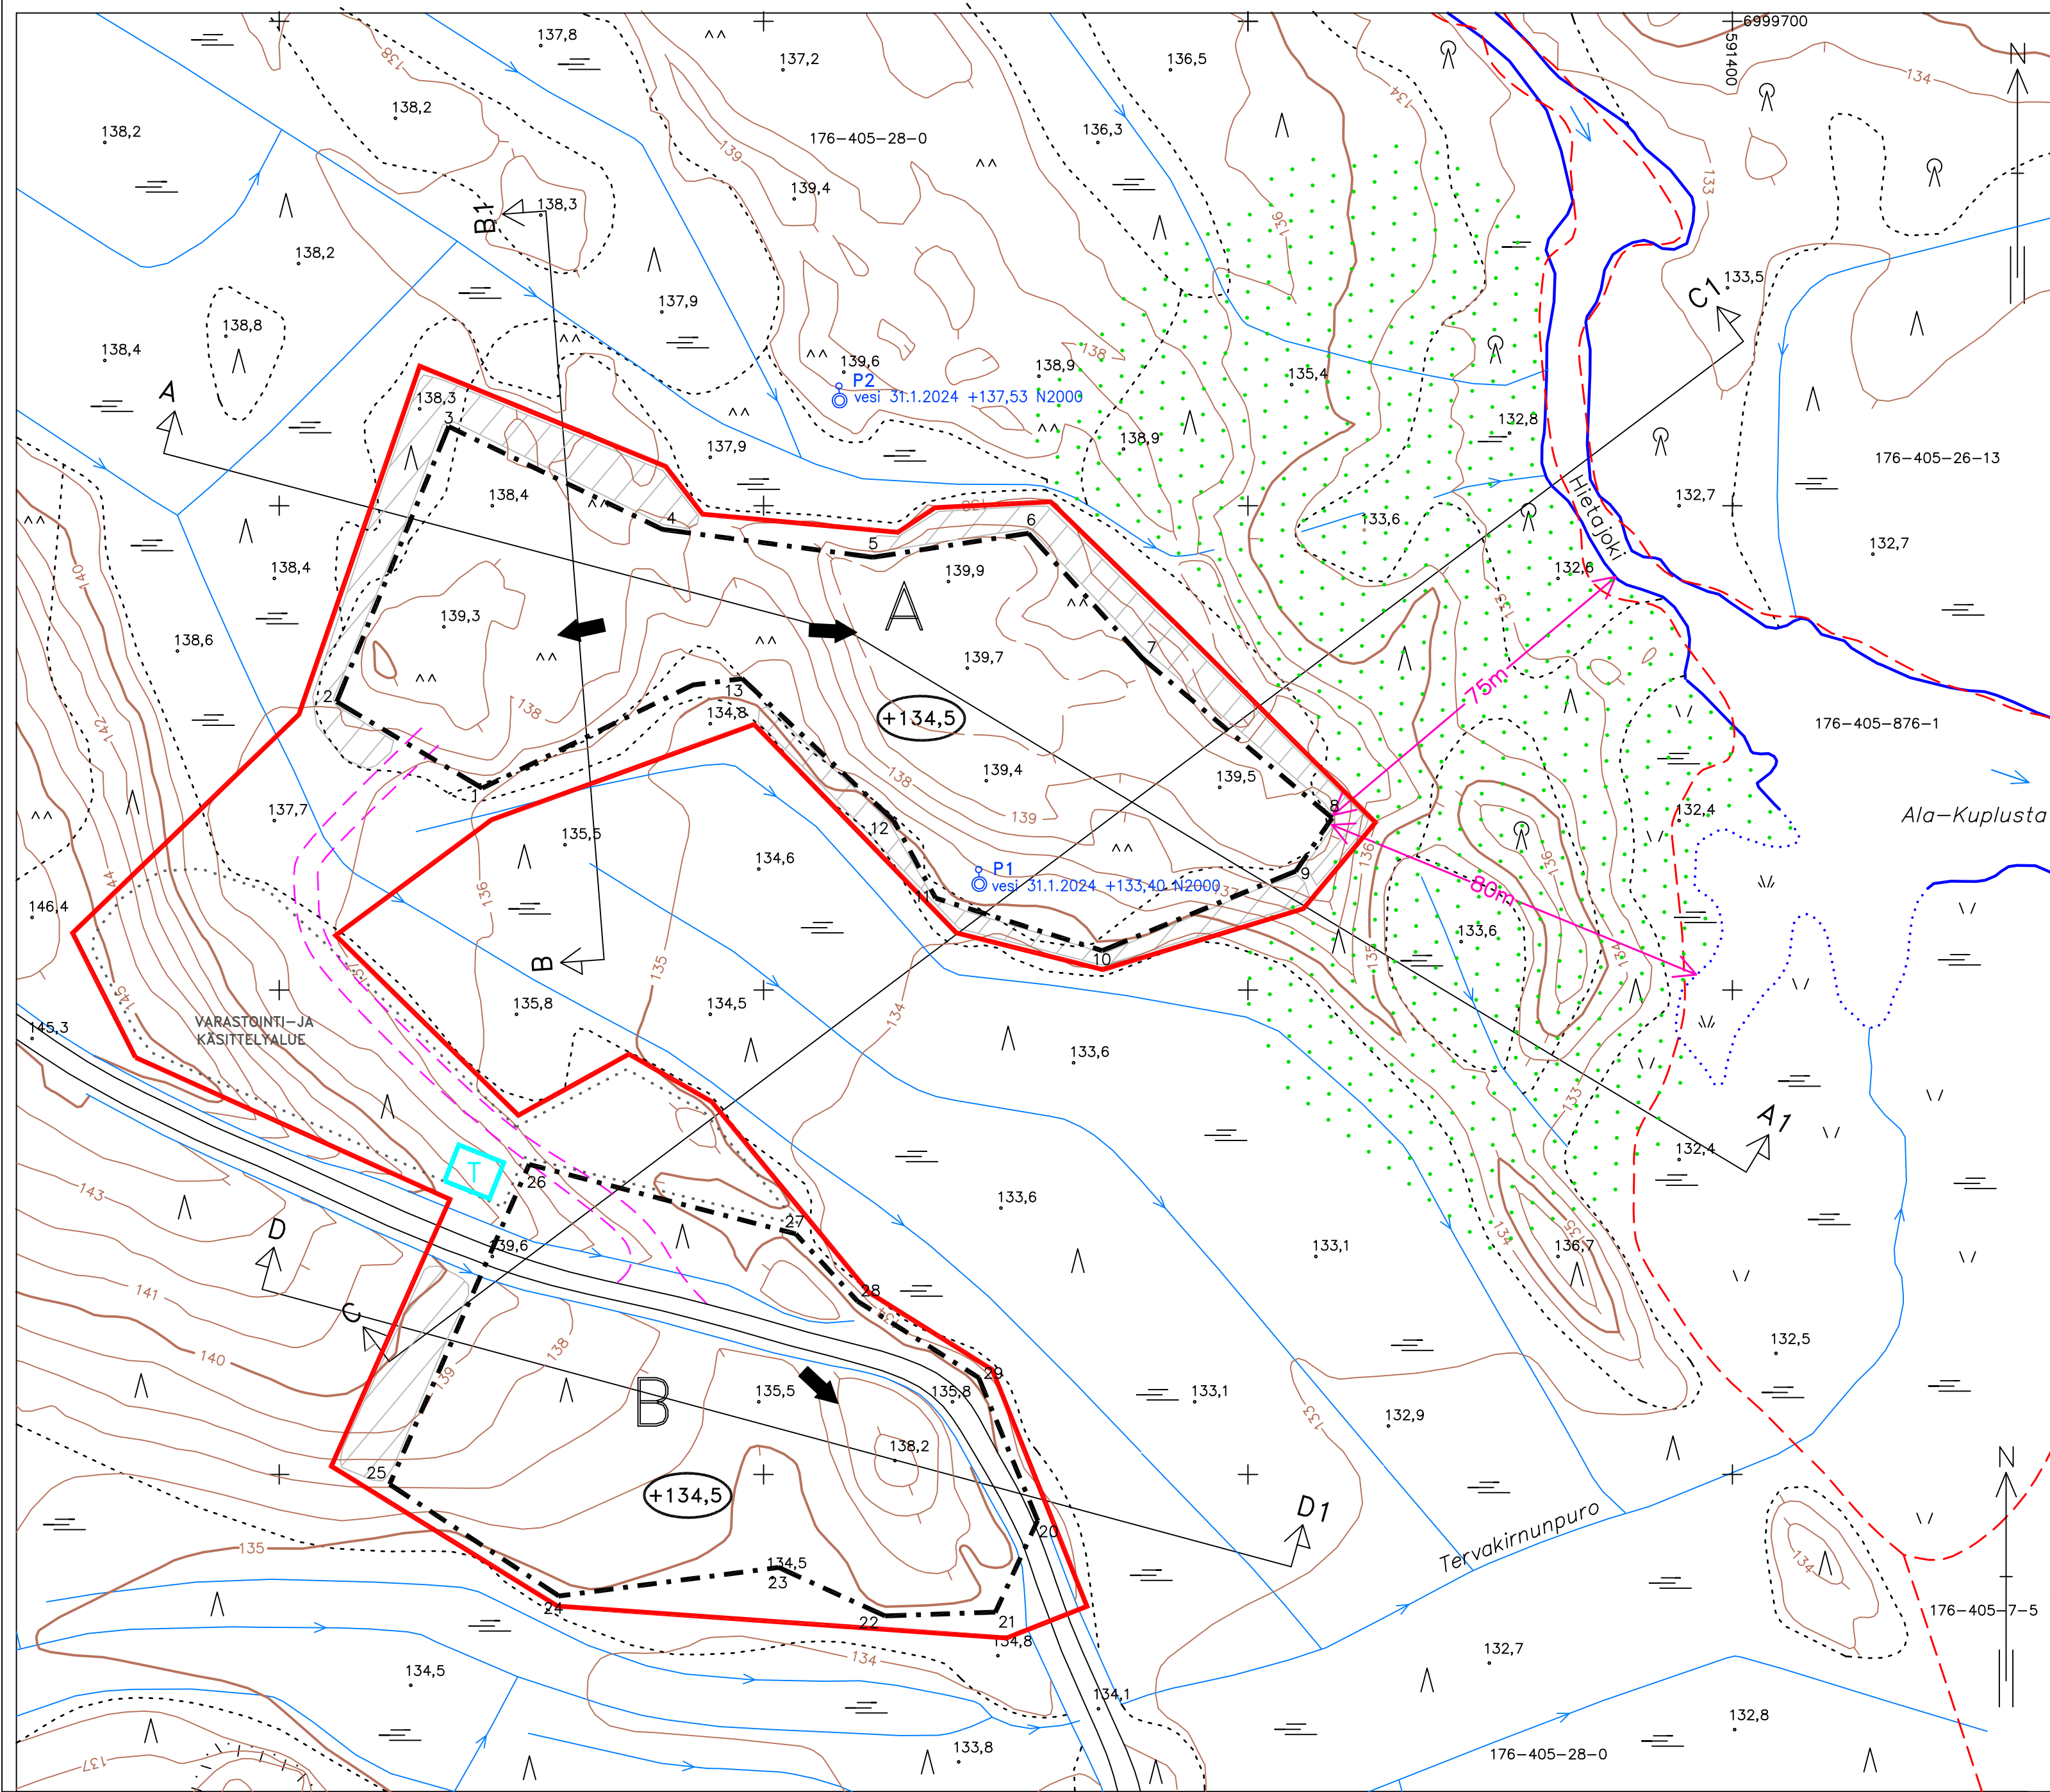

JUUKA, Kaajoonsalo 176-405-28-0

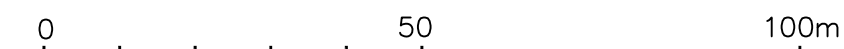

1:1000

Merkintöjen selitys:

-






OTTAMISALUEEN KULMAPISTEIDEN KOORDINAATIT

Ottamisaalve A

nro	N	E
1	6999541.7	591141.9
2	6999559.5	591111.9
3	6999616.5	591135.0
4	6999595.1	591179.1
5	6999589.4	591222.6
6	6999594.3	591254.6
7	6999568.4	591278.3
8	6999535.5	591317.4
9	6999524.6	591309.9
10	6999508.1	591269.9
11	6999519.0	591235.5
12	6999535.0	591226.8
13	6999564.3	591195.6
Ottamisaalve B		
20	6999390.5	591256.6
21	6999371.6	591247.9
22	6999370.8	591225.1
23	6999380.8	591203.1
24	6999374.9	591157.7
25	6999398.0	591122.8
26	6999464.0	591151.6
27	6999449.7	591206.6
28	6999435.7	591219.4
29	6999420.0	591244.4

Kartta on laadittu 31.1.2024 maastomittauksien ja MML:n laserkeilausaineiston pohjalta.
Kiinteistörajat on sijoitettu kartalle MML:n kiinteistörekisteriaineistosta.
Koordinaattijärjestelmä ETRS-TM35Fin korkeusjärjestelmä N2000.

Tunn.		Lukum.		Muutos		Nimim.		Pvm.	
K.osa/Kylä		Kortteli/Tila		Tontti/Rek.nro		Viranomaisen arkistointimerkintöjä varten			
176-405-28-0				KAJOONSALO 28:0					
Rakennustoimenpide MAA-AINESTEN OTTO						Piirustuslaji		Juoks.nro	
Tilaaaja sekä suunnittelukohteen nimi Tornator Oyj Hietajoki JUUKA						Piirustuksen sisältö NYKYTILANNE/ SUUNNITELMAKARTTA		Mittakaava 1:1000	
Suuntakartta Oyj Wahlforssinkatu 18 80100 Joensuu p. 0400 183982				Piirt. P.K		Työn ja piirustuksen nro 6.		Muutos	
				Suunn. S.K					
				Pvm. 20.2.2024					
Hyv.				Tark.					

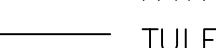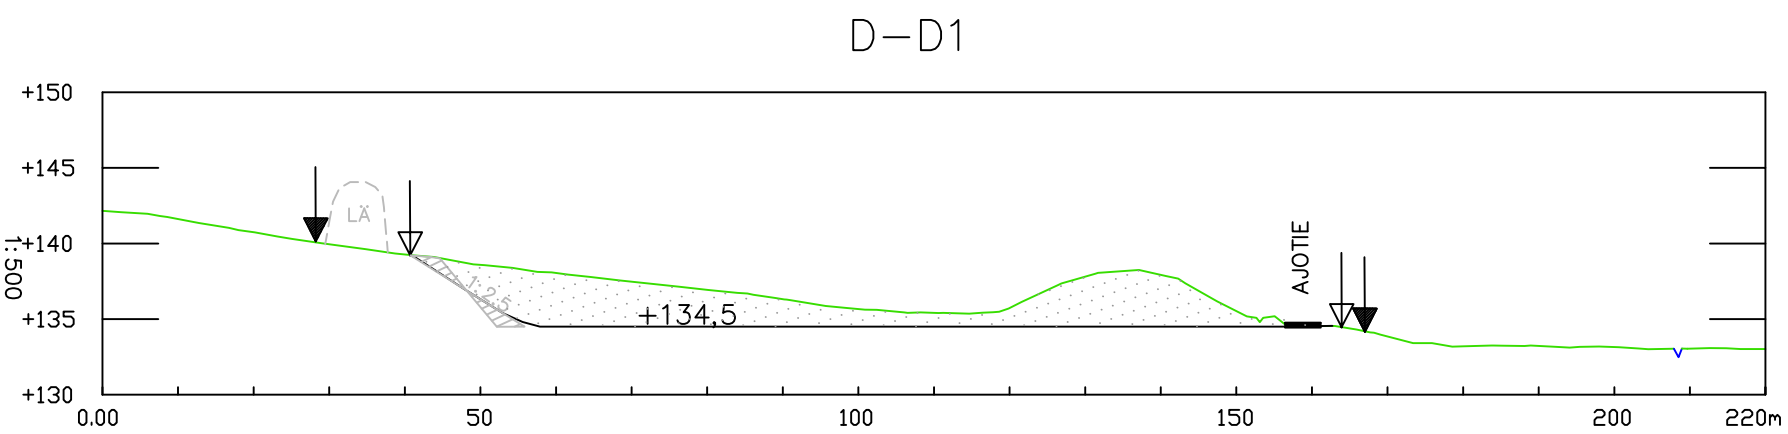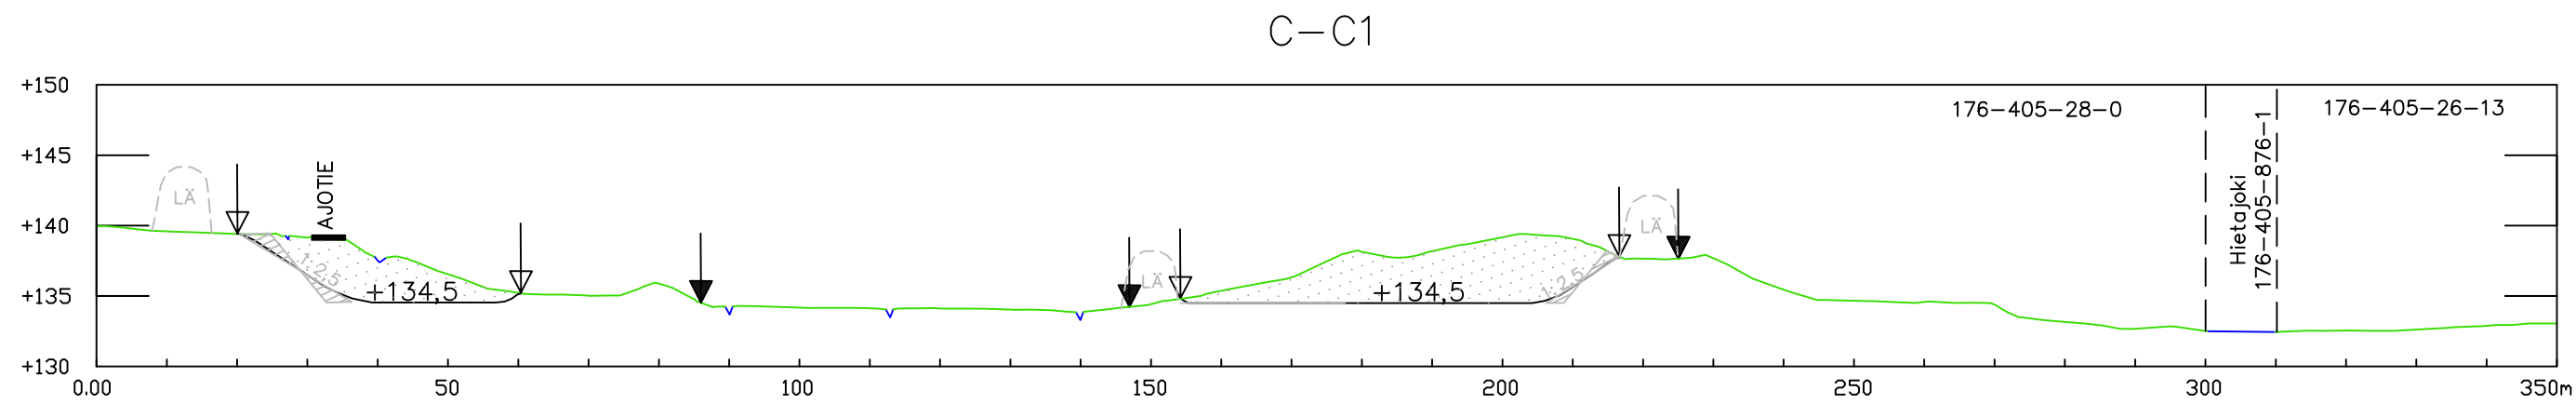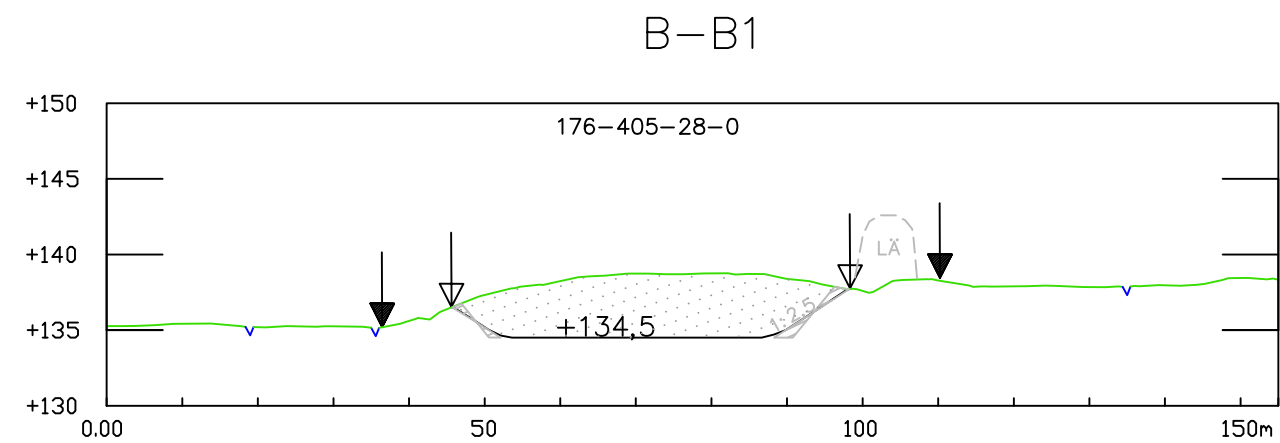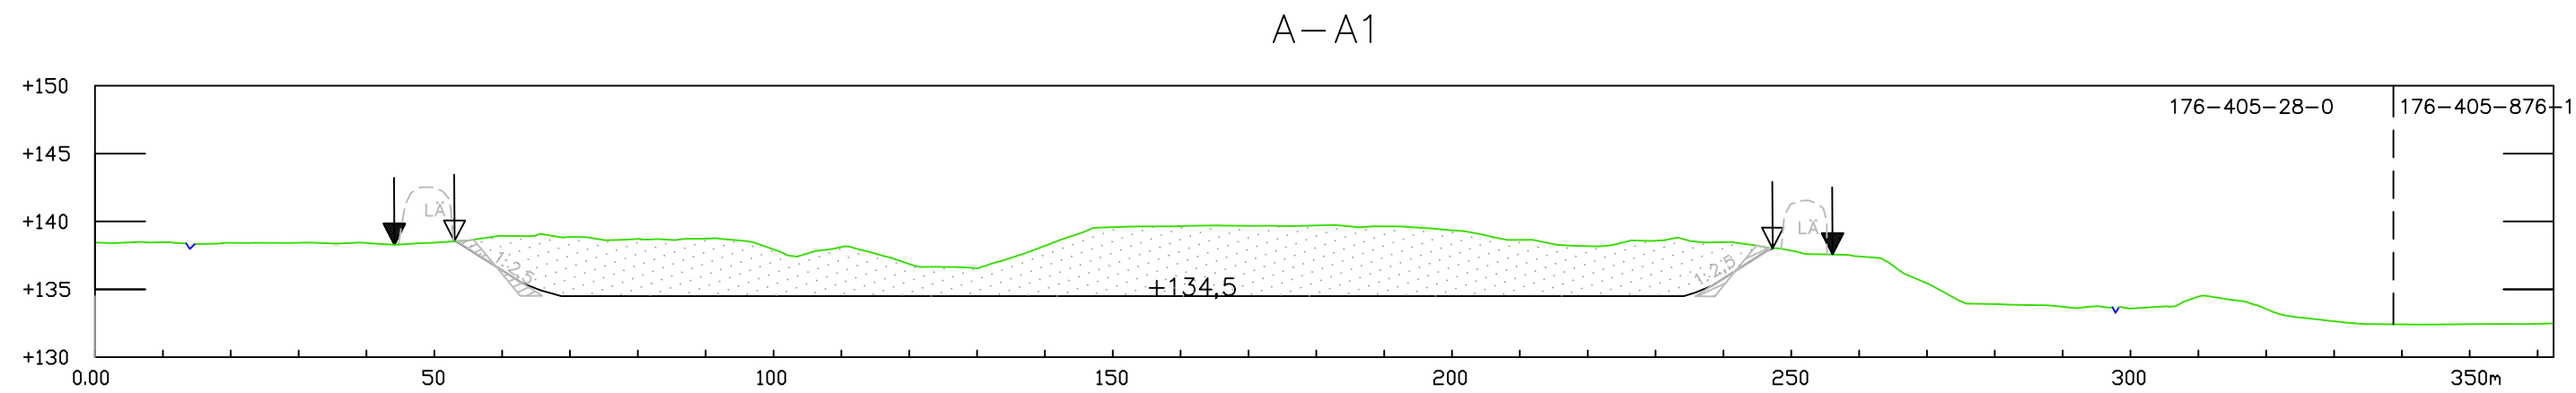

Legend:


- NYKYINEN MAANPINTA
- TULEVA MAANPINTA
- ▽ +134,5
- OTTAMISALUEEN RAJA
- SUUNNITELMA-ALUEEN RAJA
- PINTAMAIDEN VÄLIVARASTOINTIALUEET



Ottamistoiminnan aikana maa-ainesluiskat otetaan kaltevuuteen 1:1,5 kaivu-alueen reunaan asti. Maisemoinnin aikana maa-ainesluiskat muotoillaan kaltevuuteen 1:2,5 siten, että kaivualueen ja ottamisa-alueen väliin jäävä maa-aines"lippa" työnnetään luiskaan.

Rinteiden ala- ja ylätaiteet pyöristetään, mikäli tästä ei aiheudu suurimittaista pitkälle kehittyneen kasvillisuuden tuhoa.

[illegible]

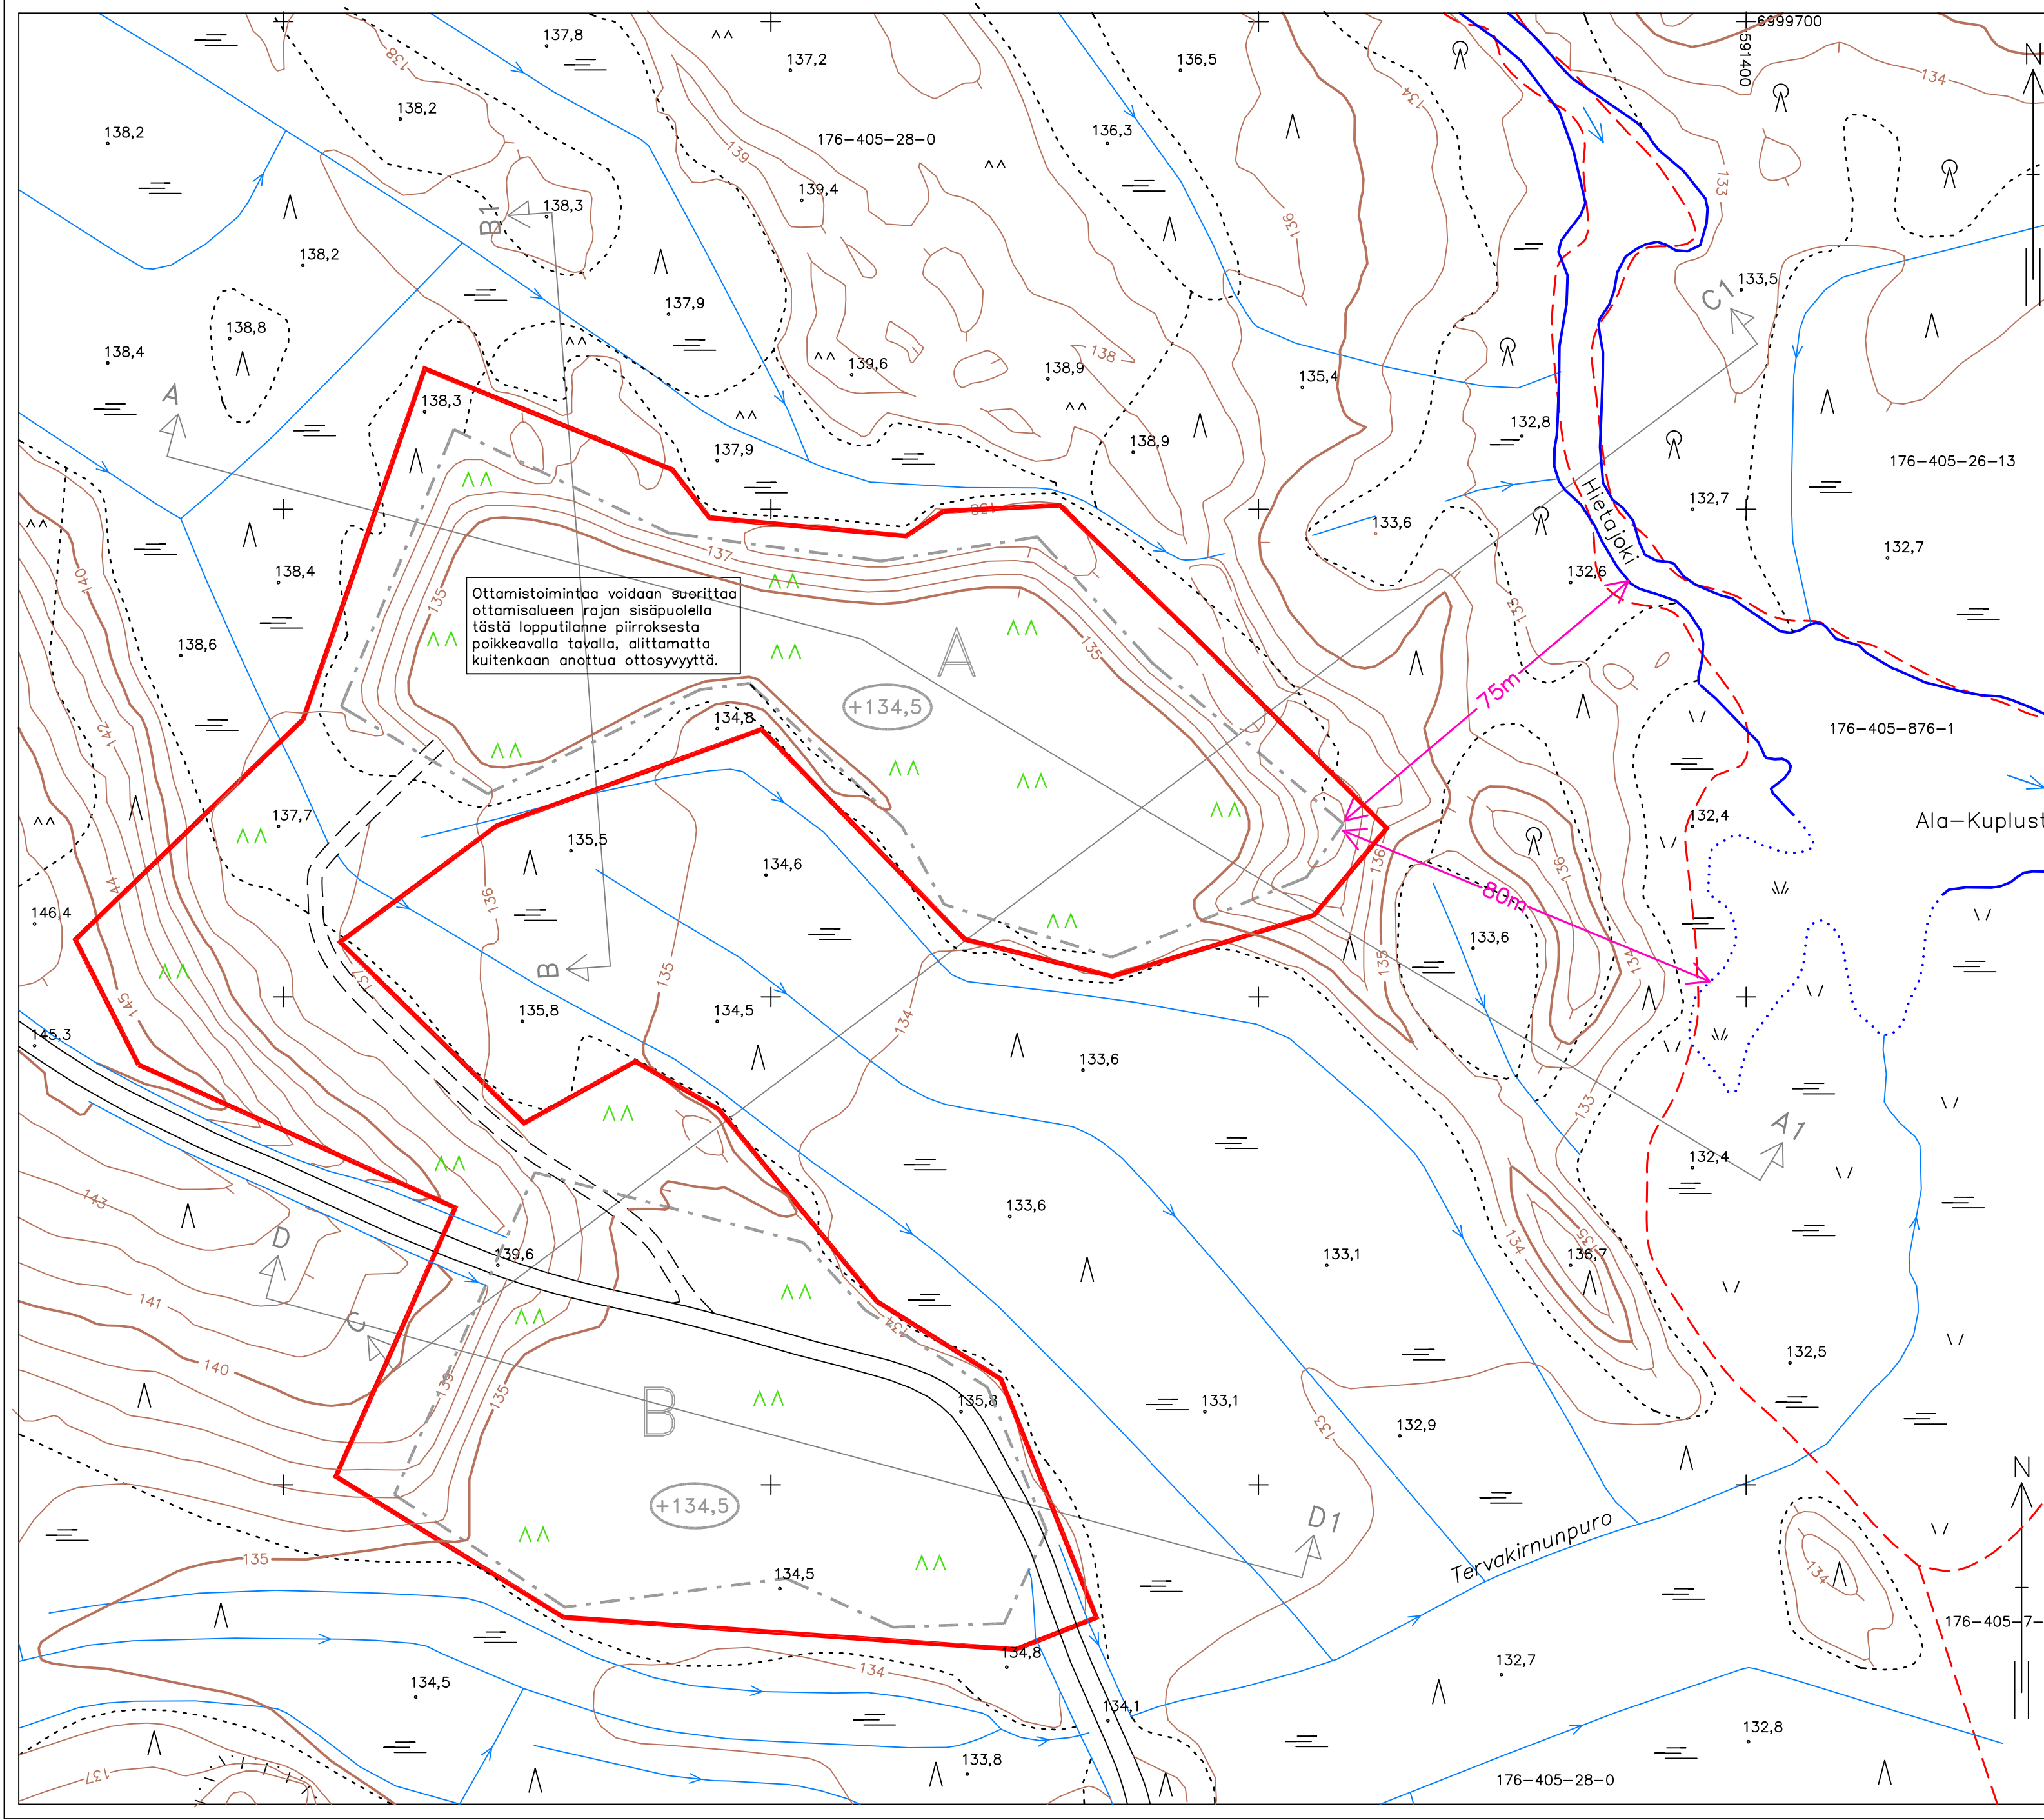

JUUKA, Kaajoonsalo 176-405-28-0

050100m

1:1000

Merkintöjen selitys:

SUUNNITELMA-ALUEEN RAJA 3,0 ha

Rajauksen sisäpuolelle sijoittuu kaikki ottotoimintaan liittyvät toiminnot.

OTTAMISALUEEN RAJA A=1,0 ha ja B=0,8 ha

Rajauksen sisäpuolelle sijoittuu varsinainen kaivutoiminta.

KIINTEISTÖRAJA

+134,5

SUUNNITELTU ALIN KAIVUTASO

Alimpana ottamistasona alueella suunnitelman mukaan tullaan käyttämään tasoa +134,5 ja tällöin arvioitun pohjaveden ylimmän korkeuden päälle jää 1 metrin paksuinen koskematon luonnontilainen suojamaakerros.

Mikäli myöhemmin havaitaan, että pohjaveden pinnan taso on eri kuin nyt arvioitu taso, tällöin maa-aineksen ottamista ei kuitenkaan uloteta 1 metriä lähemmäksi pohjaveden pinnan tasoa.

MÄNTYMETSÄ

SEKAMETSÄ

HAVUTAIMIKKO

SUO

SOISTUVA

VARVIKKO

KAISLIKKO

ALUEEN METSITYS LUONTAISESTI JA/TAI KEINOLLISESTI

Kartta on laadittu 31.1.2024 maastomittauksien ja MML:n laserkeilausaineiston pohjalta. Kiinteistörajat on sijoitettu kartalle MML:n kiinteistörekisteriaineistosta. Koordinaattijärjestelmä ETRS-TM35Fin korkeusjärjestelmä N2000.

Tunn.	Lukum.	Muutos	Nimim.	Pvm.
K.osa/Kylä	Kortteli/Tila	Tontti/Rek.nro	Viranomaisen arkistointimerkintöjä varten	
176-405-28-0	KAJOONSALO 28:0		Piirustuslaji	Juoks.nro
Rakennustoimenpide	MAA-AINESTEN OTTO		Piirustuksen sisältö	Mittakaava
Tilaaja sekä suunnittelukohteen nimi	Tornator Oyj		LOPPUTILANNE	1:1000
	Hietajoki			
	JUUKA			
Suuntakartta Oy Wahlforssinkatu 18 80100 Joensuu p. 0400 183982		Piirt. P.K	Työn ja piirustuksen nro	Muutos
		Suunn. S.K		
		Pvm. 20.2.2024		
Hyv.		Tark.	8.	