




AhmoVaaran asemakaavuluonnos, luonnosvaiheen havainnekuva
Ortokuva suunnittelualueesta


Alueen rakennetta kuvaava havainnepiirros on kaavoittajan laatima esimerkki kaavan mahdollistamasta rakentamisesta.


Korttelialueiden tarkempi toteutustapa tarkentuu maanomistajien tavoitteiden sekä tarkempien rakentamissuunnitelmien pohjalta.

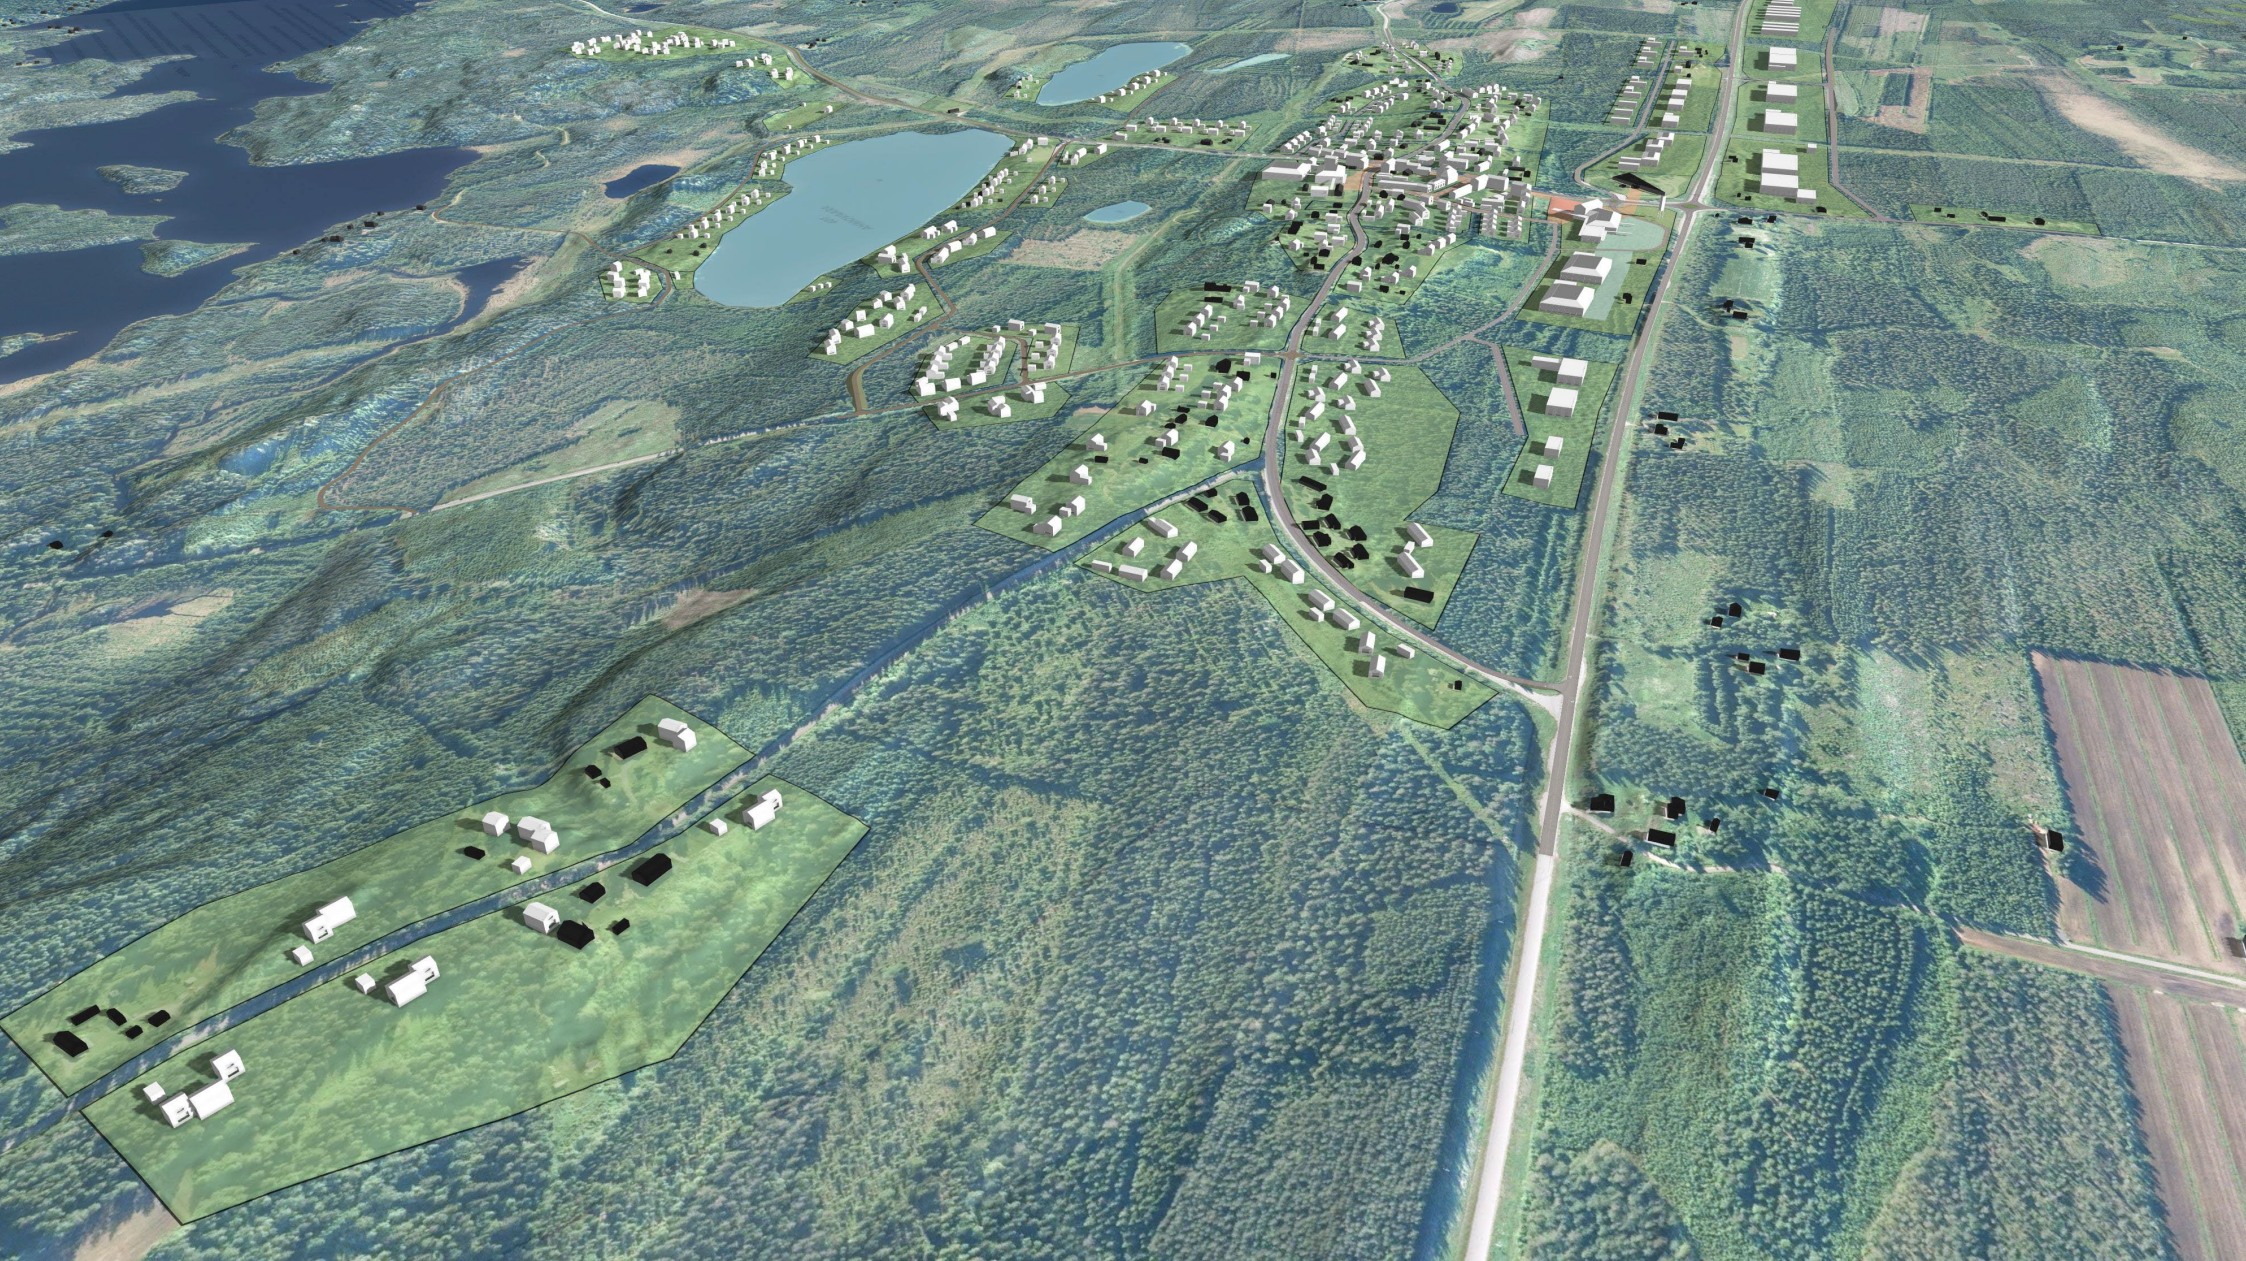

Ahmoavaaran asemakaavuluonnos, luonnosvaiheen havainnekuva
Aluerakenne ja topografia, viistonäkymä pohjoisesta.

Ahmoavaaran asemakaavuluonnos, luonnosvaiheen havainnekuva
Alueidenkäyttö ja korttelirakenne

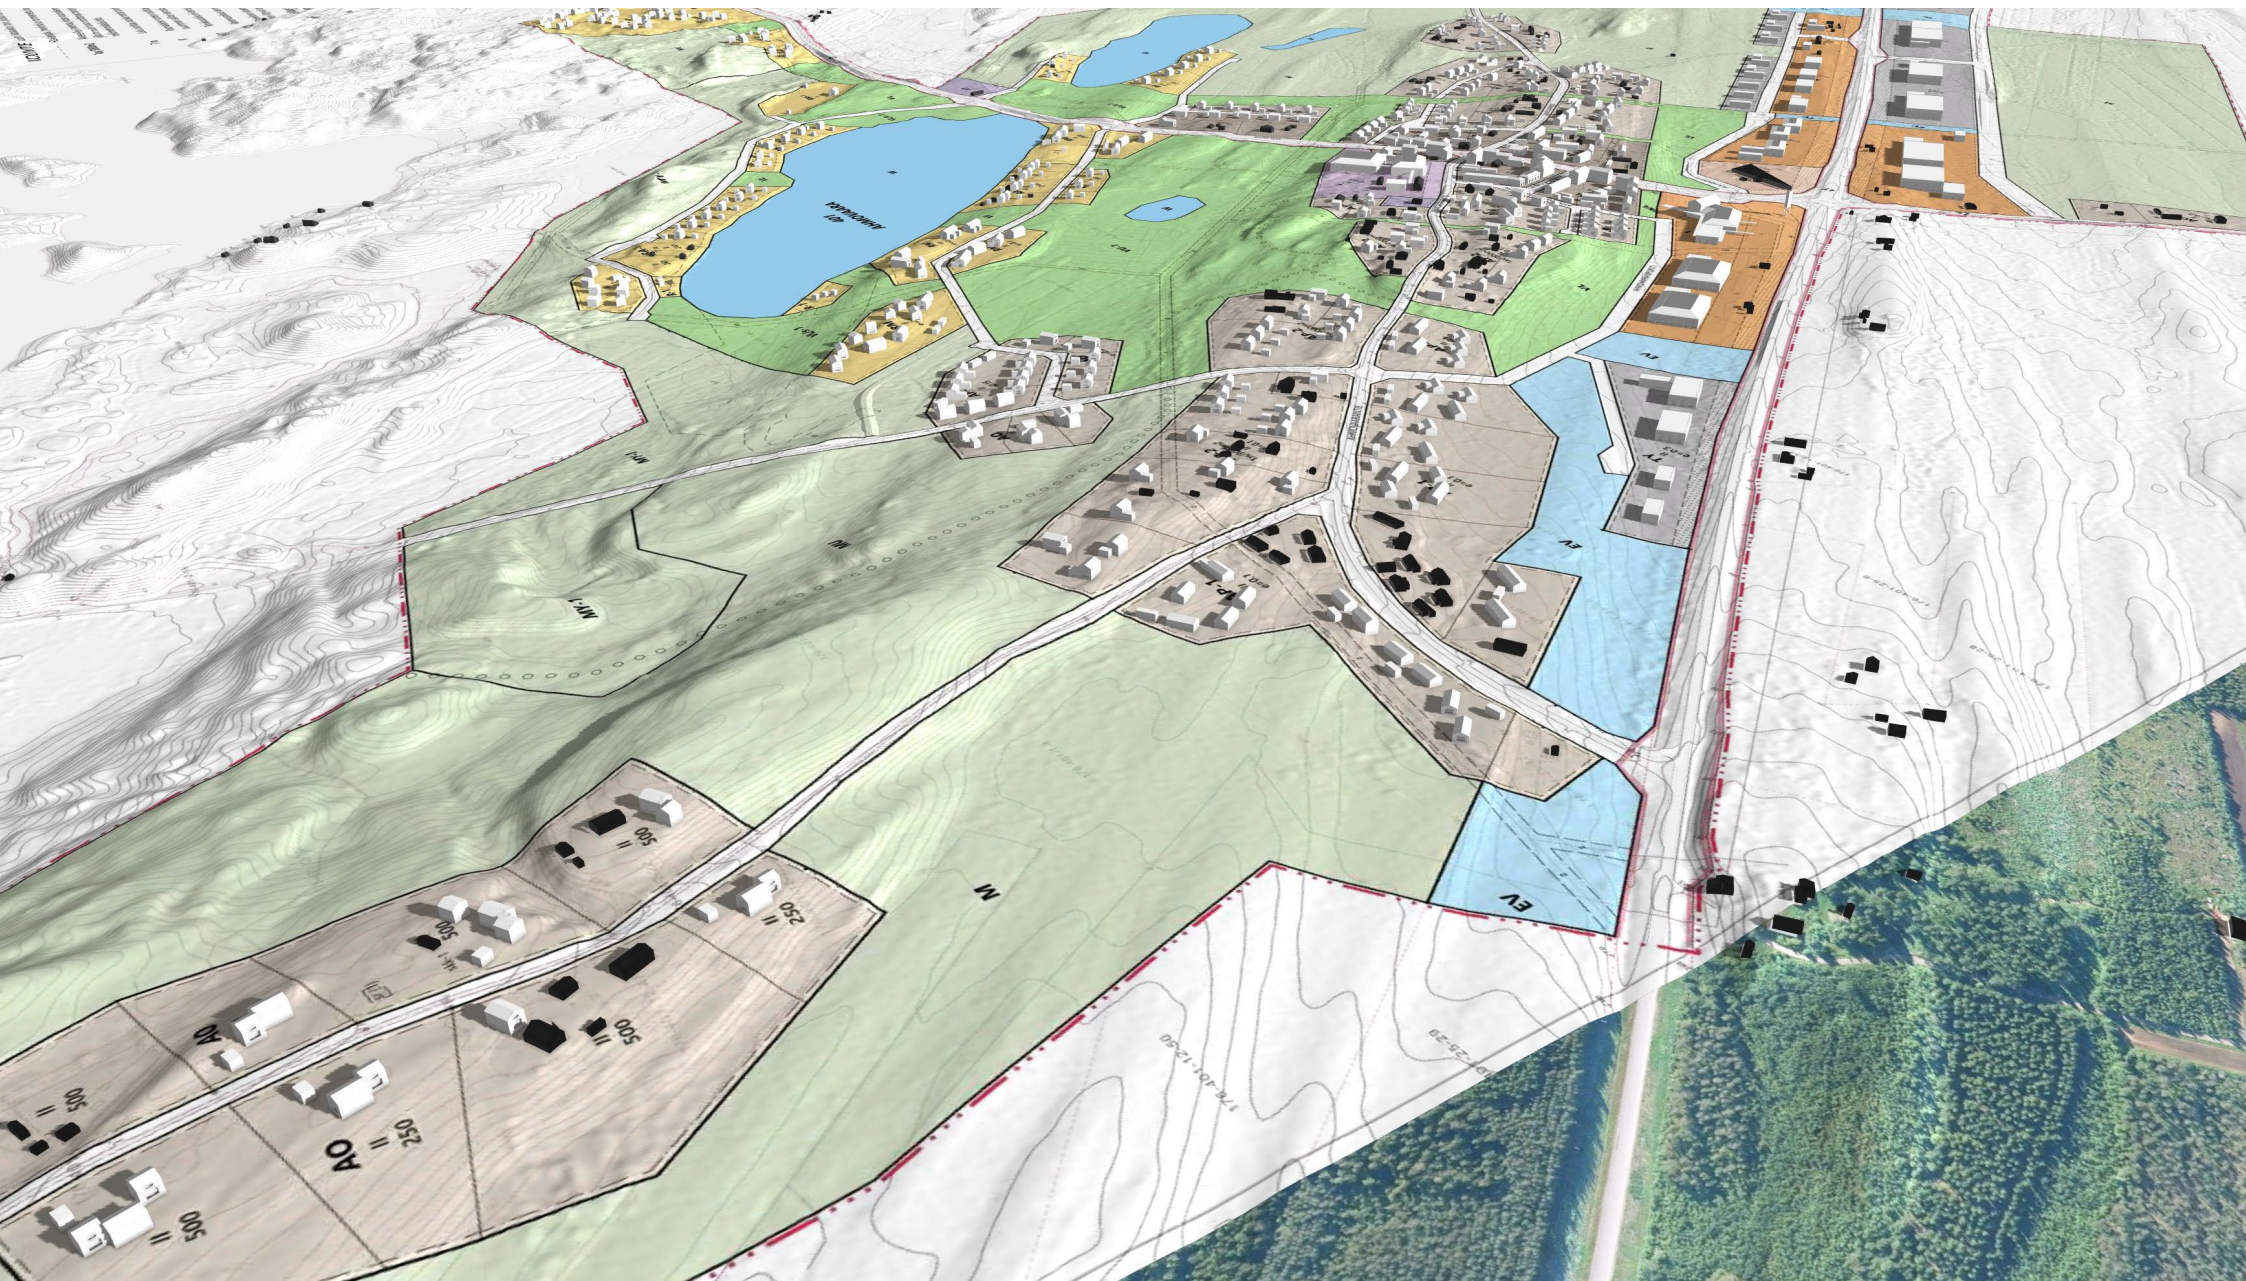

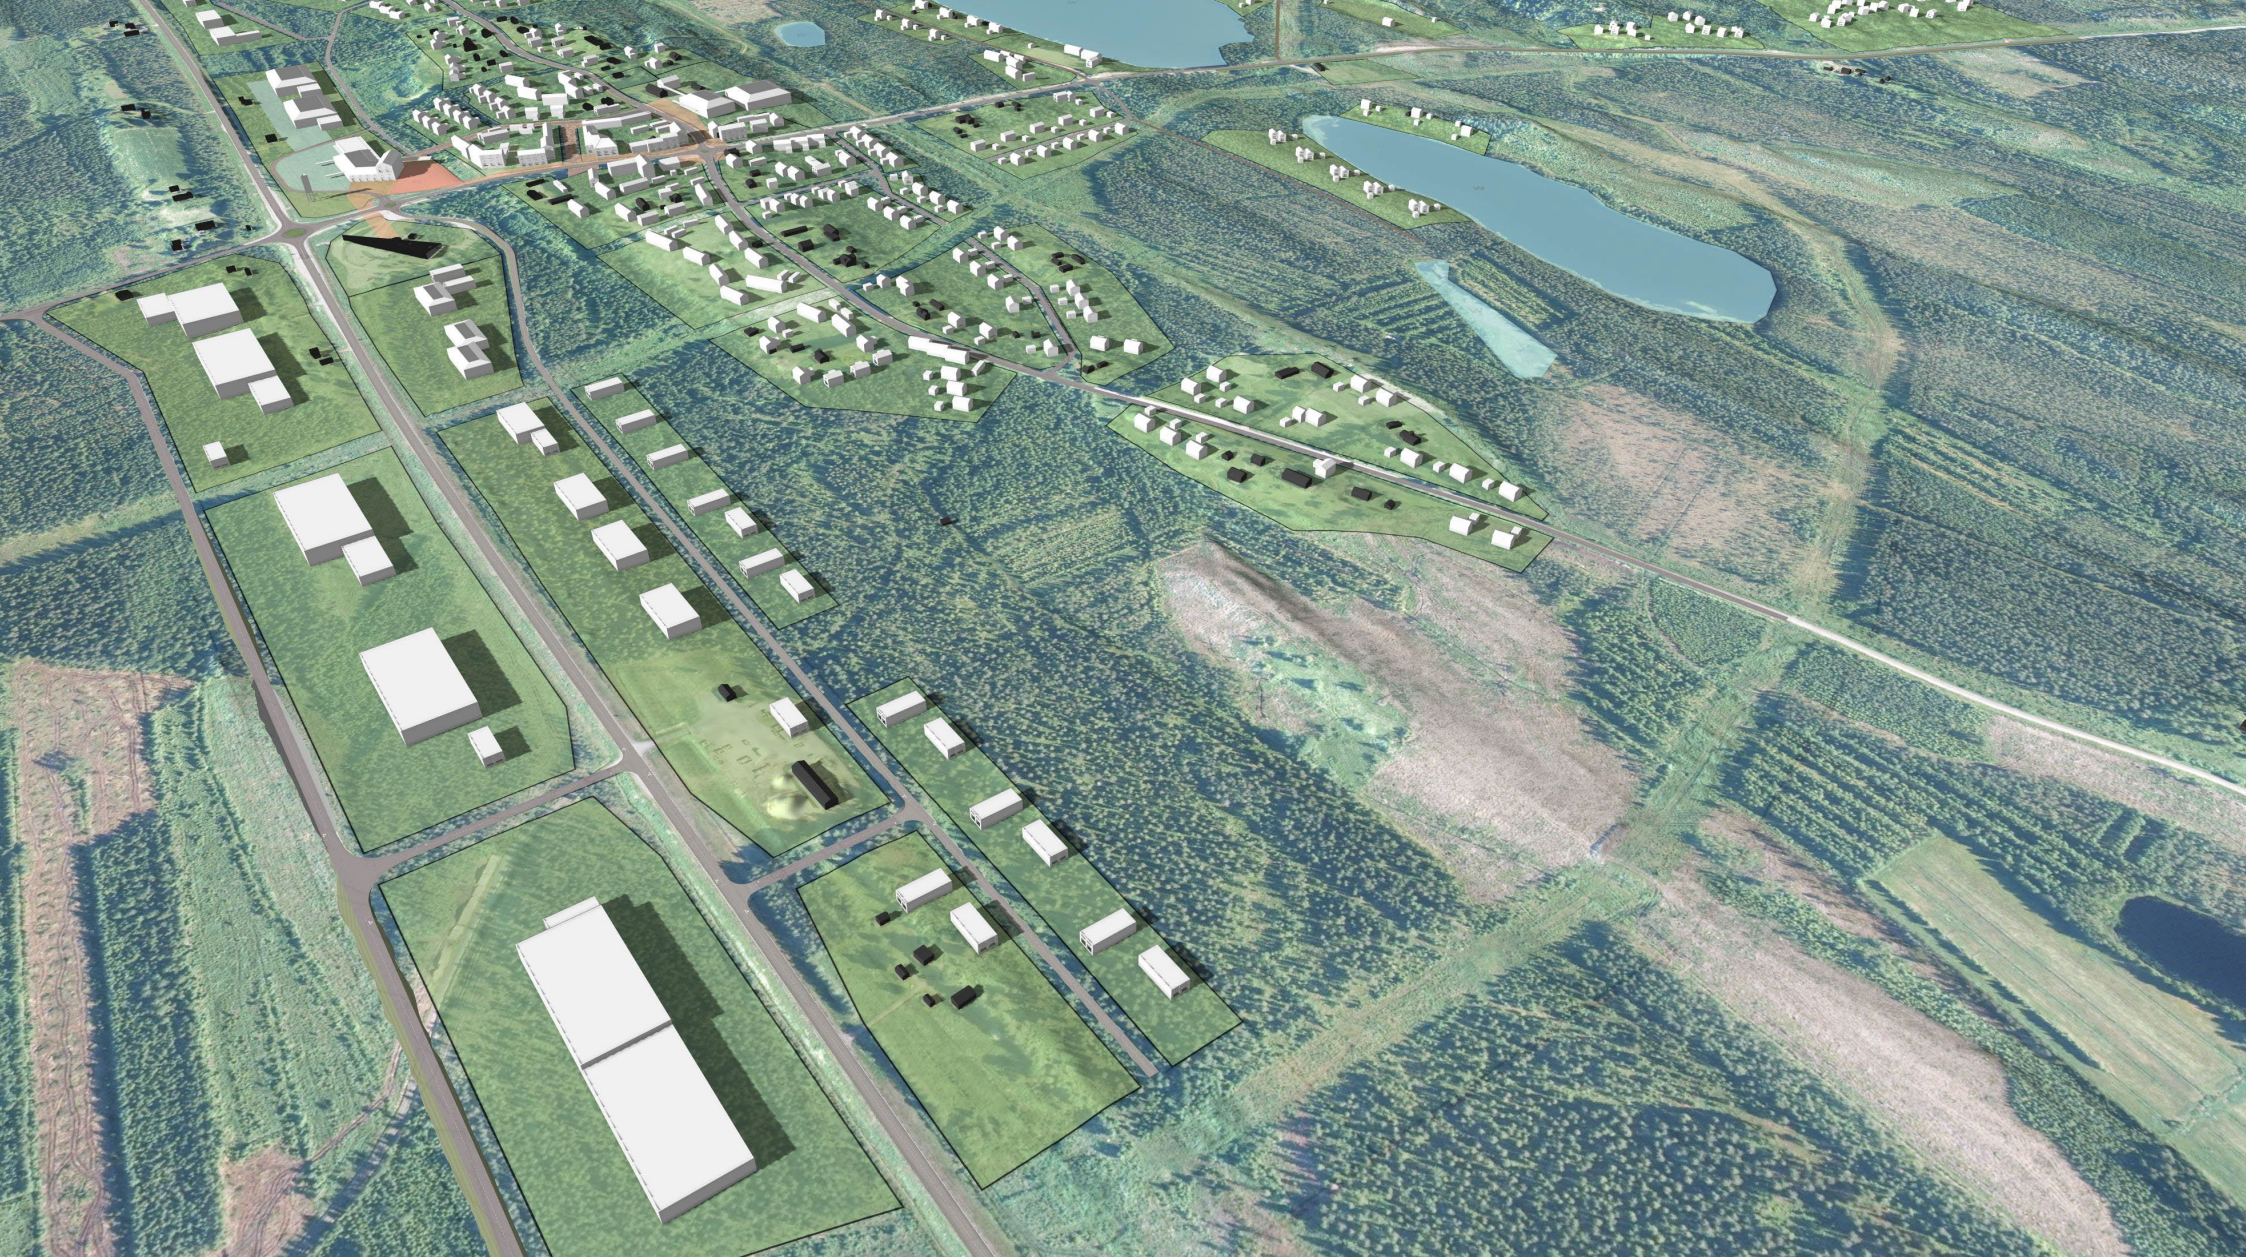

Ahmoavaaran asemakaavaluonnos, luonnosvaiheen havainnekuva
Aluerakenne ja topografia, viistonäkymä etelästä

Ahmoavaaran asemakaavaluonnos, luonnosvaiheen havainnekuva
Alueidenkäyttö ja korttelirakenne





AhmoVaaran asemakaavaaluonnos, luonnosvaiheen havainnekuva
Aluerakenne, viistonäkymä lounaasta

AhmoVaaran asemakaavaaluonnos, luonnosvaiheen havainnekuva
Alueidenkäyttö ja korttelirakenne

