
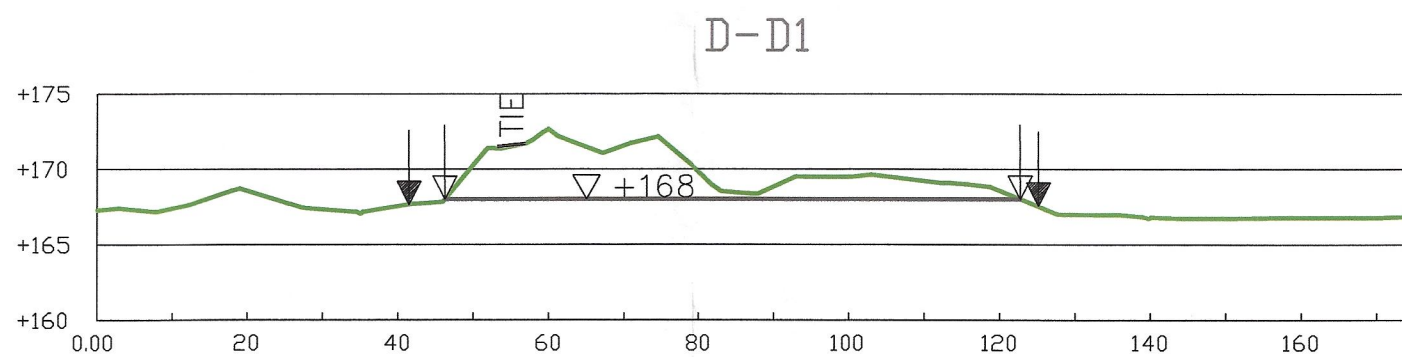
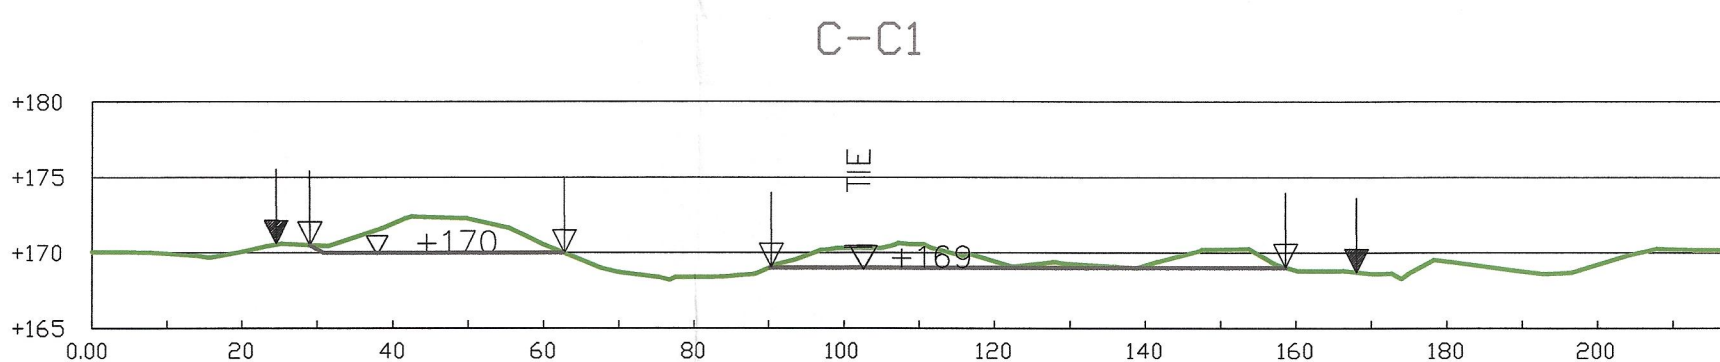
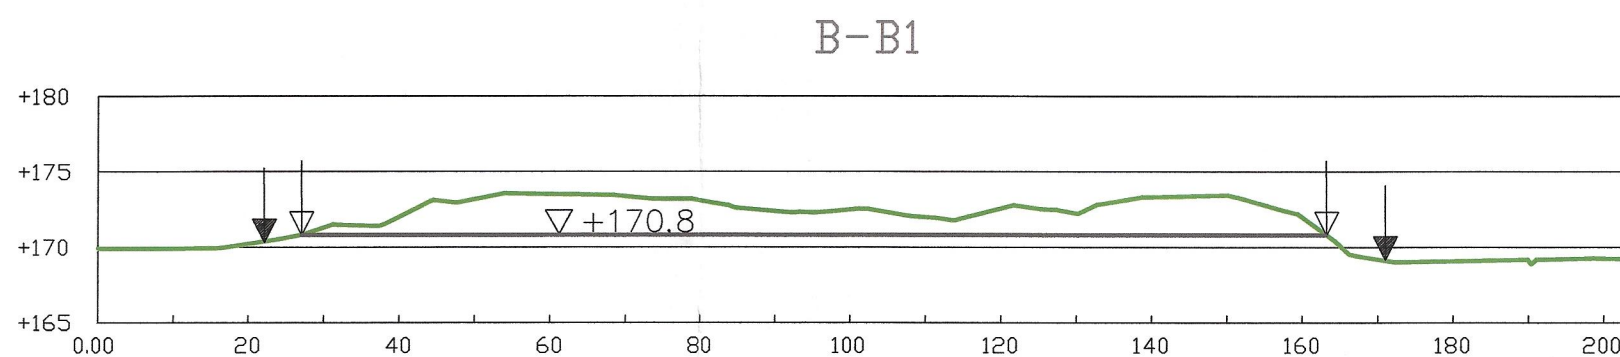


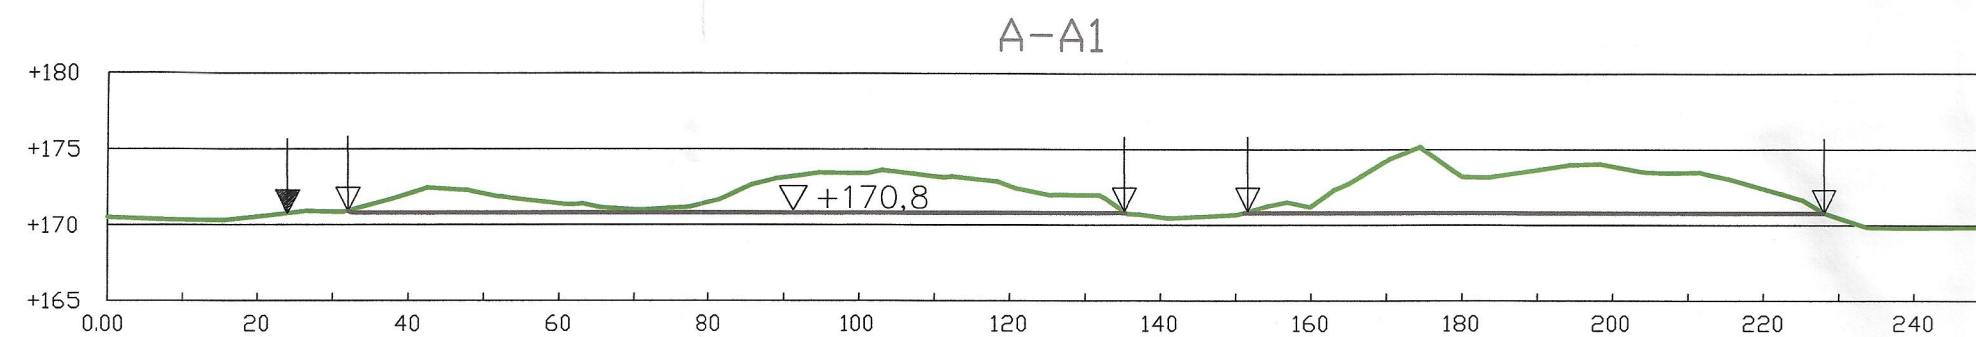

- NYKYINEN MAANPINTA
- TULEVA MAANPINTA
- ▽ +168 SUUNNITELTU ALIN OTTAMISTASO
- ↓ KAIVUALUEEN RAJA
- ↓ OTTAMISALUEEN RAJA

1:2,5 1:1,5

Ottamistoiminnan aikana maa-ainesluiskat otetaan kaltevuuteen 1:1,5 kaivu-alueen reunaan asti. Maisemoinnin aikana maa-ainesluiskat muotoillaan kaltevuuteen 1:2,5 siten, että kaivualueen ja ottamisalueen väliin jäävä maa-aines"lippa" työnnetään luiskaan.

Kuuluu Juuan kunnan ympäristölautakunnan
Päätökseen 25.3.2015 s. 16
Pöytäkirjanpitäjä *Syysäluopala*

Tunn.	Lukum.	Muutos	Nimim.	Pvm.
K.osa/Kylä JUUKA	Kortteli/Tila HIRVOLANJOKI	Tontti/Rek.nro 176-405-5-4	Viranomaisen arkistointimerkintöjä varten	
Rakennustoimenpide MAA-AINESTEN OTTO			Piirustuslaji	Juoks.nro
Tilaaja sekä suunnittelukohteen nimi ja osoite METO-METSÄALAN ASiantuntijat RY METO-SKOGSBRANSCHENS EXPERTER RF Hirvolan joki JUUKA			Piirustuksen sisältö LEIKKAUKSET A-A1, B-B1, C-C1, D-D1 1:1000/1:500	Mittakaavat
Suuntakartta Oy Wahlforssinkatu 18 80100 Joensuu p.013 228068, 0400 183982		Piirt. P.K Suunn. S.K Pvm. 3.11.2014	Työn ja piirustuksen nro Muutos	
Hyv.		Tark.	7.	