


JUUKA

Hirvolanjoki rn:o 5:4 (176-405-5-4)

OTTAMISALUEEN PINTA-ALA ON A = 0,4 HA JA B= 3,8 HA

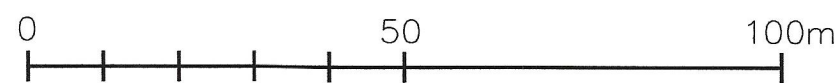

1:1000

Merkintöjen selitys:

- OTTAMISALUEEN RAJA
- +165,6 SUUNNITELTU ALIN OTTAMISTASO
- SUUNNITELTU TIEYHTEYS, OHJEELLINEN
- MÄNTYMETSÄ
- KUUSIMETSÄ
- HAVUTAIMIKKO
- SUO
- SOISTUVA

Hirvolanjoki RN:o 5:4
om.METO-METSÄALAN ASIAANTUNTIJAT RY
METO-SKOGSBRANSCHENS EXPERTER RF

7007000
29491400

Mäntylampi RN:o 27:8
om. Tornator Oyj

Pohjavesiputki 1
vesi 163.14 (15.10.2014)

Pohjavesiputki 2
vesi 168.69 (15.10.2014)

Kuuluu Juuan kunnan ympäristöautokunnan
käyttöön 25.3.2015
Pöytäkirjanpitäjä *[Signature]*

MITTAUKSEN LÄHTÖPISTEET:			
00M2050A			
Korkeus h= 167,98			
Koord. ETRS-GK29		Kork.järj. N60	
Mp1, pohjavesiputkenpää			
N 7006945.124		E 29491770.636 h= 169.29	

Tunn.	Lukum.	Muutos	Nimim.	Pvm.
K.osa/Kylä JUUKA			Korttel/Tila HIRVOLANJOKI 176-405-5-4	Tontti/Rek.nro
Rakennustoimenpide MAA-AINESTEN OTTO			Viranomaisen arkistointimerkintöjä varten	
Tilaaja sekä suunnittelukohteen nimi METO-METSÄALAN ASIAANTUNTIJAT RY METO-SKOGSBRANSCHENS EXPERTER RF Hirvolanjoki JUUKA			Piirustustila	Juoks.nro
Suuntakartta Oy Wahlforssinkatu 18 80100 Joensuu p.013 228068, 0400 183982			Piirustuksen sisältö LOPPUTILANNE	Mittakaava 1:1000
Piirt. P.K Suunn. S.K Pvm. 3.11.2014			Työn ja piirustuksen nro 9.	Muutos
Tark.				