


keskiv. kork. 93.7
(20.8.2006 N. 93.00)

TONTIN PINTA ALA = 10 780 M2
RAK. OIKEUS = 160 K-M2
RAKENNETTU 23,5 K-M2
RAKENNETAAN: -KERROSALA 99 M2
-TILAVUUS = 320 M3
KÄYTETTY RAK. OIK. YHT. 122,5 K-M2

Pielinen

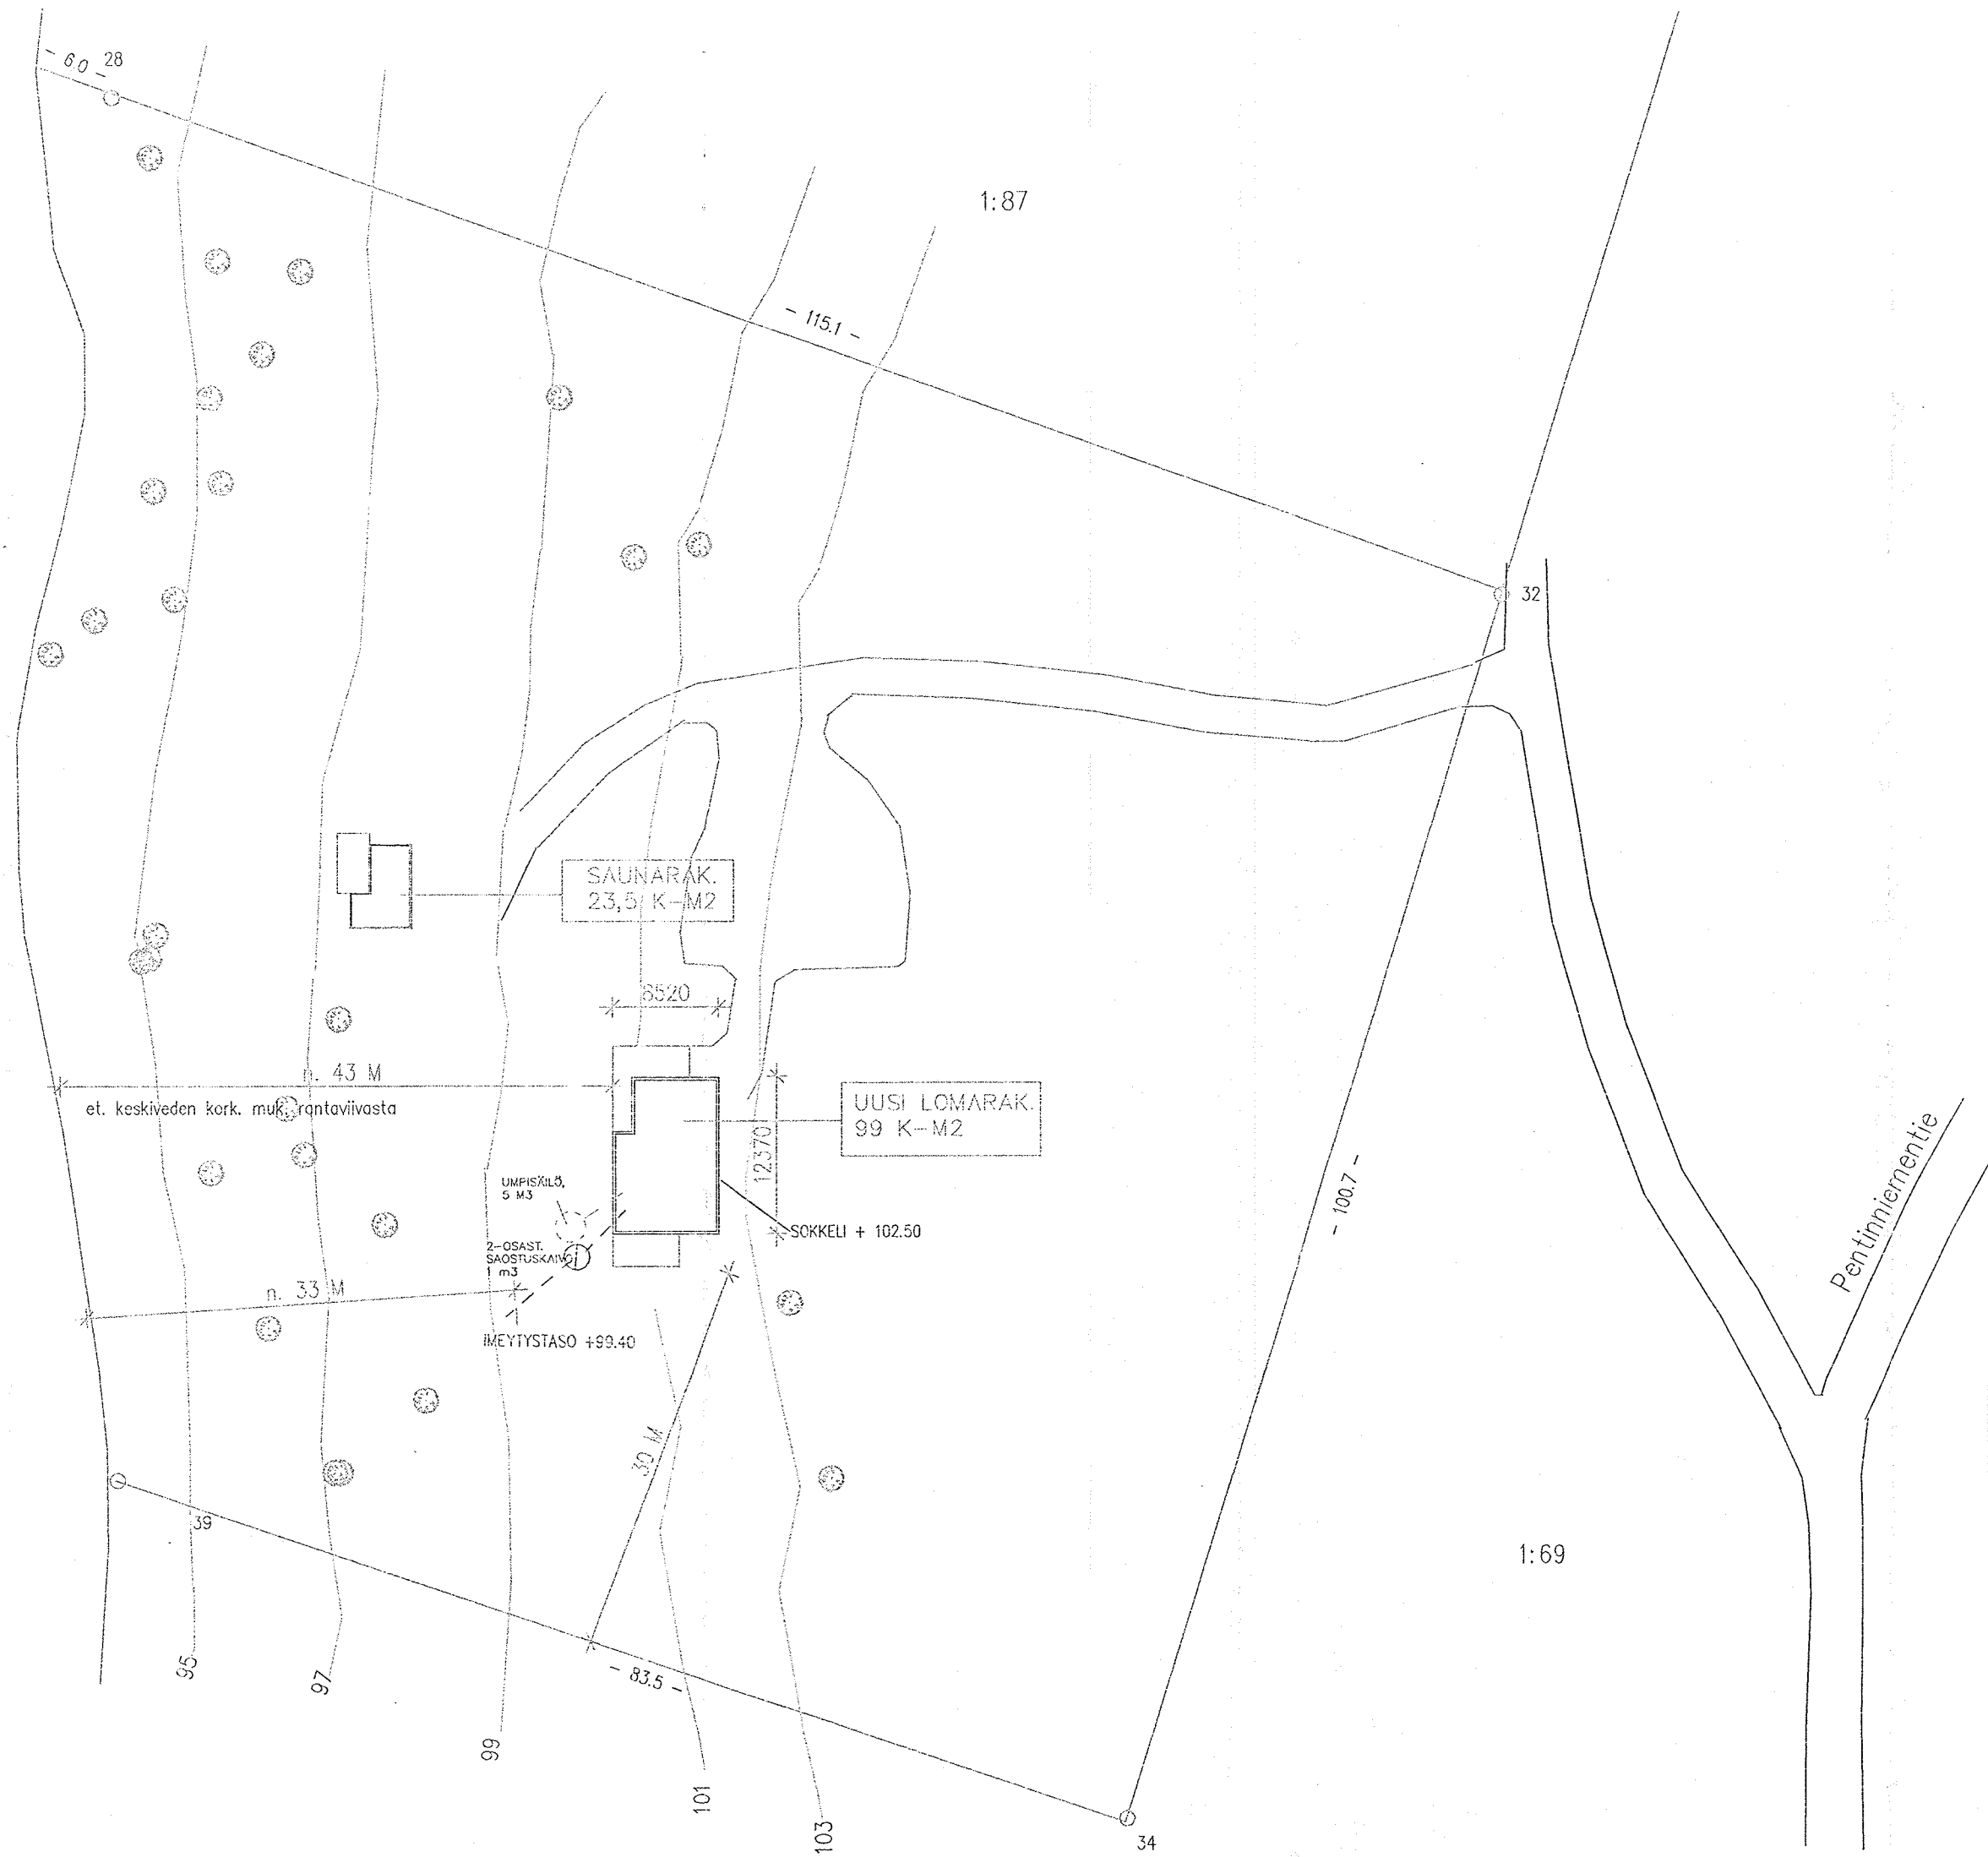

Rakennuslupa N:o 38/2009
myönnetty 13.05.2009

K.Osa LARINSAARI	Kortteli/tila PÖLHÖNNIEMI	Tontti/RNo 1:90	RAKENNUSLUVAN TUNNUS	
RAKENNUSLOMENPIDE UUDISRAKENNUS			PIIRUSTUSLAJI PÄÄPIIRUSTUS	JUOKS.No
RAKENNUSKOHTEN NIMI JA OSOITE LOMARAKENNUS MUTANEN-HAATAJA PENTINNIEMENTIE 363 83940 NUNNANLAHTI			PIIRUSTUKSEN SISÄLTÖ ASEMAPIIRROS	MITTAKAAVAT 1:500
RAK. SUUNN. TSTO T. VOUTILAINEN		VANAMOK. 1 P. 040 - 517 1549	SUUN.ALAA ARK	TYÖ No PIIR.No MUUTOS 1
PÄIVÄYS 30.3.2009		YHT.HENK. Tarmo Voutilainen		