


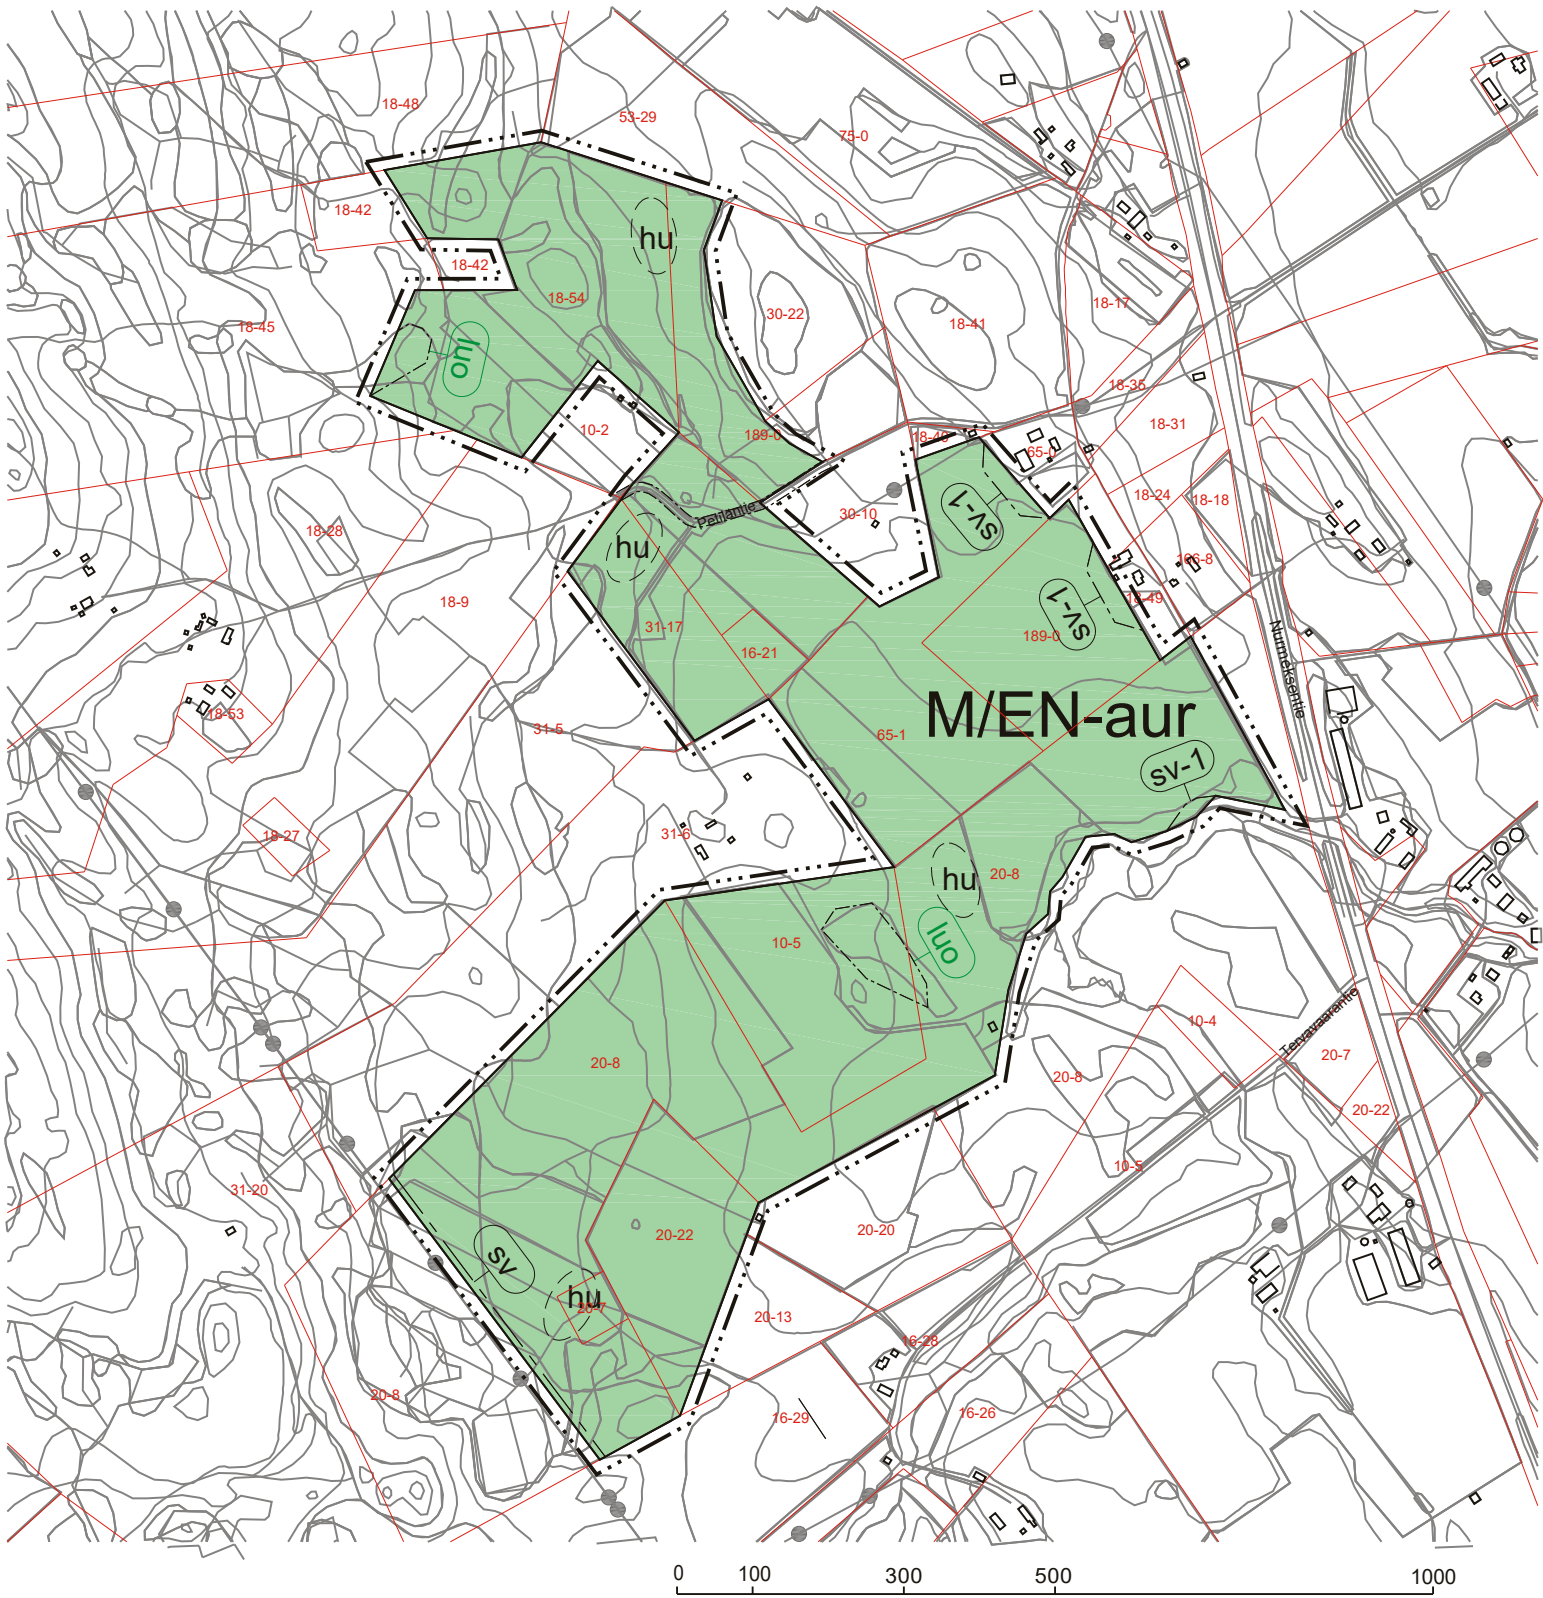

Pohjakartta ja kaava on laadittu mittakaavaan 1:10 000

Koordinaattijärjestelmä ETRS-TM35FIN
Korkeusjärjestelmä N2000

YLEISKAAVAMERKINNÄT JA -MÄÄRÄYKSET

- M/EN-aur** Maa- ja metsätalousvaltainen alue, jolle saa sijoittaa aurinkovoimalapuiston. Alueelle saa sijoittaa aurinkovoimalan paneelikenttineen ja niitä palvelevia huoltoteitä, teknisiä verkkoja, huoltotiloja sekä varastointi- ja kokoonpanoalueita. Aluetta saa hyödyntää myös maa- ja metsätalouteen (esim. viljelykäyttö).
- 15 metriä kaava-alueen rajan ulkopuolella oleva viiva.
- Alueen raja.
- Yksityistien alue (Petiläntie).
- SV Suojavyöhyke (sähköjohdon johtoalue).
- SV-1 Suojavyöhyke (asuinrakennus, Kiteenpuro).
- luo Luonnon monimuotoisuuden kannalta erityisen tärkeä alue.
- hu Ohjeellinen hulevesiallas.

YLEISMÄÄRÄYKSET

- Aurinkovoimalan rakentamiseen liittyvät toimenpiteet ja hulevesien luonnonmukainen hallinta tulee tehdä siten, että Eevanlampeen sekä Kiteenpuroon ja Vuokonjärveen kohdistuva vesistövaikutus on mahdollisimman vähäinen.
- Kiteenpuroon ei saa kohdostaa elinympäristöä muuttavia toimia ja puron laidalle tulee jättää riittävä suojapuusto.
- Voimala-alue tulee toteuttaa seuraavasti:
 - Alueen ympärille tulee rakentaa suoja-aita.
 - Voimalakentälle tulee osoittaa vähintään kaksi erisuunnasta tulevaa ajoväylää, jotka täyttävät pelastustien mitoituksen.
 - Alueen rakentamiseen liittyvistä Nurmeksentien liikenneratkaisuista tulee pyytää Pohjois-Savon ELY-keskuksen liikenne ja infrastruktuuri -vastuualueen lausunto.
 - Voimala-alueen kasvillisuutta tulee hoitaa siten, että palokuorma jää mahdollisimman pieneksi.
 - Rakentamista koskevsta lupahakemuksesta ja sammutusvesien hallinnasta tulee pyytää pelastusviranomaisen lausunto ja voimala-alue tulee toteuttaa pelustusviranomaisen ohjeiden mukaisesti.
 - Aurinkovoimalaan liittyviä laitteita ei saa sijoittaa sv-1 alueelle tai muutoin 50 metriä lähemmäs asuinrakennusta ilman maanomistajan lupaa. sv-1 alueelle tulee istuttaa alueelle soveltuva suojapuusto.

JUUKA

VUOKON AURINKOVOIMAPUISTON OSAYLEISKAAVA luonnos

OSAYLEISKAAVA KOSKEE:
Juuan (176) Vuokon (416) kylän tiloja tai niiden osia: 10-5 Vätilä, 16-10 Koirakorpi, 16-21 Pieni Koirakorpi, 18-54 Savipuro, 20-7 Tiensuu, 20-8 Alapuro, 20-22 Kiteenpuro, 31-17 Korpi, 65-1 Ojanvarsi ja 189-0 Alapelto.

OSAYLEISKAAVALLA MUODOSTUU:
Vuokon aurinkovoimalapuiston osayleiskaavan maa- ja metsätalousalue, jolle saa sijoittaa aurinkovoimalapuiston (M/EN-aur).

- Kaavan ehdotusvaiheen jälkeen päivitetty:
- Lisätty 2 luo -aluetta
 - Lisätty sv-1 alue
 - Päivitetty sv-1 määräystä
 - Päivitetty yleismääräystä 3 sv-1 alueiden osalta

JUUAN KUNTA	KAAVAN KÄSITTELYVAIHEET	
	Vireilletulo	7.2.2024
Kaavakartta luonnos päiväys 1.7.2024	OAS nähtävillä	7.2.-8.3.2024
	Kaavaluonnos nähtävillä	17.7.-30.8.2024
Kaavakartta ehdotus päiväys 21.12.2024	Kaavaehdotus nähtävillä	22.1.-21.2.2025
	Juuan kunnanvaltuuston hyväksyntä	10.3.2025 § _
Kaavakartta päivitetty hyväksyntään 24.2.2025	Lainvoima	___.202_
		
	Kaavan laatija: Suunnittelu Haltiahti Jukka Haltiahti, YKS 631	