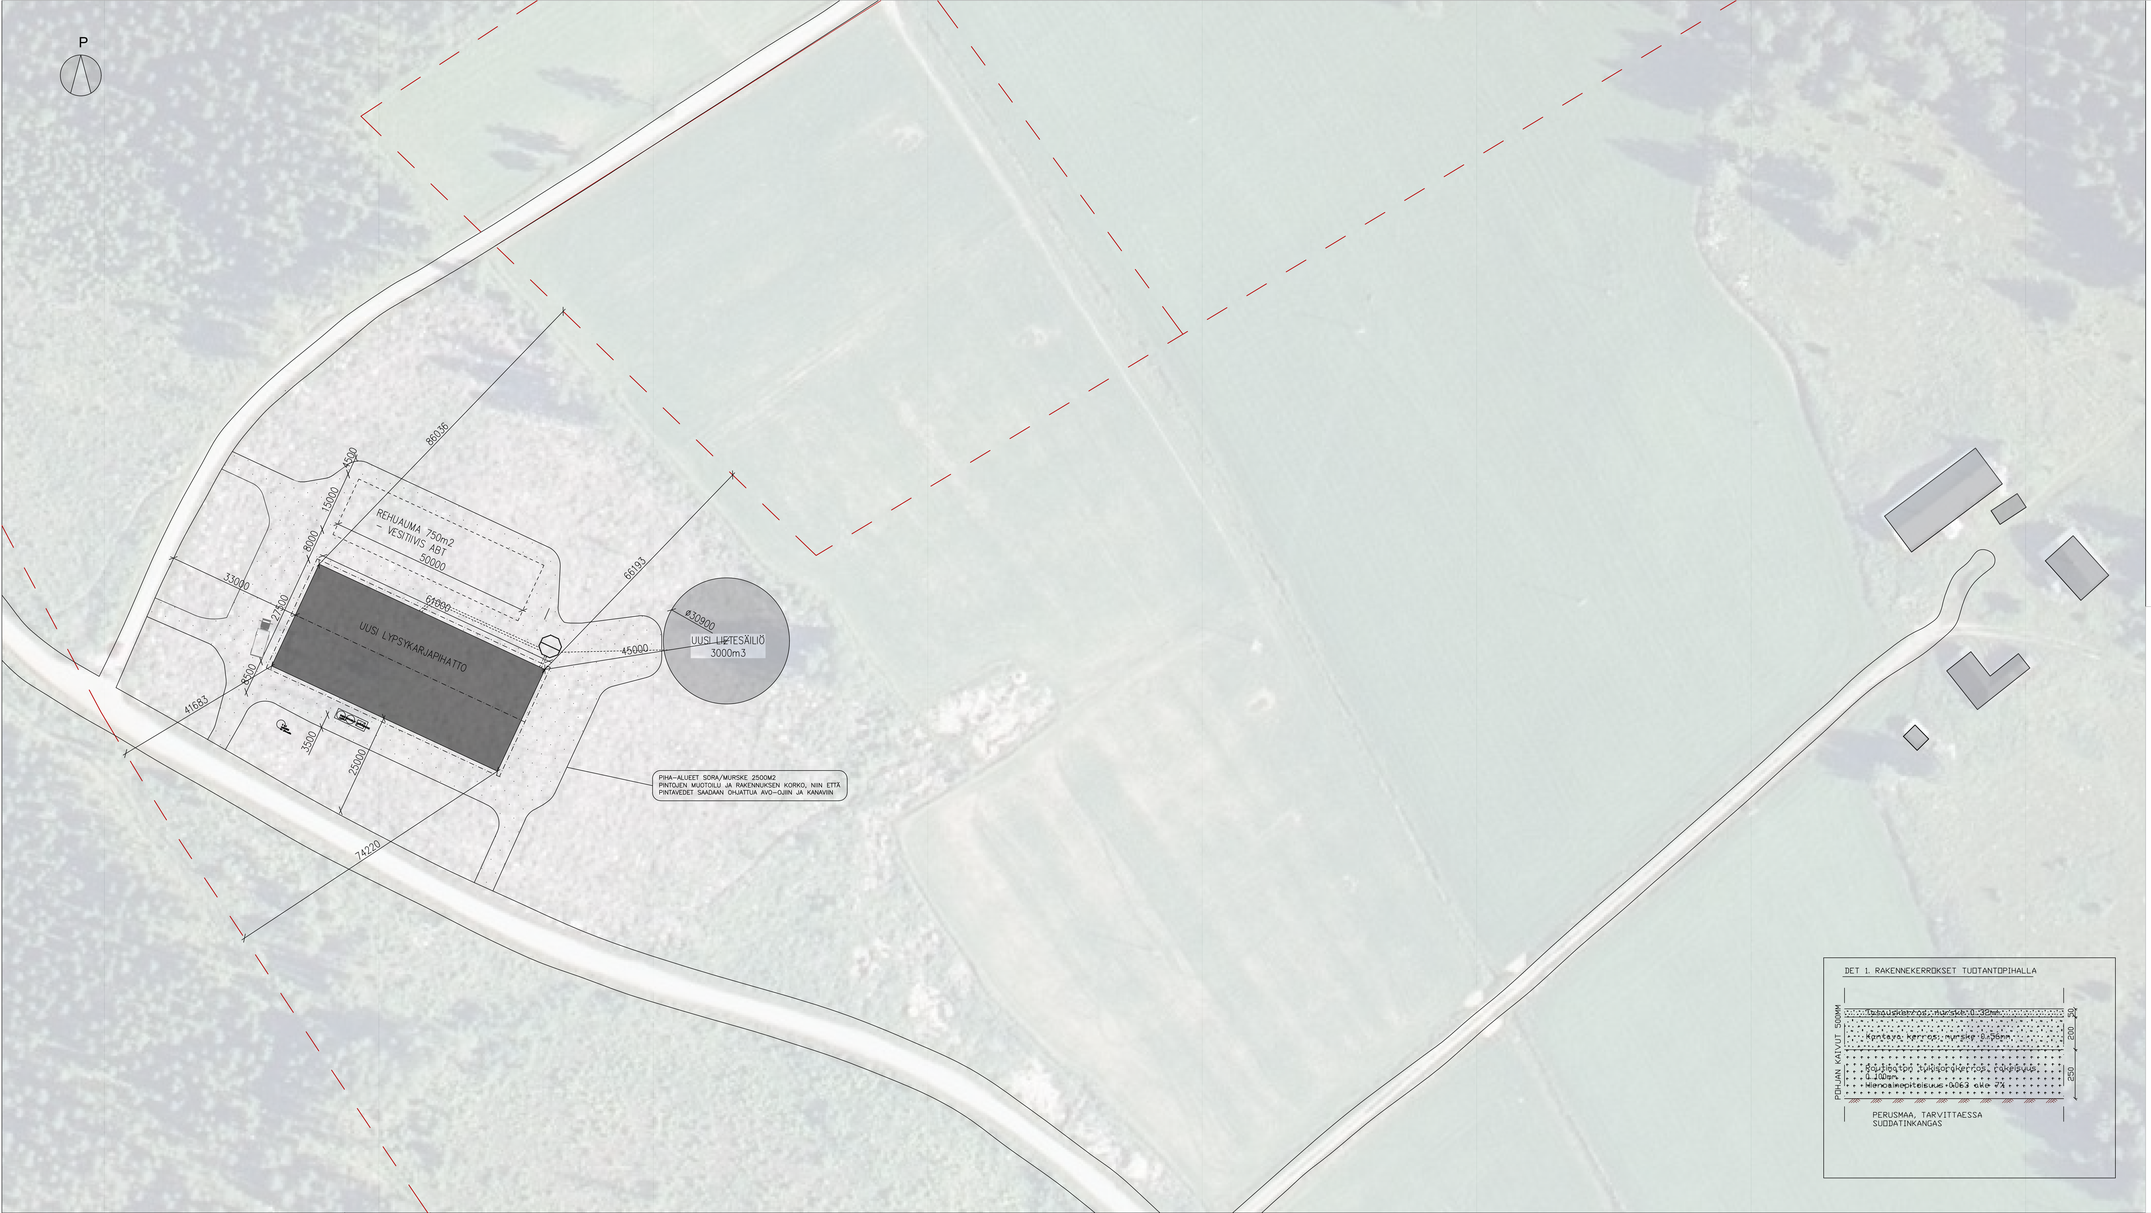

LIETELANTALASKELMA

ELÄINMÄÄRÄT	LANTAMÄÄRÄ / ELÄIN / 12 kk	LANTAMÄÄRÄ YHTEENSÄ
LYPSYLEHMÄ	85 kpl 25.5 m3	2167,5 m3
HIEHOT >12KK	24 kpl 8.5 m3	204 m3
NUORET 6-12KK	12 kpl 7.2 m3	86,4 m3
VASIKAT <6KK	6 kpl 3.6 m3	21,6 m3
PESUVEDET ROBOTIT YMS		250m3
WC-JÄTEVEDET 5m3 UMPISÄILIÖÖN		
	VARASTOINTITARVE YHTEENSÄ	2729,5 m3

RAKENNETTAVAT LIETESÄILIÖT
3000m3, SADEVEDET 10%, HYÖTYTILAVUUS 2700 m3

PUMPPAUSKAIVO 80 m3

VARASTOINTITILAVUUS YHTEENSÄ 2780 m3

KUIVALANTALASKELMA

ELÄINMÄÄRÄT	LANTAMÄÄRÄ / ELÄIN / 12 kk	LANTAMÄÄRÄ YHTEENSÄ
LYPSYLEHMÄ	- kpl 28,6 m3	- m3
HIEHOT >12KK	- kpl 13,4 m3	- m3
NUORET 6-12KK	- kpl 9,7 m3	- m3
VASIKAT <6KK	30 kpl 6,1 m3	183 m3

KUIVIKKEET HOITOKARSINOISTA 60m2 x 0,3m x 4krt /v 72 m3

VARASTOINTITARVE YHTEENSÄ 255 m3

RAKENNETTAVA KUIVALANTALA, HYÖTYTILAVUUS - m3

OLEMASSA OLEVAT KUIVALANTAVARASTOT
120m2 x (1,2+1,0)m HYÖTYTILAVUUS 264 m3

VARASTOINTITILAVUUS YHTEENSÄ 264 m3

KOSA	KORTTELI/TILA	TONTTI/Rno	RAKENNUSLUVAN TUNNUS
176	416	9-11	

RAKENNUSTOMENPIDE	PIIRUSTUSLAJ	AJOKS.No
UUDISRAKENNUS	PÄÄPIIRUSTUS	

RAKENNUSKOHTEEN NIMI JA OSOITE	PIIRUSTUKSEN SISÄLTÖ	MITTAKAAVAT
LYPSYKARJARAKENNUS GRÖHN LÄNSITIE 936 83900 JUUKA	ASEMAPIIRUSTUS	1:500

NHK-KESKUS OY
Tämänmäänen suunnittelu: Pekka Kerkola, DI
Laulatarhankatu 3, 13110 Hämeenlinna
Puh/Fax 09-878 3336, 040-901 1249, www.nhk.fi
Piirsiljä: Juha Aaltonen
Päiväys: 20.02.2026

Juha Aaltonen

PIIR.No	MUUTOS
ARK 02	

Tekijänoikeus - Copyright NHK-KESKUS Oy. Tämän aineiston tai sen jonkin osan kopioiminen ja jäljentäminen valokopiomalla, digitoimalla, tekojärjestemän tai tietokantaan talentamalla taikka mitä tahansa muuta tallennus- tai jäljentämisjärjestelmän, samoin kuin aineiston tai sen osan myyminen, vuokraaminen, lainaaminen ja muu kesittäminen tai aineiston välittäminen tietoverkon kautaan on sallittu vain NHK-KESKUS Oy:n antaman etukäteisen kirjallisen luvan nojalla ja luvan mukaiseen käyttötarkoitukseen. Aineiston kuvittamaa käytöstä seuraa tekijänoikeuslain (404/1961) mukainen vahingonkorvausvelvollisuus ja rangaistusvastuu.