


- JULKISIVU MATERIAALIT JA VÄRIT
1. SOKKELI/ULKOSEINÄT BETONI, HARJATTU, SILEÄ HARMAA / PESUBETONI
 2. TUULOILMA, VERHOSEINÄT / LINTUVERKKO
 3. KENNOLEVY, KIRKAS / OPAALI
 4. VESIKATTO PVC-KERMIKATE, VAALEAN HARMAA
 5. RÄYSTÄS JA OTSALAUDAT, VALKOINEN
 6. OVET, PELTIPINTA, VAAL HARMAA

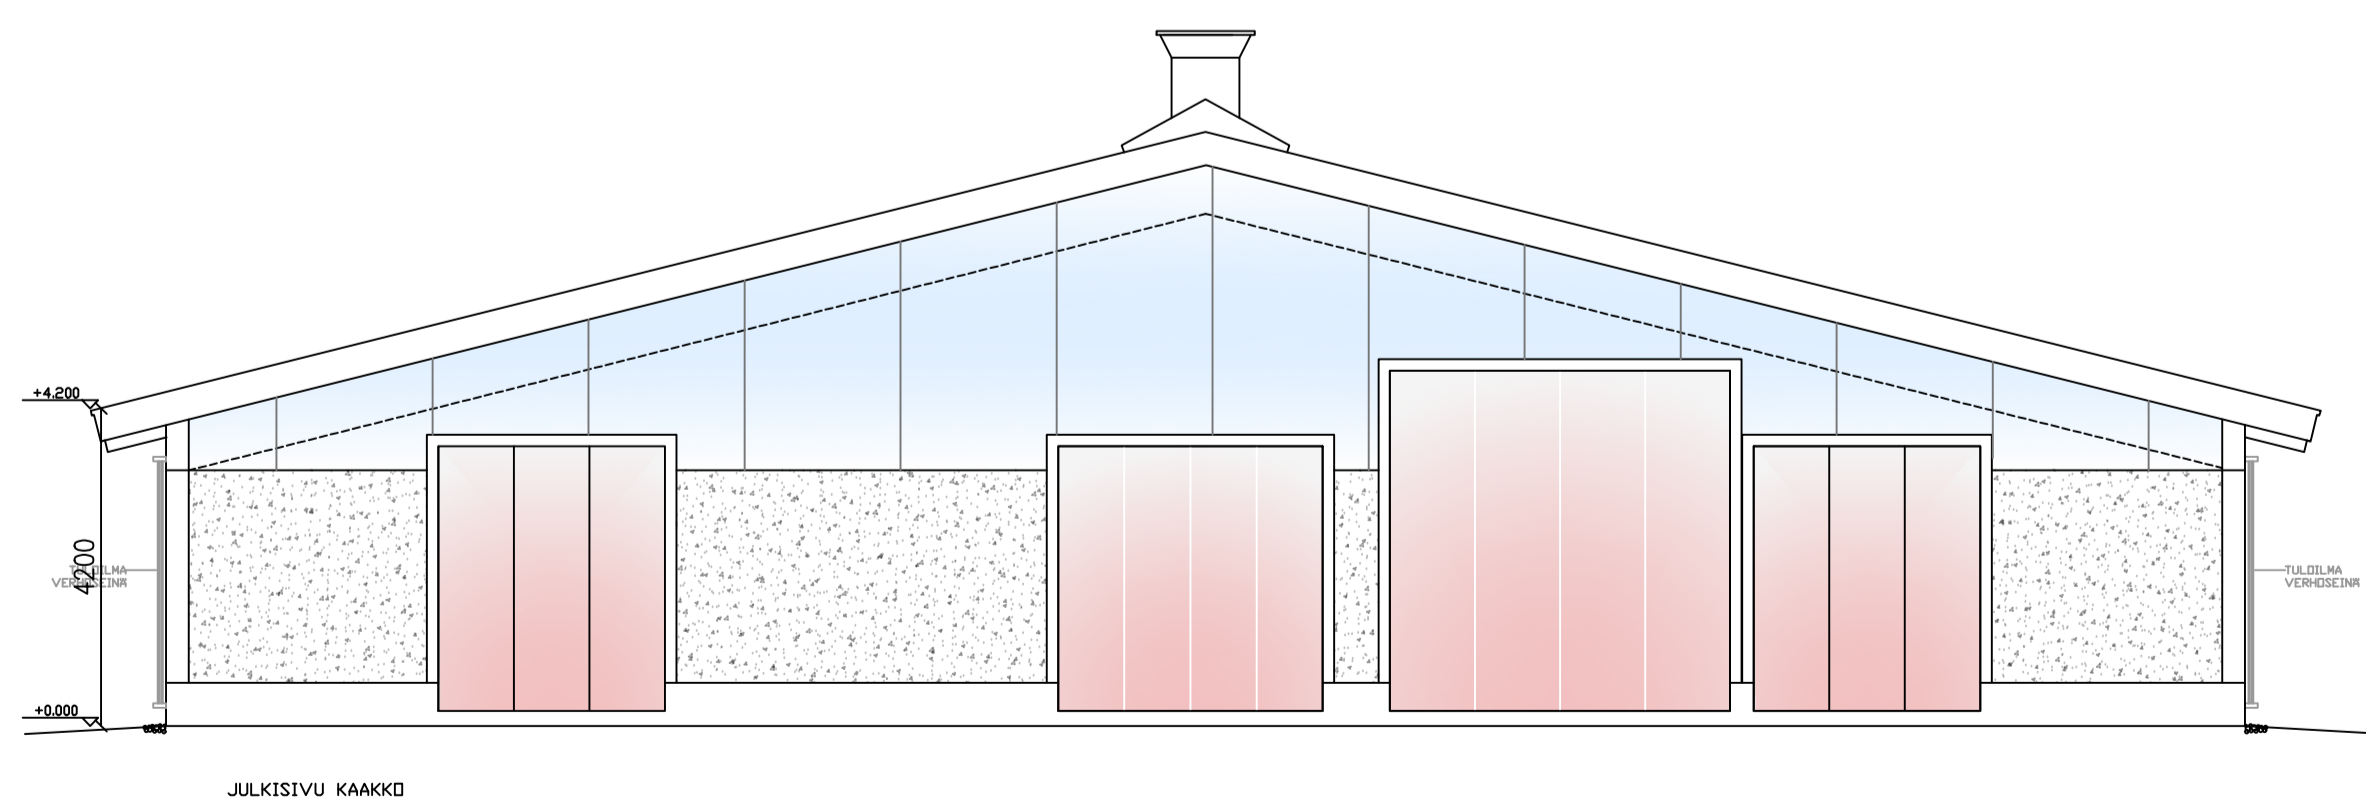

K.Osa 176	Korttelu/Tila 416	Tontti/Rno 9-11	Rakennusluvun tunnus	Juoks.No
Rakennuslupa UUDISRAKENNUS	Pääpiirustus		MITAKAAVAT	
Rakennuskohteen nimi ja osoite LYPSYKARJARAKENNUS GRÖHN LÄNSITIE 936 83900 JUUKA	Julkisivut		1:100	
NHK-KESKUS OY Toiminnallinen suunnittelu: Pekka Kerkola, DI Luulajarvinkatu 3, 13110 Hämeenlinna Puh/Fax 09-878 3336, 040-901 1249, www.nhk.fi Piirtäjä: Juhana Aaltonen, FI Päiväys: 20.02.2026 <i>Juhana Aaltonen</i>			PIIR.No ARK 05	MUUTOS

Tekijänoikeus - Copyright NHK-KESKUS OY. Tämän ohjeiston tai sen jonkin osan kopiointi ja jäljentäminen valokopiolla, digitaalisella, tietojärjestelmän tai tietokoneen tallentamalla tällä tai muulla tavalla on kielletty, samoin kuin ohjeiston tai sen osan myyminen, vuokraaminen, lainaaminen ja muu levittäminen tai ohjeiston välittömien tietoverkkojen välityksellä tai muulla tavalla antaminen etukäteen kirjallisen luvan rajoilla ja luvon mukaisesti käyttöönkäyttöön. Ohjeiston luovuttamisesta käytöstä suoraan jäljentäminen (404/1961) mukainen vahingonkorvausvelvollisuus ja rangistusvastuu.