
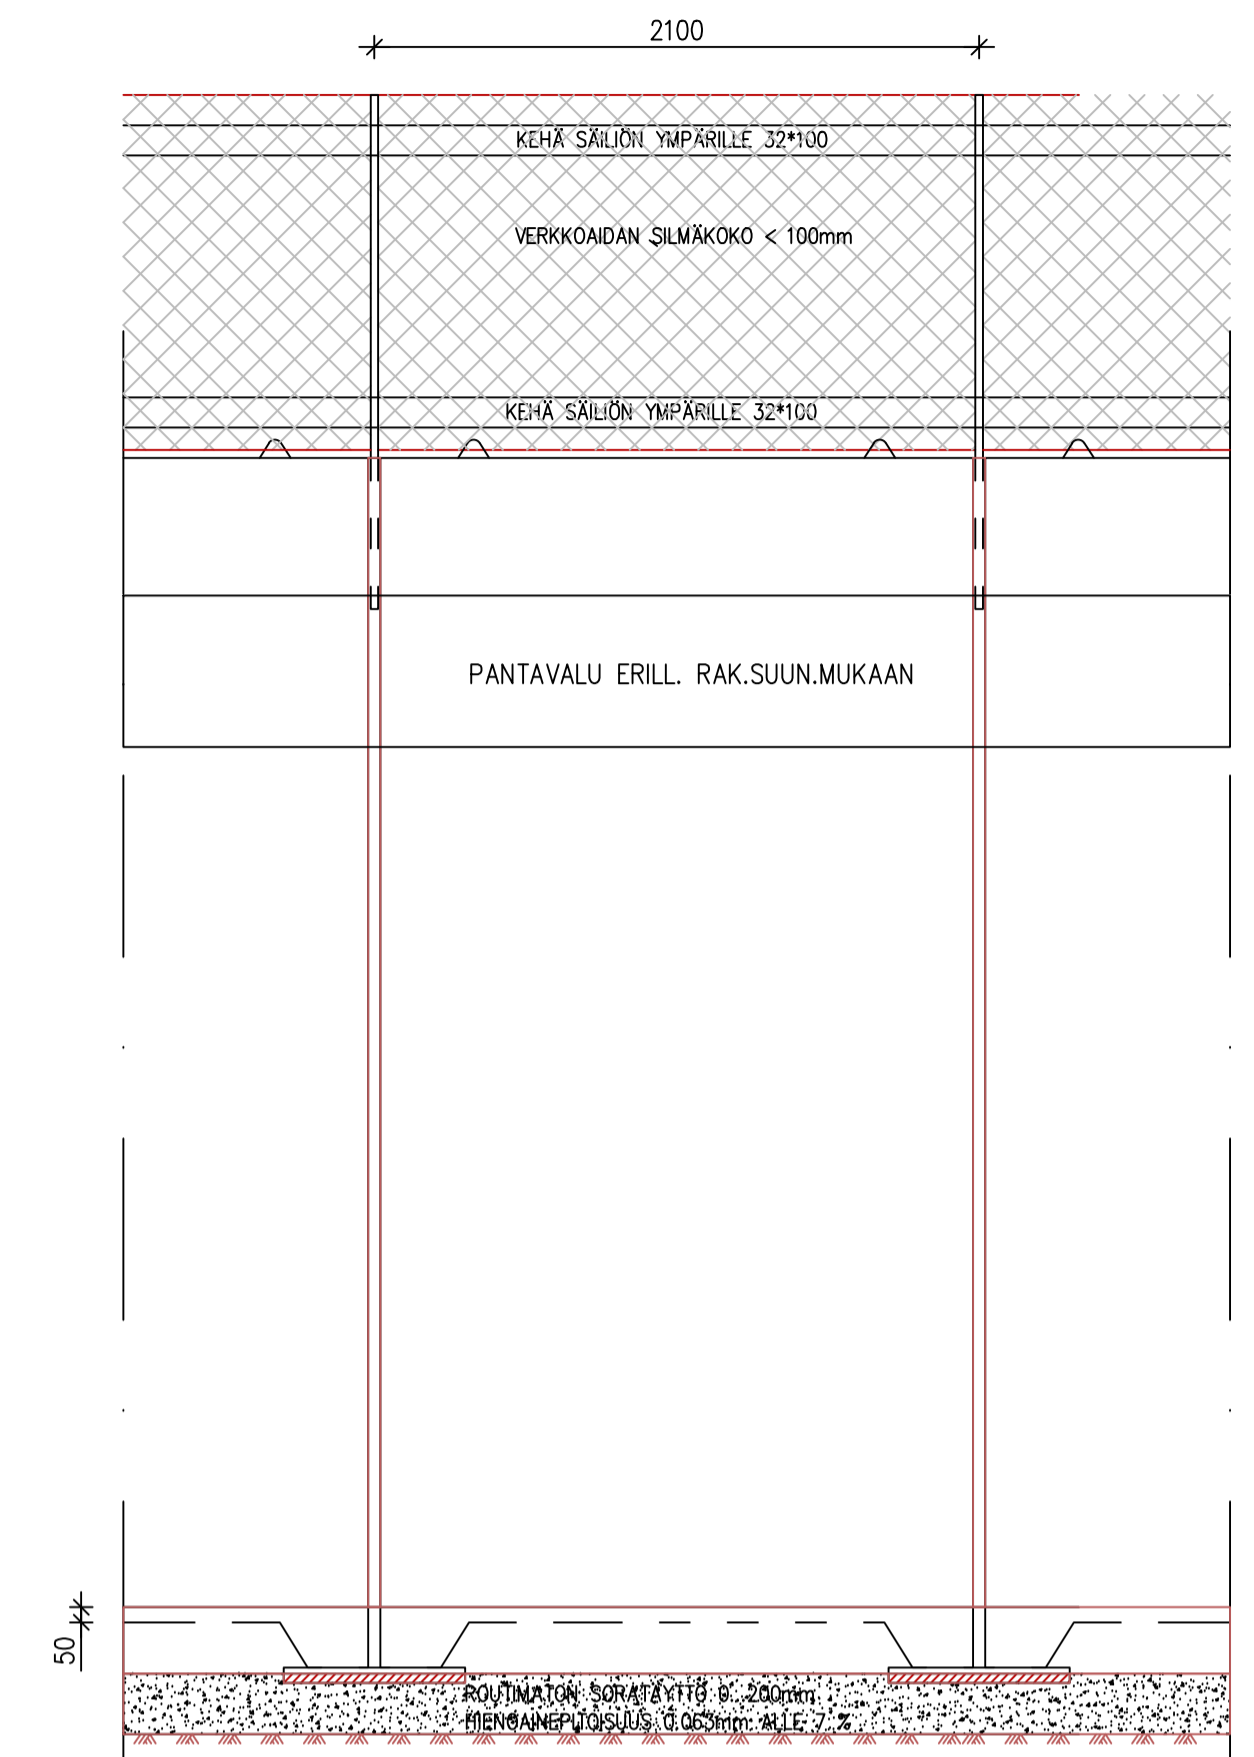


**LIETESÄILIÖN POHJALAATAN BETONI-
VESITIIVIS**

LUJUUSLUOKKA C35/45
RASITUSLUOKKA XC2, XF3, XA1
NOTKEUS 2...3sVB
MAKSIMI RAEKOKO # 24
BETONIN NOTKEUS S2
KESKEINEN VERKKO #6-150 (B500K)

ELEMENTIN KORKEUS 4m

lukumäärä	46 kpl	pohjalaatan pakkaus	120mm	/	90m ³
tilavuus	3000 m ³	sadevesivara	300mm	/	225m ³
pinto-ala	750 m ²	hyötykorkeus	3580mm	/	2685m ³
halkaisija	30,75 m	kokonaistilavuus		/	3000m ³
säde	15,37 m				
piiri	n.96,6 jm				

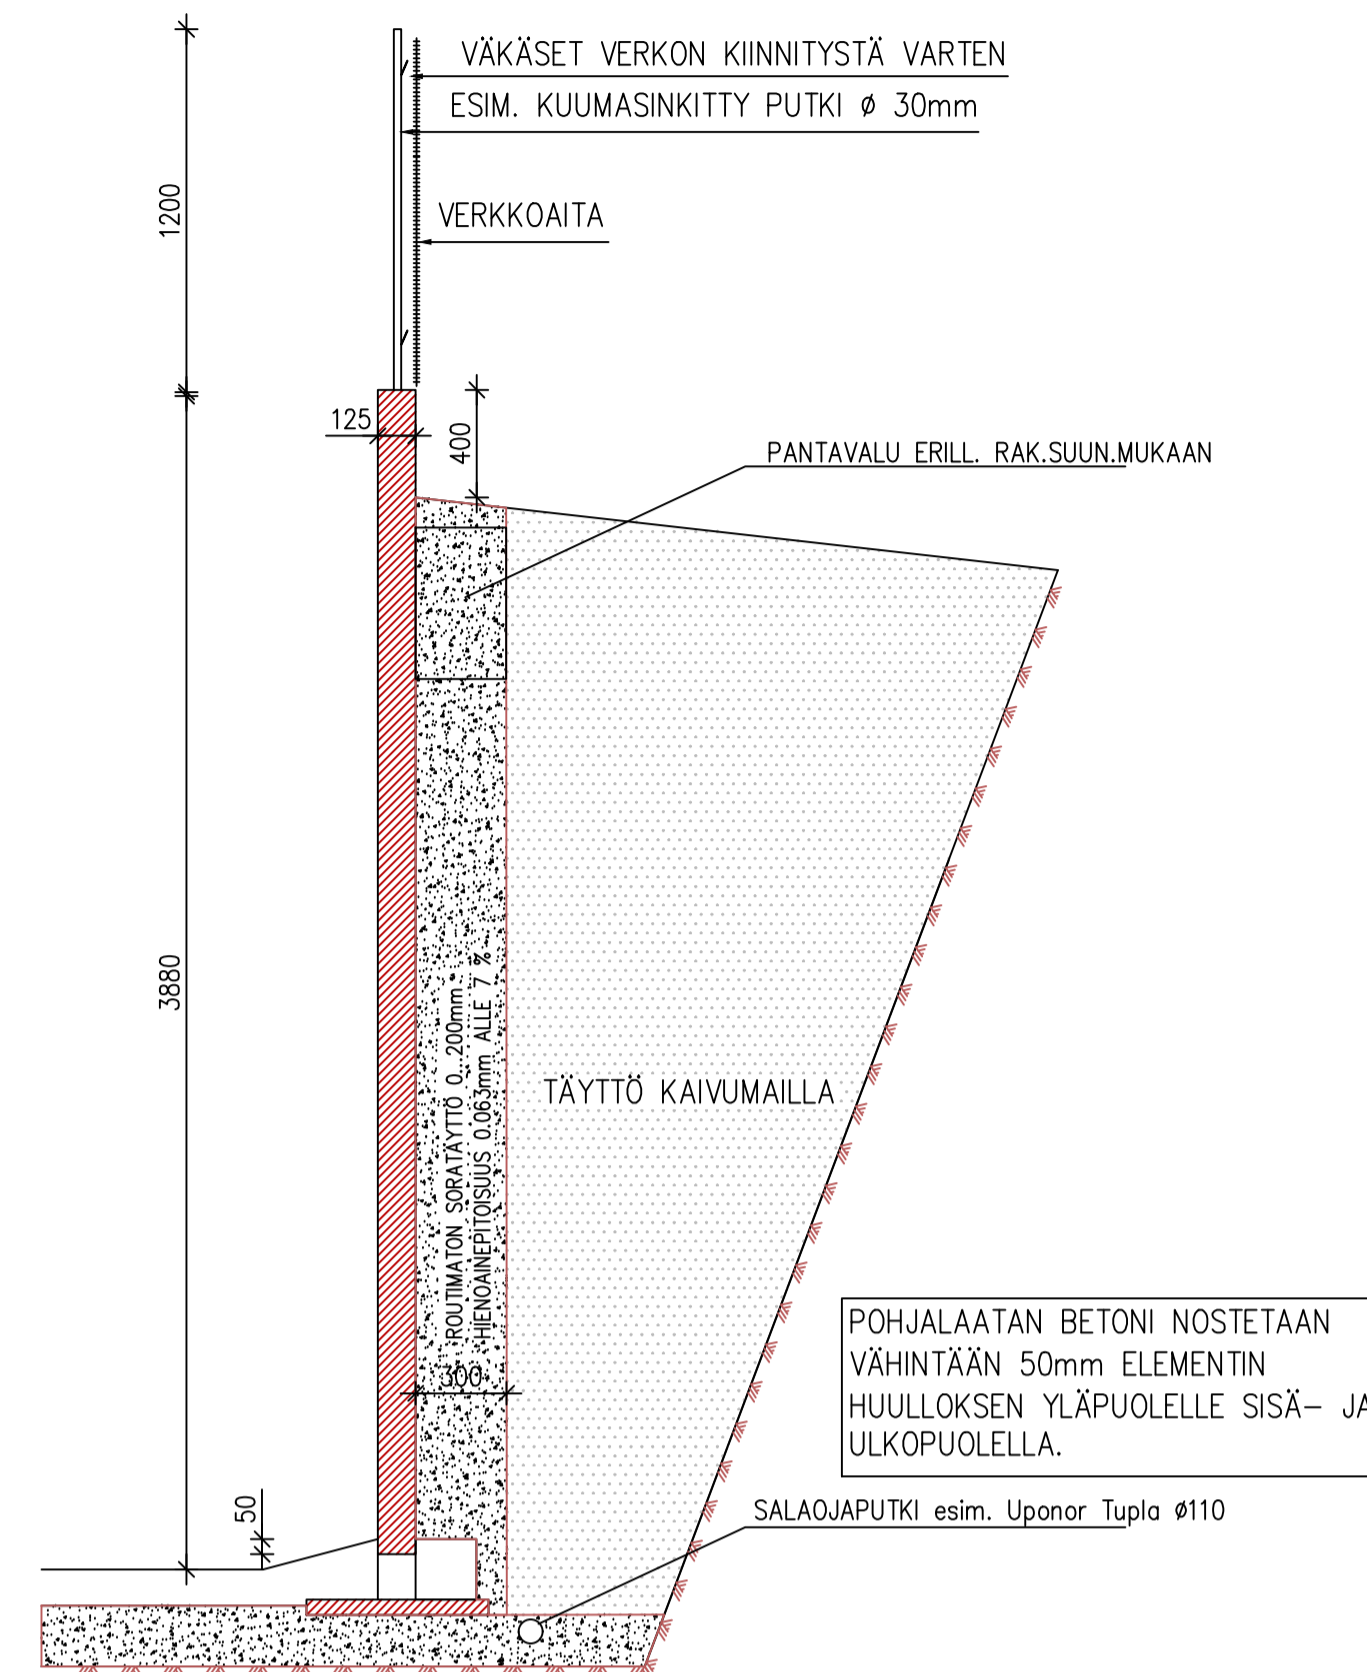

ELEMENTIT

Maa- ja metsätalousministeriön ennakkohyväksymiä teräsbetonelementtejä.

Saumojen- ja pohjavalun/seinäelementin liitosrakenteet elementtitoimitajan ohjeen mukaan.

Pohjalaatan rauditus rakennesuunnittelijan ohjeen mukaan.


PERUSTUKSET:

Säiliöelementtien perustukset tehdään pohjatutkimuksen ja elementtivalmistajan asennusohjeiden mukaan.

Maapohjan tiivistys sekä pohja- ja seinänvierustäytöt pohjatutkimuksen ja elementtitoimitajan suunnitelmien mukaan.

SALAOJAT:

Salaojat kootaan perusvesikaivoon (TK). Salaojana muovinen 100 mm salaojaputki ja purkuputkena esim. SV 110 sadevesiviemäriputki. Salaojat asennetaan alimman rakenteen alapuolelle (esim. antura) ja sen viereen 200-300 mm. Salaojan tarkastuskaivo voidaan valmistaa esim. D560 mm rumpuputkesta (esim. Uporen Oy) irtopäätyjä käyttäen (tai Ø600 mm betonirenkaista 600 mm sakkapesällä). Rumpuputki sahataan määrämittaan työmaalla ja reiätetään tarpeen mukaan (huom. sakkapesä min 600 mm). Purkuputken suulle tehdään kivi-/sepelikaivo salaojavesien maahan imeyttämiseksi. Kaikki viemärit asennetaan tiivistetyn sora-arinan päälle. Salaojaputken minimi asennuskaltevuus 1:200 (Korkeusero väh 200 mm korkeimman ja matalimman kohdan välillä)

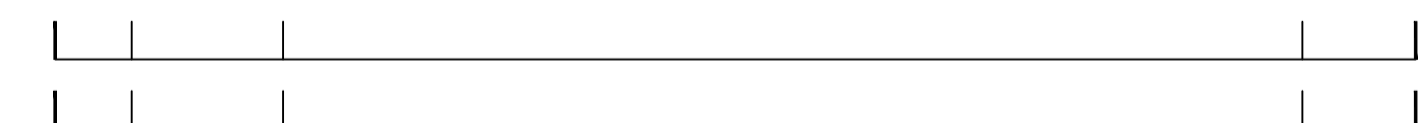

K.O.SA 176	KORTTELI/TILA 416	TOINTI/Rno 9-11	RAKENNUSLUVAN TUNNUS	
RAKENNUSLOMENPIDE UUDISRAKENNUS	PIIRUSTUSLaji PÄÄPIIRUSTUS	JUOKS.No		
RAKENNUSKOHTIEN NIMI JA OSIOTE	PIIRUSTUKSEN SISÄLTÖ	MITTAKAAVAT		
LIETESÄILIÖ	POHJAPIIRUSTUS	1:100		
GRÖHN	LEIKKAUS	1:100		
LÄNSITIE 936	DETALJIT	1:25		
83900 JUUKA	PIIR.No	MUUTOS		
NHK-KESKUS OY Toiminnallinen suunnittelu: Pekka Kerkola, DI Luottotarkastus: S. 13110 Hämeenlinna Puh/Fax 09-878 3336, 040-901 1249, www.nhk.fi Piirtäjä: Juhana Aaltonen, FI Päiväys: 24.2.2028	ARK 06			

Tekijänoikeus - Copyright NHK-KESKUS Oy. Tämän ohjeiston tai sen jonkin osan kopiointi ja jäljentäminen valokopioidulla, digitaalisella, tietojärjestelmällä tai muulla tavalla on kielletty ilman NHK-KESKUS Oyn kirjallista lupaa. Ohjeiston sisältöä ei saa käyttää muuten kuin ohjeiston tarkoitusmääräisenä. Ohjeiston käyttöä ei voida pitää NHK-KESKUS Oyn vastuuna. 