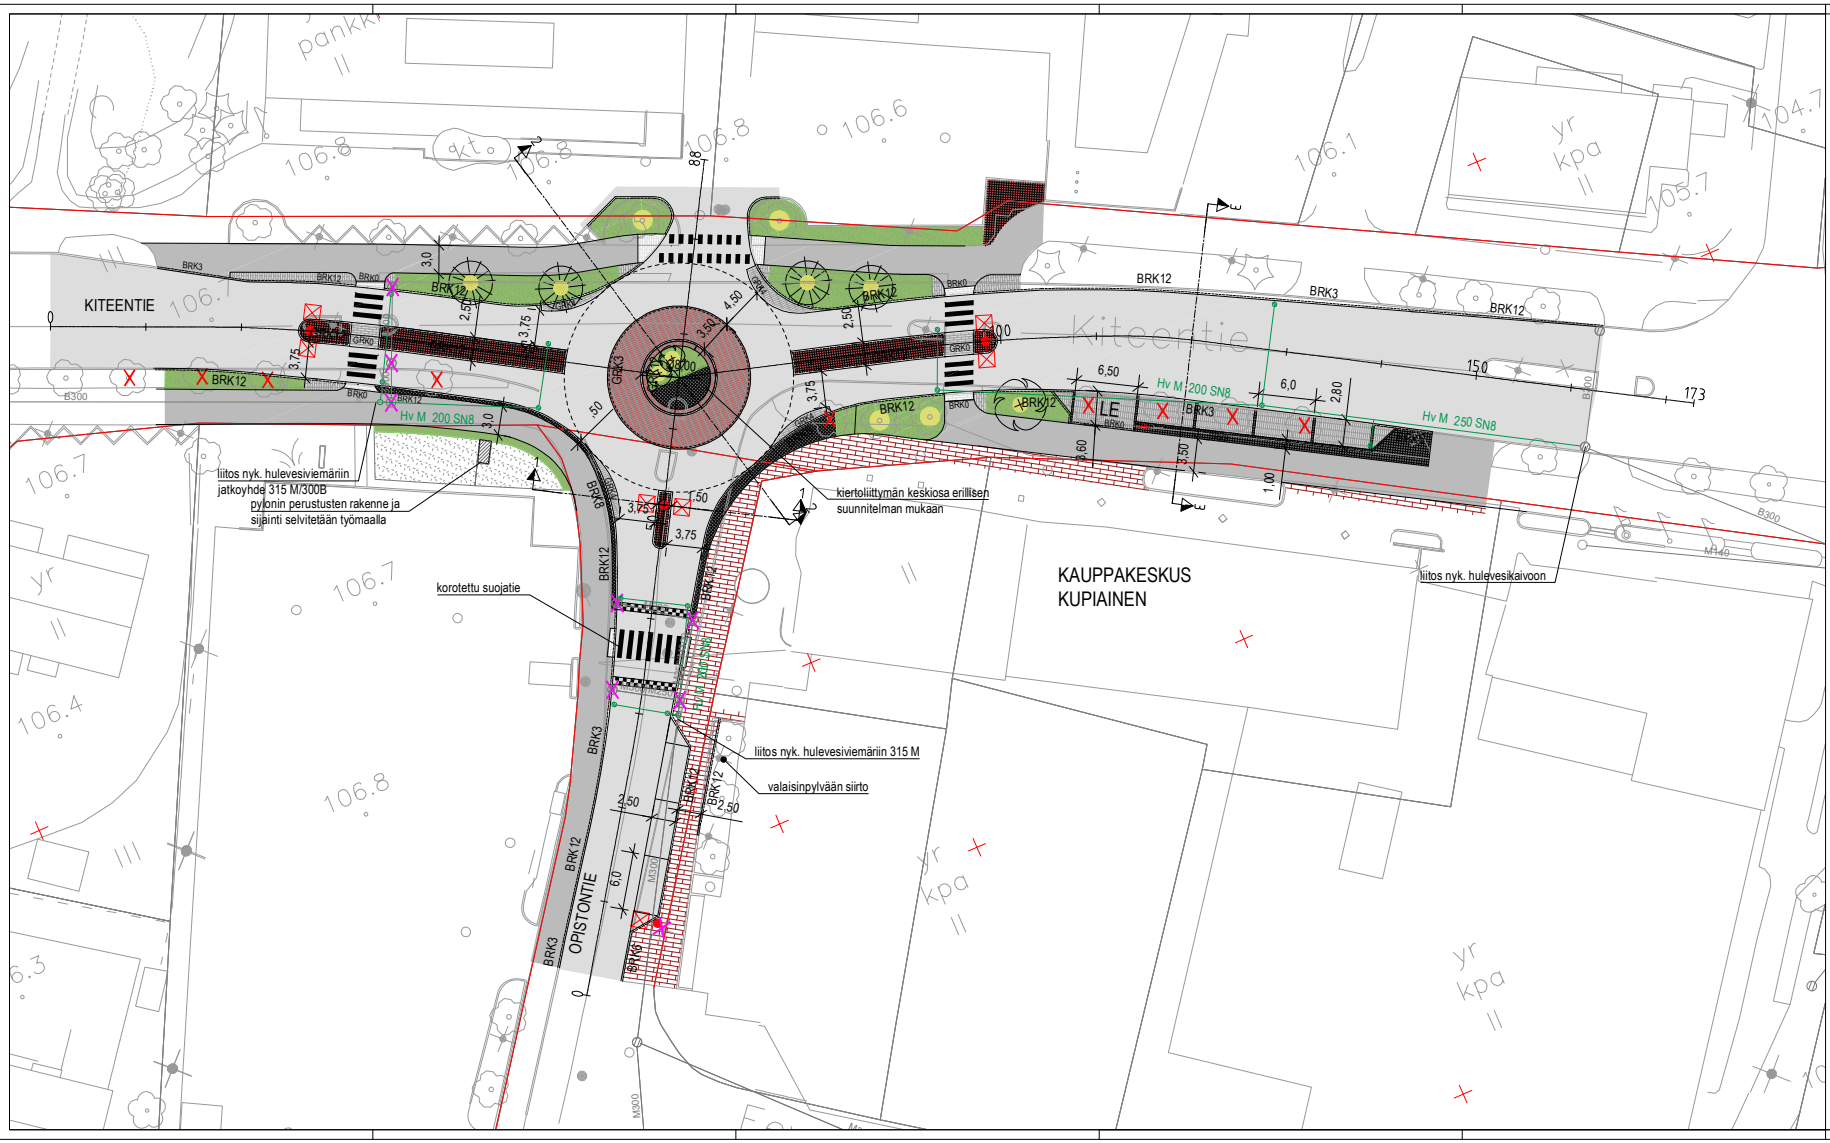

MERKINNÄT

- kiinteistöraja
- säilytettävä havu- tai lehtipuu
- poistettava havu- tai lehtipuu
- istutettava havu- tai lehtipuu, 2:n selpään tuonta
- säilytettävä lehtipensas
- lehtipensas, yhtenäinen 1000 mm syvä kasvualusta puuistutusten yhteydessä, muualla 400 mm syvä kasvualusta, kuorikate 50-70 mm
- nupukiveys, harmaa, peiteltu, 220-250x160x140, 1/3 ladonta, reunaan juoksukivirivi
- nupukiveys, punainen, lehkeltu, 220-250x160x140, 1/3 ladonta, reunaan juoksukivirivi
- neppakiveys, musta, lehkeltu, 90x90x90, tiililadonta, reunaan juoksukivirivi
- betonikivi, punaustu, 138x138x80 mm, tiililadonta, reunaan juoksukivirivi
- betonikivi, harmaa, 278x138x80 mm, tiililadonta, reunaan juoksukivirivi
- betonikivi, valkoinen, huomiokiveys, 278x138x80 mm, tiililadonta, reunaan juoksukivirivi
- punainen betonikiveys xx, liittyvän kiinteistön nykyiseen kiveykseen
- jk-pp-hie, asfaltti
- ajorata, asfaltti
- BRK12 — reunakivi, betoni, harmaa
- GRK12 — reunakivi, luonnonkivi, harmaa
- valaisinpylväs uusi
- HS 90.05 / 86.70 / 86.70 — suunniteltu hulevesiviemäri, tarkastuskaivo (HS)
- HRS 90.05 / 86.70 — suunniteltu hulevesiviemäri, hulevesikaivo, riitiläkansi (HR)
- rakennettu vesihuoltolinja

Koordinaatti järjestelmä ETRS-GK30
Korkeusjärjestelmä N60

X-koor. tyylit	Korttelit/Tilat	Tontit/ Rivo	Viitearuudun merkintöjä
-	-	-	
Rakennuksen nimipaikka		Piirustuslaji	Jaksoava nro
-		-	-
Rakennuskohteen nimi ja osoite		Piirustuksen sisältö	Mittakaava
KITEEN KAUPUNKI KITEENTIE - OPISTONTIE KIERTOLIITTYMÄ		SUUNNITELMAKARTTA	1:200
KATUSUUNNITELMA			

WARTSILA	Ramtech Länsikatu 15 851 10 Jeminaa puh. 020 755 611	Piirustus nro TKA 1510082671	Tiedostoon -
		Arkisto nro 101	Muutos -
Suunn. Mikko Ahola	Jyrki Juutti	pätr. Jyrki Ruokanen	pätr. 20.2.2026