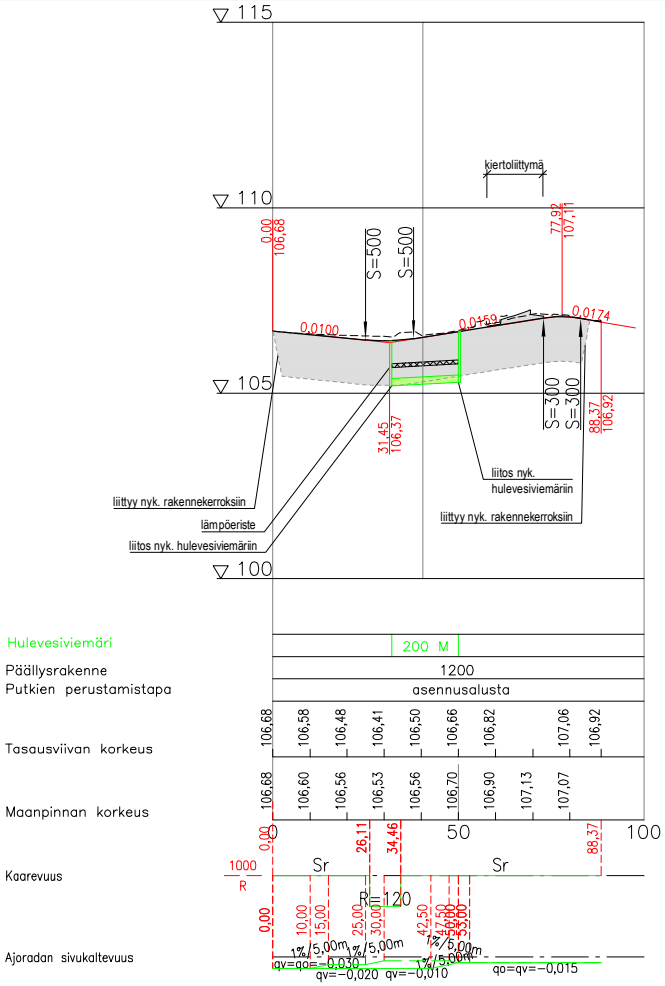

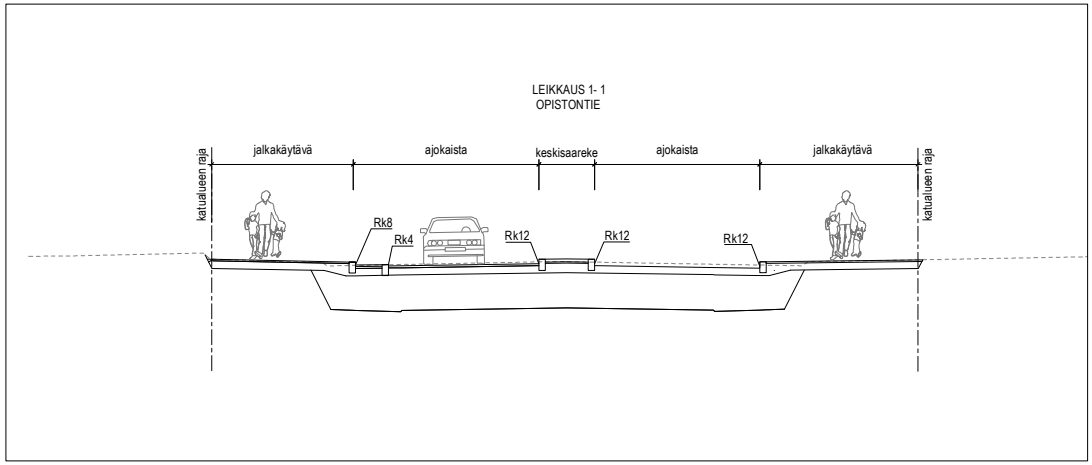

PÄÄLLYSRAKENNETAULUKKO POHJATTAVA AJORATA

RAKENNEKERROKSET	MATERIAALI	PAKSUUS mm
Päällyste	Ab 16	50
Sidottu kantava	Abk 22	60
Kantava kerros	KaM,SrM 0/63	200
Jakava kerros	Sr, SrM 0/150	890
YHTEENSÄ (nykyisen päällysrakenteen mukainen paksuus)		1200

PÄÄLLYSRAKENNETAULUKKO POHJATTAVA JKPP–tie

RAKENNEKERROKSET	MATERIAALI	PAKSUUS mm
Päällyste	Ab 11	40
Kantava kerros	KaM,SrM 0/63	200
Jakava kerros	Sr, SrM 0/150	960
YHTEENSÄ		1200

PÄÄLLYSRAKENNETAULUKKO JKPP–TIE

RAKENNEKERROKSET	MATERIAALI	PAKSUUS mm
Päällyste	Ab 11	40
Kantava kerros	KaM,SrM 0/63	200
nykyiset rakennekerrokset		
YHTEENSÄ		240

Koordinaattijärjestelmä ETRS-GK30
Korkeusjärjestelmä N60

k.osa/ kylä: -	kortteli/ tila: .	Tontti/ Rn:o: .	Viranomaisen merkintöjä
Rakennustoimenpide: .		Piirustuslaji: .	Juokseva nro: .
Rakennuskohteen nimi ja osoite: KITEEN KAUPUNKI KITEENTIE - OPISTONTIE KIERTOLIITTYMÄ OPISTONTIE KATUSUUNNITELMA		Piirustuksen sisältö: PITUUSLEIKKAUS	Mittakaava: 1:1000/1:100,1:100
RAMBOLL — Ramboll, Länsikatu 15, 80110 Joensuu, puh. 020 755 611		Suunn ala: TKA	Työnro: 1510082671
		Piirustusnro: 132	Muutos: -
suunn.: Milla Ahola, Jutta Jauti	piirt.	hyv.: Juha Rautkainen	pvm: 20.2.2026