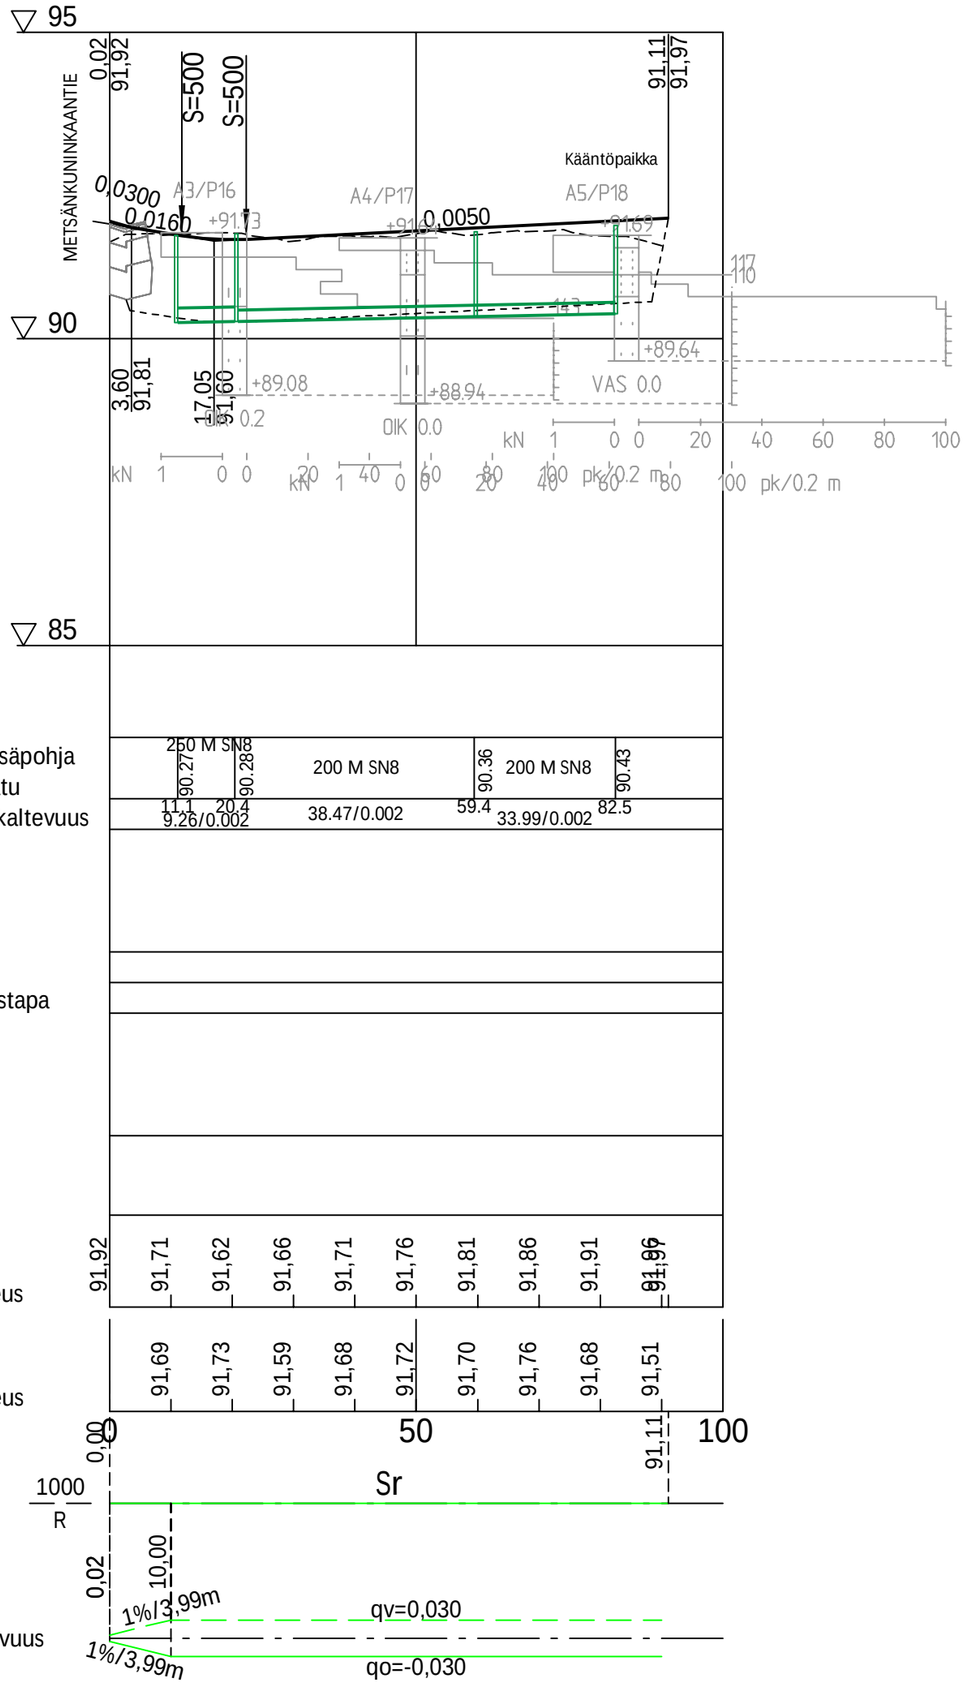

MÄTÄSKUJA
TYYPPIPOIKKILEIKKAUS 1:100

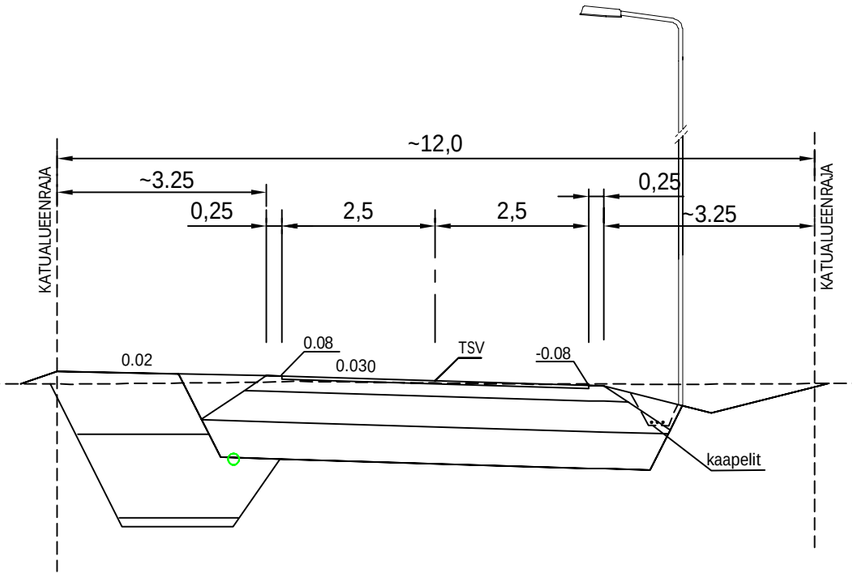

MUUTOSPÄIVÄYS Pv.	Kk.	V.	MUUTOS-TUNNUS	MUUT-TAJA	ALLE-KIRJ.	MUUTOS
xx	xx	xx	A	HKo		xxxx

KONTIOLAHTI

KONTIOLAHDEN KUNTA
KUNTATEKNIIKKA

KONTIOLAHTI

KARHULAN ALUEEN KUNNALLISTEKNIIKKA

RAKENNUSSUUNNITELMA
MÄTÄSKUJA
PITUUSLEIKKAUS JA TYYPPIPOIKKILEIKKAUS

Koordinaattijärjestelmät: ETRS-GK30 ja N2000

Päiväys	Mittakaavat
31.1.2023	1:1000 / 1:100, 1:100
Suunnittelija	Kadunpitopäätös
Hyväksyjät	Päätökset

Suunn.ala	Piir.n:o	Osa n:o	Vuosi	M

RAMBOLL

1510073601-305
Piirustusnumero

Ramboll Finland Oy
Länsikatu 15
80110 JOENSUU
puh. 020 755 611

Mikko Ruokolainen Helena Kokkonen