


0 5 10 15 20 25 30 35 40 45 50 55 60m

Koordinaattijärjestelmä: ETRS-GK25
Korkeusjärjestelmä: N2000

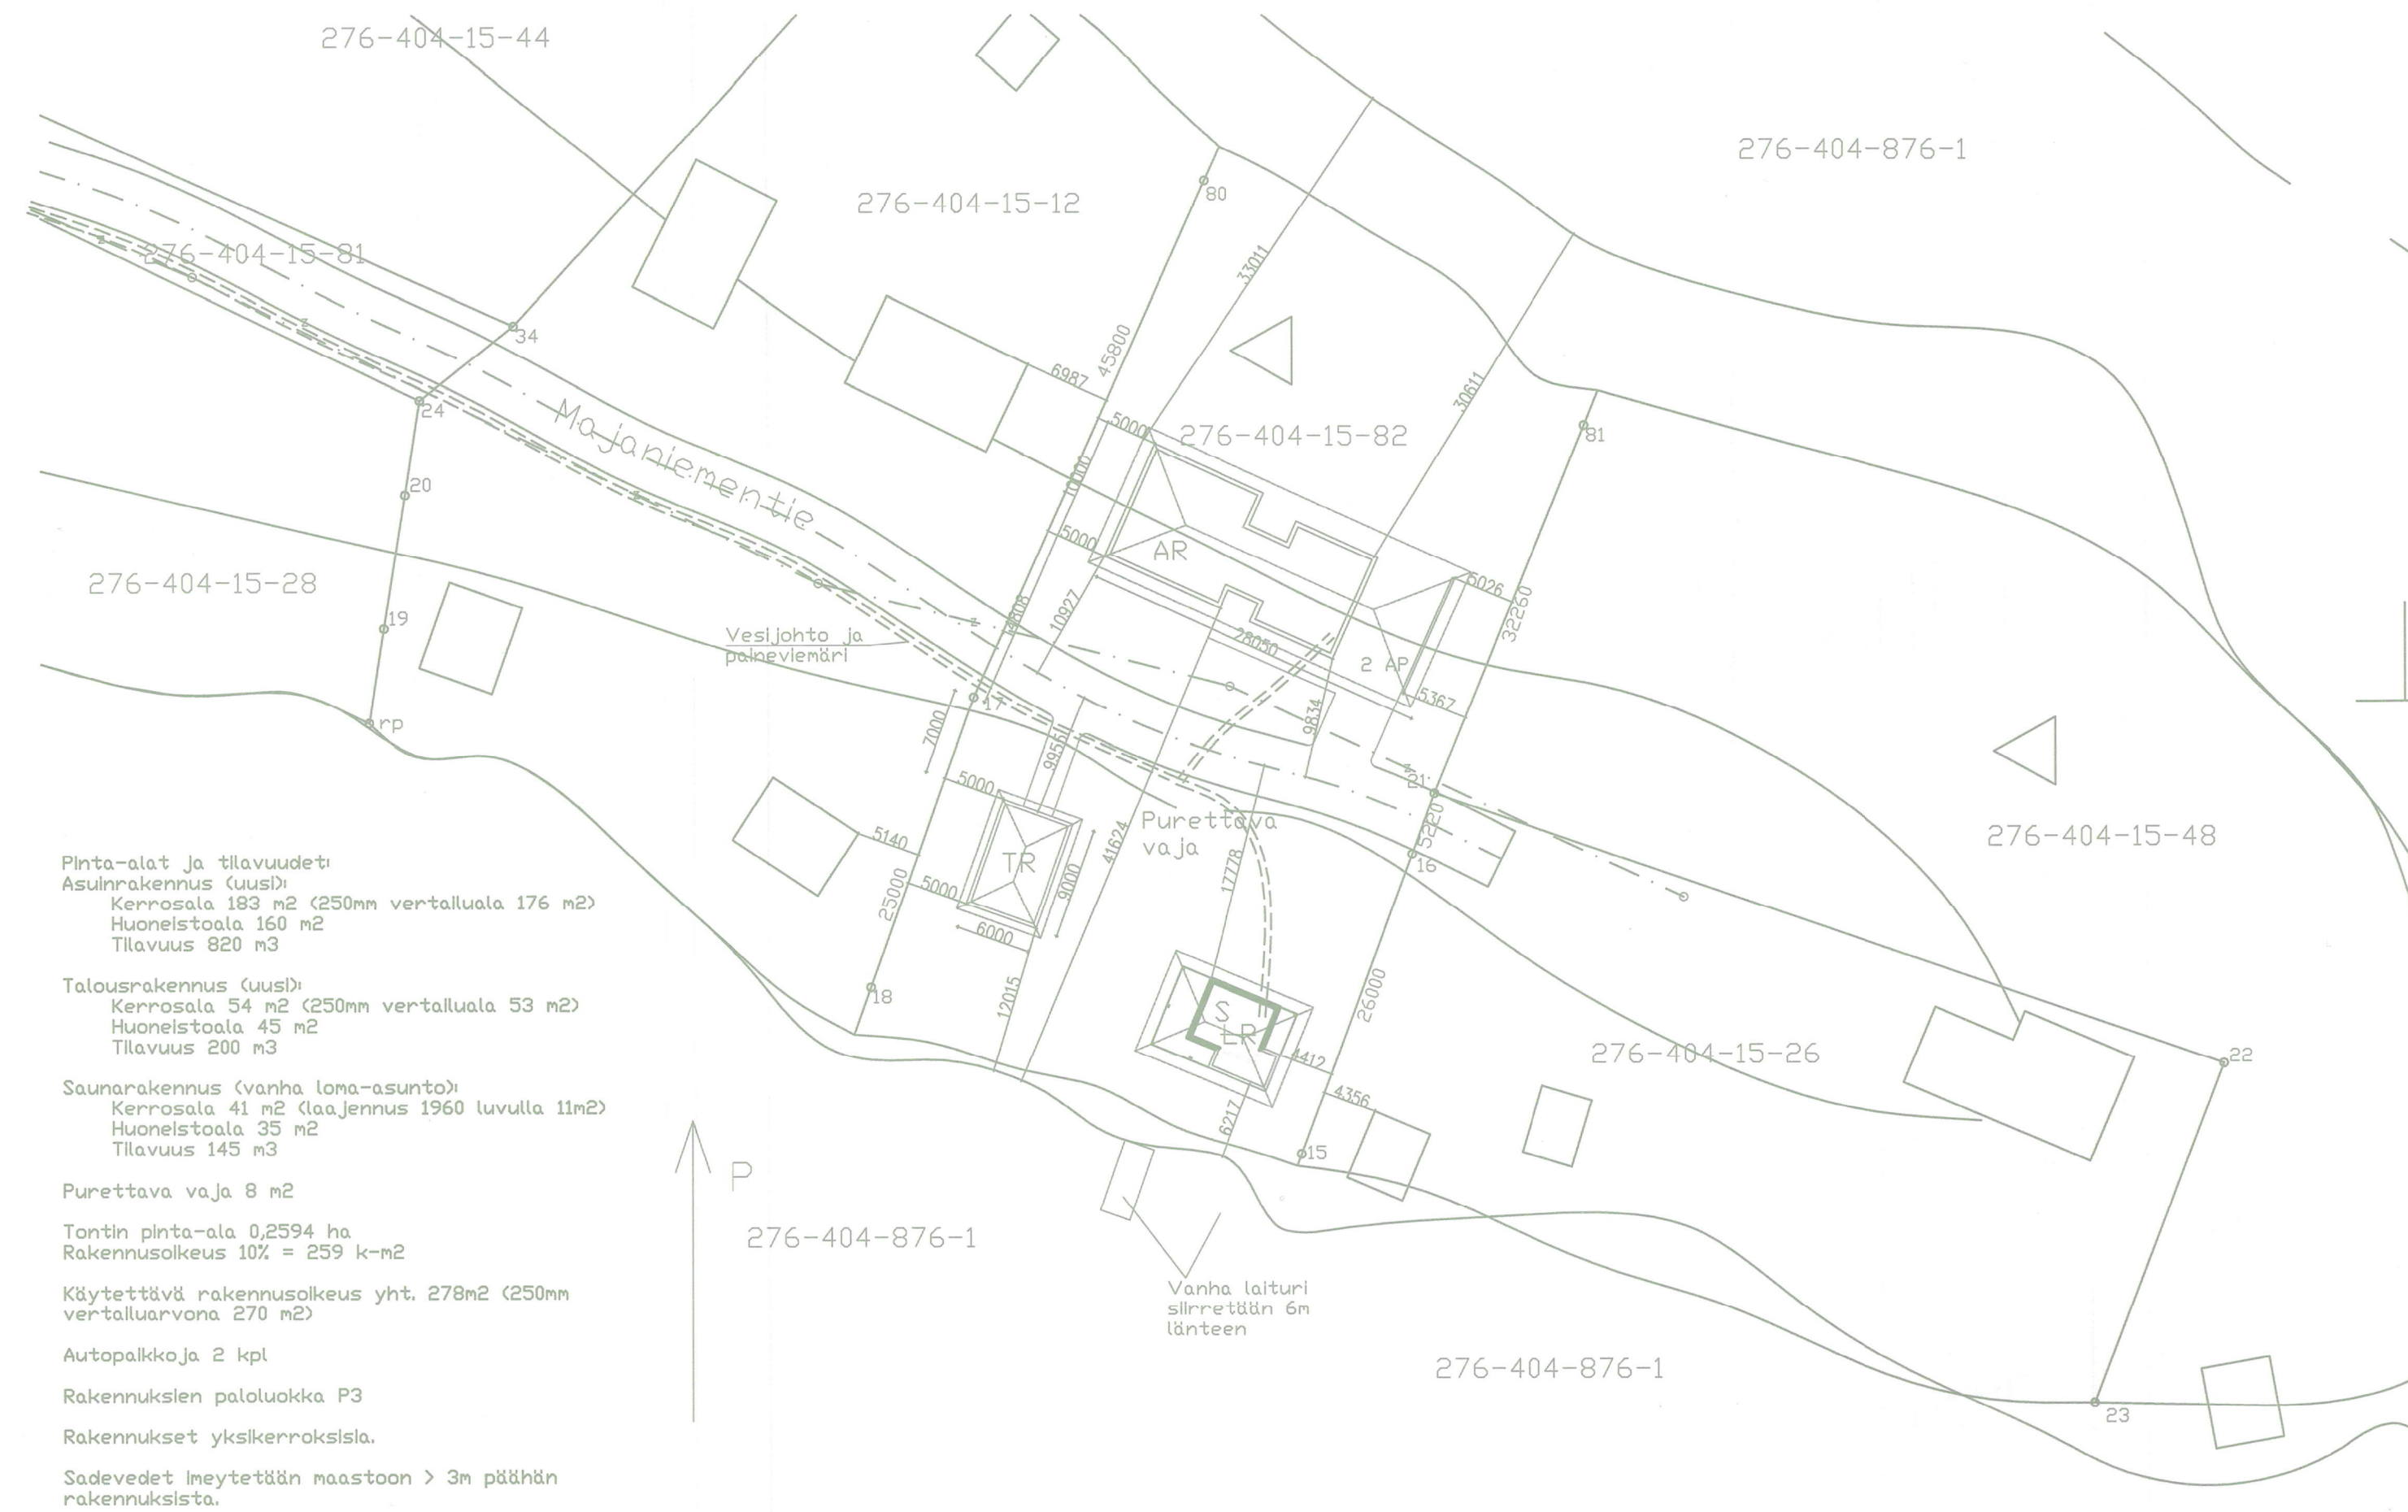

- Pinta-alat ja tilavuudet
- Asuinrakennus (uus):
 - Kerrosala 183 m² (250mm vertalluola 176 m²)
 - Huoneistoala 160 m²
 - Tilavuus 820 m³
- Talouksrakennus (uus):
 - Kerrosala 54 m² (250mm vertalluola 53 m²)
 - Huoneistoala 45 m²
 - Tilavuus 200 m³
- Saunarakennus (vanha loma-asunto):
 - Kerrosala 41 m² (laajennus 1960 luvulla 11m²)
 - Huoneistoala 35 m²
 - Tilavuus 145 m³
- Purettava vaja 8 m²
- Tontin pinta-ala 0,2594 ha
- Rakennusolkeus 10% = 259 k-m²
- Käytettävä rakennusolkeus yht. 278m² (250mm vertalluarvona 270 m²)
- Autopalkkoja 2 kpl
- Rakennuksien paloluokka P3
- Rakennukset yksikerroksisia.
- Sadevedet imeytetään maastoon > 3m päähän rakennuksista.