

Hulevesiviemäri, sisäpohjan korkeus  
Putken mitat ja laatu  
Paalu, kaivoväli ja kaltevuus

250 M SN8	250 M SN8	200 M SN8	200 M SN8	200 M SN8
85.00	85.02	85.06	85.13	85.15
205.5	210.0	228.2	35.55/0.002	263.7
5.16/0.004	18.16/0.002	309.8	38.11/0.002	347.9
			7.0/0.002	

Putkien routaeristys  
Päällysrakenne  
Putkien perustamistapa

XPS 100, L=1.2 m (hv-putki)										XPS 100, L=1.8 m (hv-putki)									
1200										2200									
asennusaluusta, tarvittaessa kiviainesarina																			

Tasausviivan korkeus

86.08	86.11	86.18	86.24	86.26	86.20	86.14	86.08	86.02	85.96	85.90	85.84	85.82	85.88	85.94	86.00	85.98	85.71
-------	-------	-------	-------	-------	-------	-------	-------	-------	-------	-------	-------	-------	-------	-------	-------	-------	-------

Maanpinnan korkeus


85.95	86.05	86.04	86.05	86.07	85.98	85.94	86.01	85.90	85.63	85.59	85.53	85.63	85.66	85.67	85.69	85.69	85.71
-------	-------	-------	-------	-------	-------	-------	-------	-------	-------	-------	-------	-------	-------	-------	-------	-------	-------

Kaarevuus

1000	Sr															54.51
R																

Ajoradan sivukaltevuus

qv=0,030															
qo=-0,030															

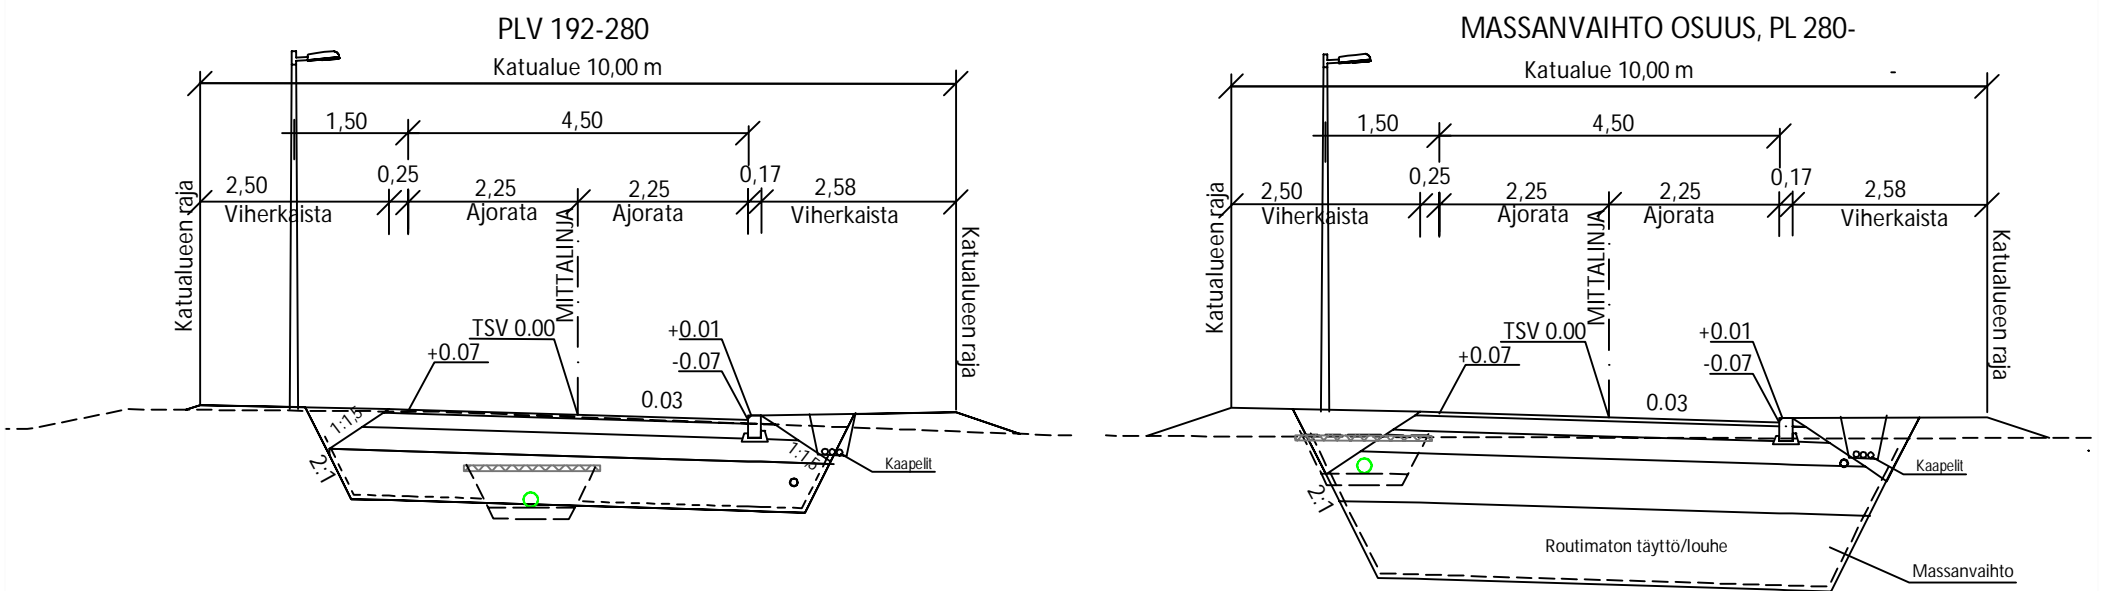

PÄÄLLYSRAKENNETAULUKKO, KANERVAKUJAN JATKO

RAKENNEKERROKSET	MATERIAALI	PAKSUUS mm	MATER. E-MOD.	KANTAVUUS VAATIMUS MN/m2
Päällyste	Ab 16	50	2500	220
Kantava kerros	SrM 0/56	200	250	160
Jakava kerros	SrM, Sr 0/150	300	200	125
Suodatinkerros	Hk	650		
RAKENNEKERR. YHTEENSÄ		1200		
Louhe, lopun turve osuus	Louhe	1000		
		2200		

SUODATINKANGAS N2

Koordinaattijärjestelmä ETRS-GK30

Korkeusjärjestelmä N2000

MUUTOSPÄIVÄYS	MUUTOS-	MUUT-	ALLE-	MUUTOS
Pv. Kk. V.	TUNNUS	TAJA	KIRJ.	
xx   xx   xx	A	HKo		xxxx



KONTIOLAHDEN KUNTA  
KUNTATEKNIikka

KONTIOLAHTI LAMMINRANNAN UUSI ALUE  RAKENNUSSUUNNITELMA KANERVAKUJAN JATKO PITUUS- JA TYYPIPOIKKILEIKKAUS	Päiväys	26.1.2024	Mittakaavat	1:1000 / 1:100, 1:100
	Suunnittelija		Kadunpiitopäätös	
	Hyväksyjät		Päätökset	
Koordinaattijärjestelmät: ETRS-GK30 ja N2000		Suunn.ala	Piir.no	Osa n:o
				Vuosi
				M

**RAMBOLL**  
1510078556-311  
Piiustusnumero

Ramboll Finland Oy  
Länsikatu 15  
80110 JOENSUU  
puh. 020 755 611

Mikko Ruokolainen Helena Kokkonen