


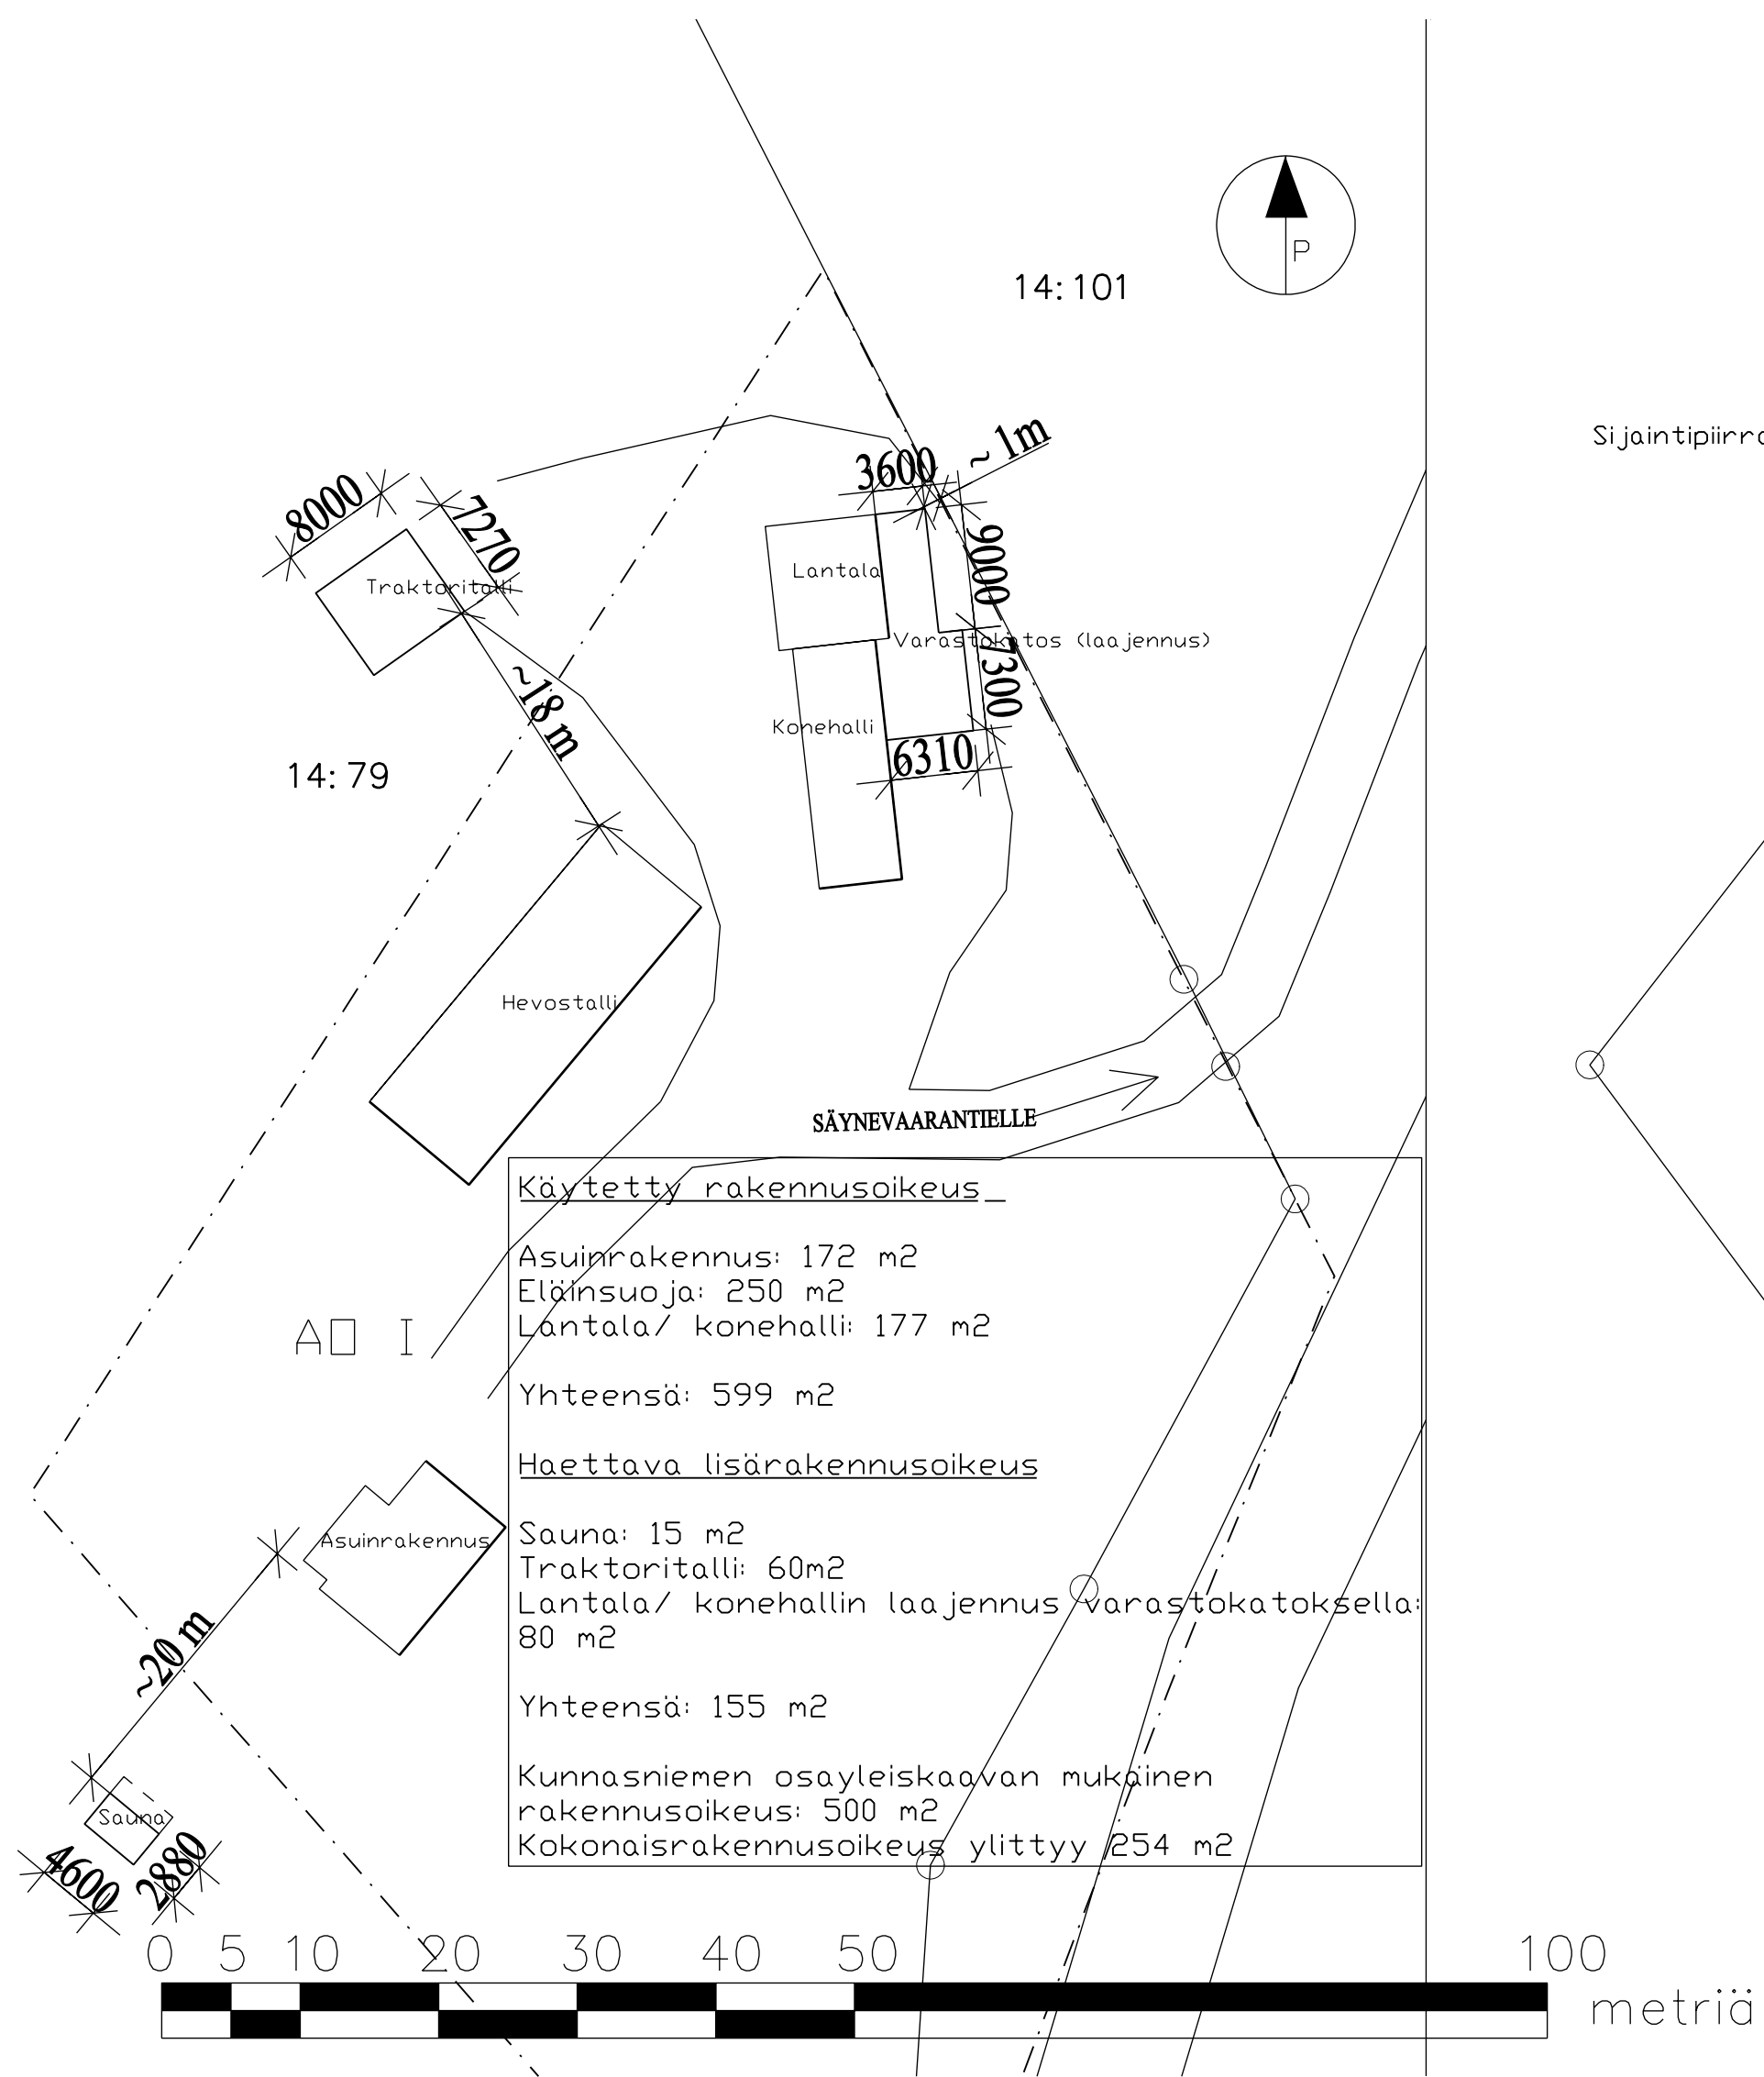

Sijaintipiirros 1:2000

