


Koli-Ahmoavaara osayleiskaava 2040+ alueet ja merkinnät ja määräykset, joita ei aseteta voimaan.

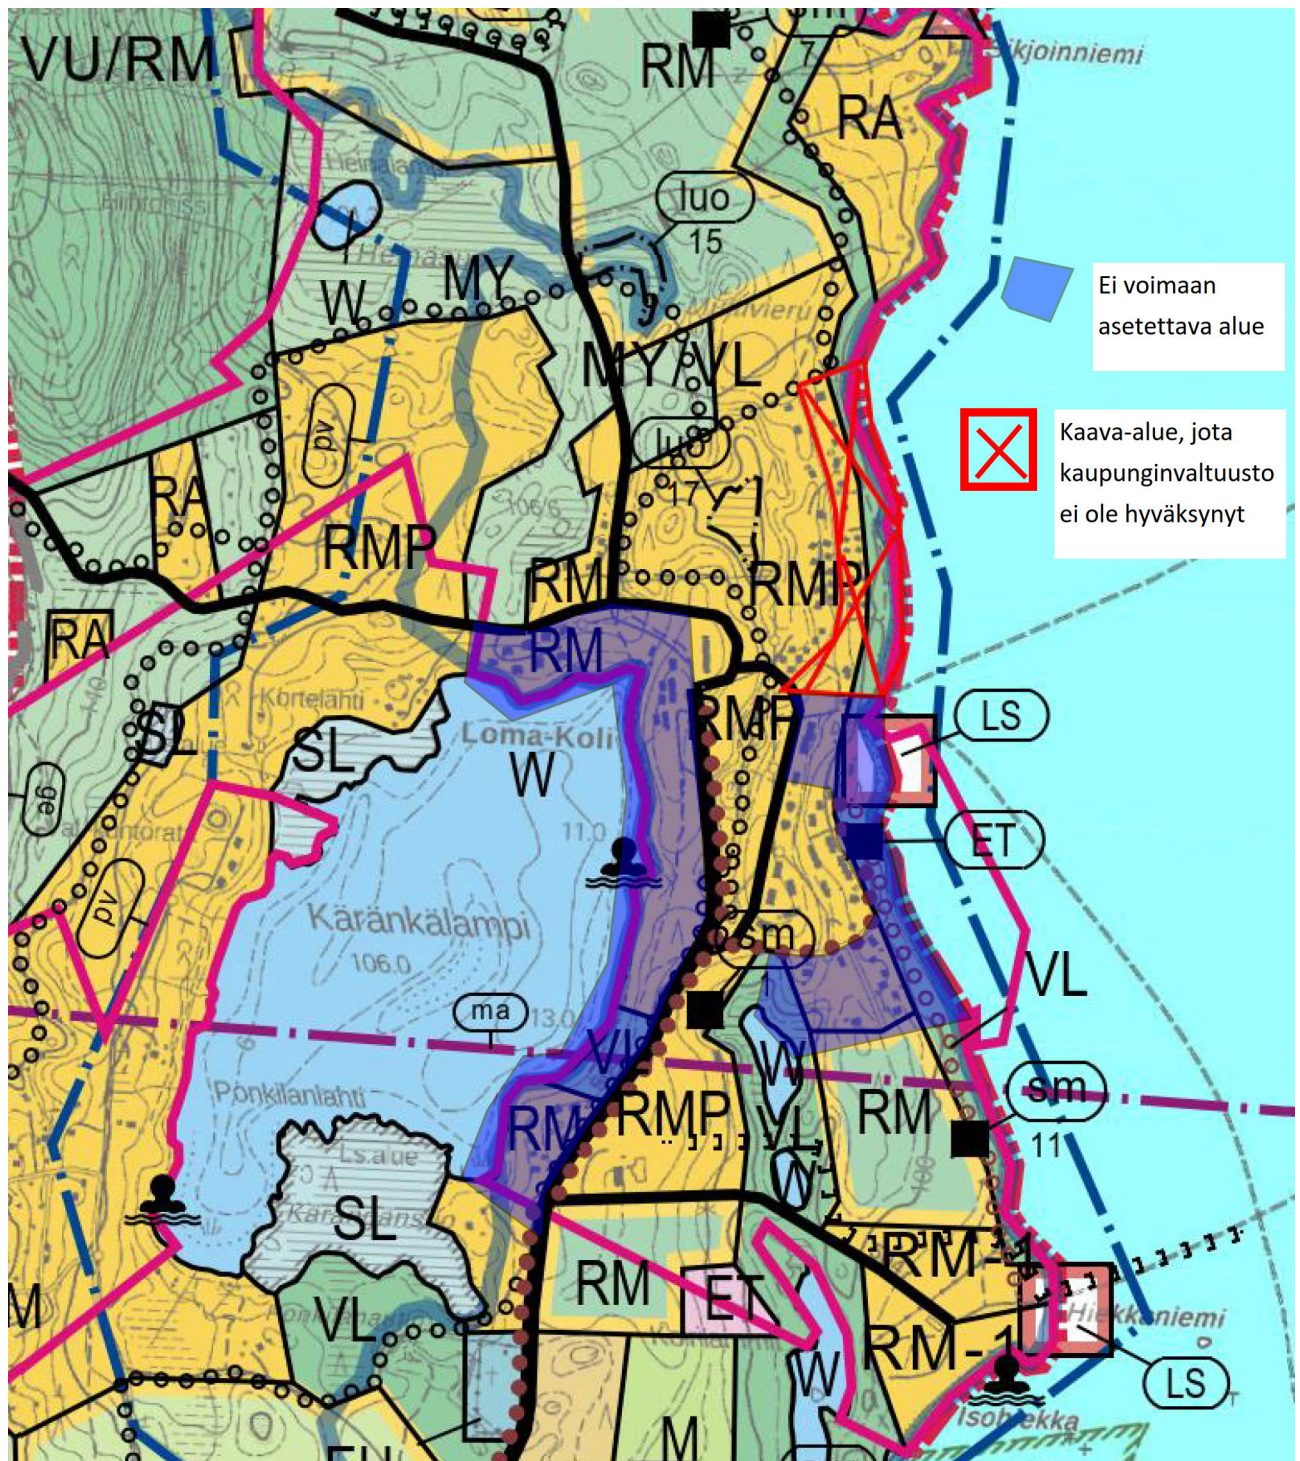

· ○ ○ ○ ○ ○ ·

Ulkolureittitarve, sijainti ohjeellinen.

Ei aseteta voimaan.