

PÄÄLLYSRAKENNETAULUKKO AJORATA

RAKENNEKERROKSET	MATERIAALI	PAKSUUS mm	MATER. E-MOD.	KANTAVUUS VAATIMUS MN/m2
Päällyste	AB 16	50	2500	285
Päällyste	ABK 22	50	2500	
Kantava kerros	KaM 0/32	250	200	161
Jakava kerros	Sr 0/150	450	200	124
Suodatinkerros	Hk	800	50	46
YHTEENSÄ		1600		

SUODATINKANGAS N3 (PLV 0-70)

PÄÄLLYSRAKENNETAULUKKO PP-TIE PLV 0-300

RAKENNEKERROKSET	MATERIAALI	PAKSUUS mm	MATER. E-MOD.	KANTAVUUS VAATIMUS MN/m2
Päällyste	Ab 11	40	2500	188
Kantava kerros	KaM 0/32	250	200	162
Jakava kerros	Sr 0/150	450	200	125
Suodatinkerros	Hk	860	50	47
YHTEENSÄ		1600		

SUODATINKANGAS N3 (PLV 0-70)

PÄÄLLYSRAKENNETAULUKKO PP-TIE PLV 300-330

RAKENNEKERROKSET	MATERIAALI	PAKSUUS mm	MATER. E-MOD.	KANTAVUUS VAATIMUS MN/m2
Päällyste	Ab 11	40	2500	139
Kantava kerros	KaM 0/32	350	200	116
Suodatinkerros	Hk	1000	50	48
YHTEENSÄ		1390		



PÄÄLLYSRAKENNETAULUKKO HEINO KASKEN POLKU

RAKENNEKERROKSET	MATERIAALI	PAKSUUS mm
Päällyste	Kivituhka	50
Kantava kerros	KaM 0/32	250
Suodatinkerros	Hk	200
YHTEENSÄ		500

SUODATINKANGAS N3

MUUTOSPÄIVÄYS	MUUTOS-	MUUT-	ALLE-	MUUTOS
Pv.	Kk.	v.	TUNNUS	TAJA
31	03	23	A	H.R.

Päivitetty suunnitelmaa

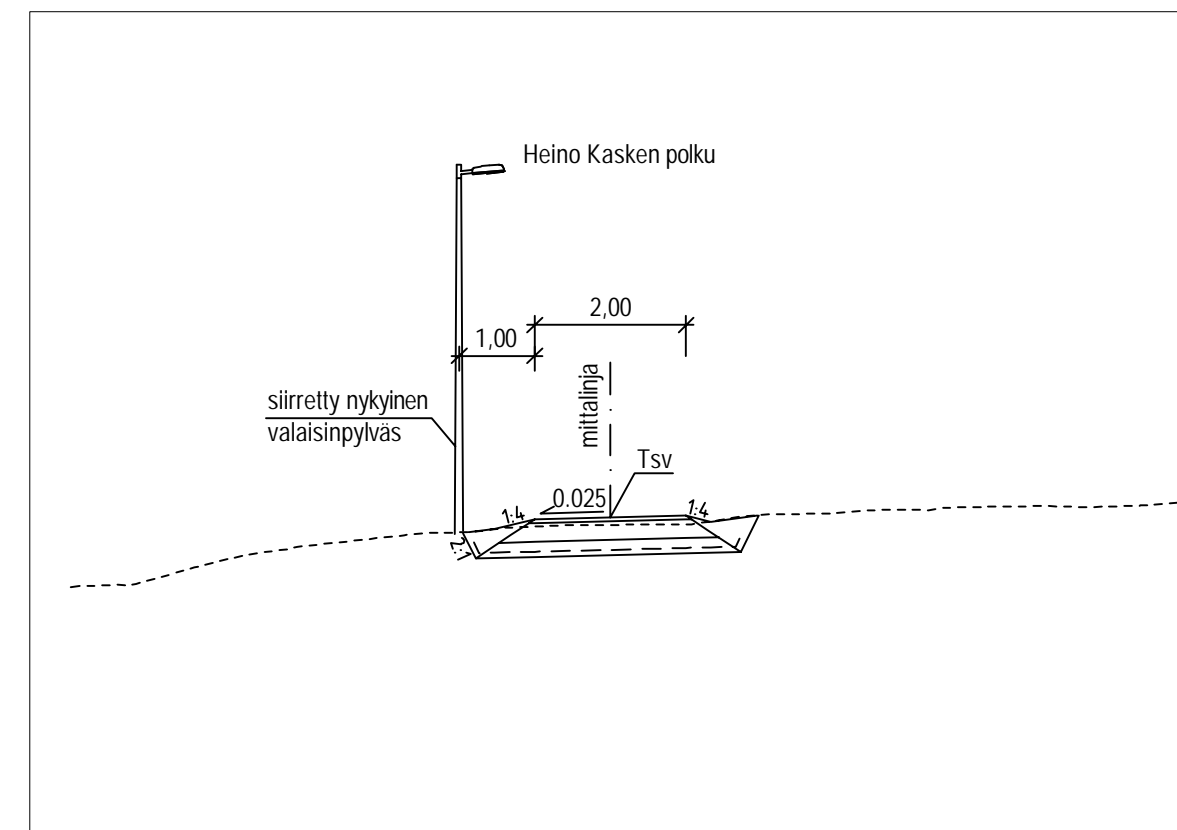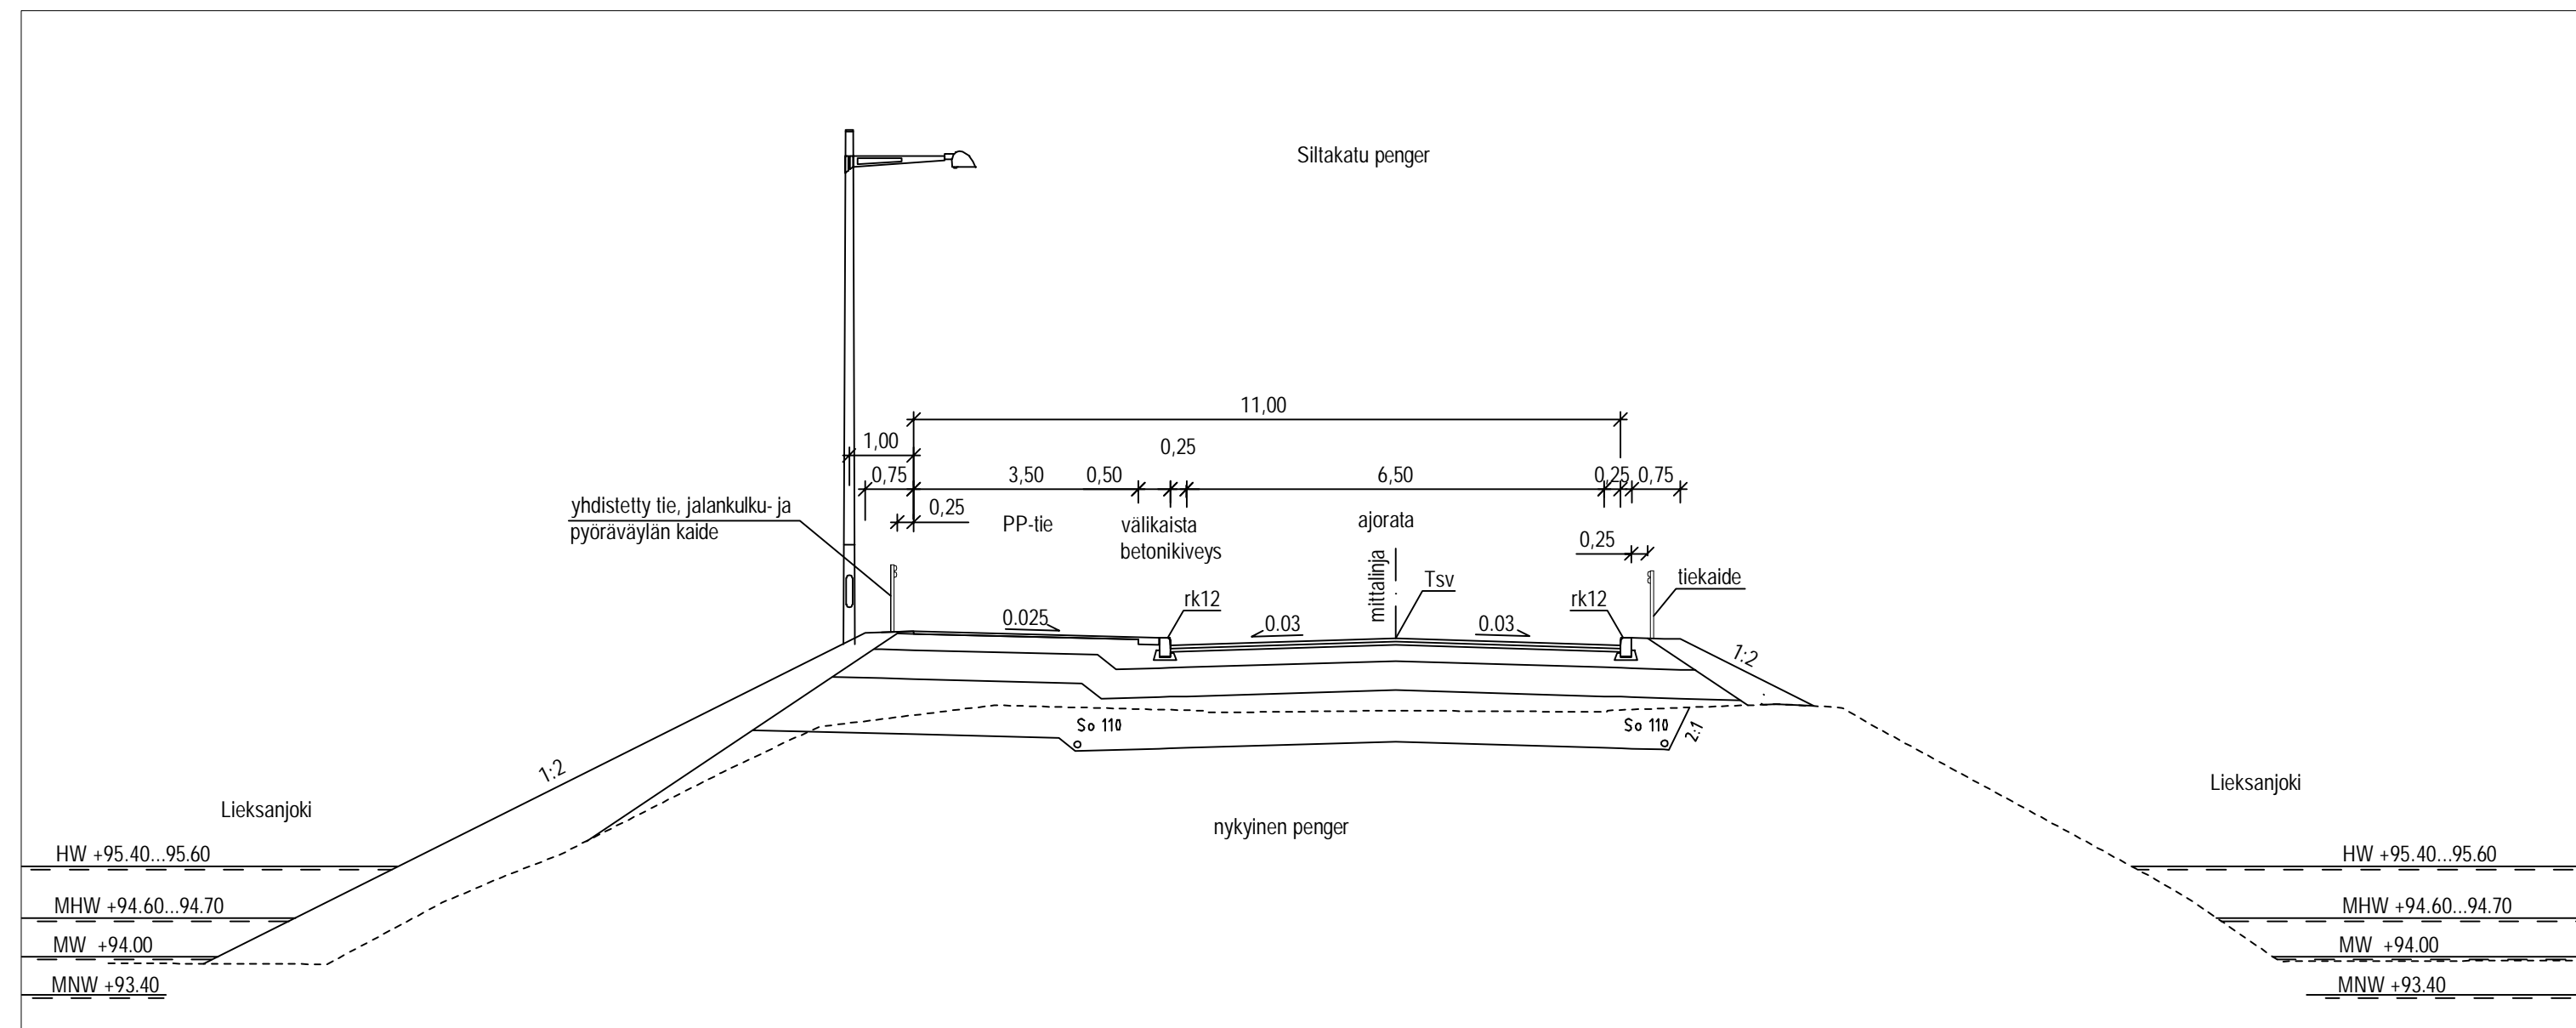

Koordinaattijärjestelmä ETRS-GK30
Korkeusjärjestelmä N2000

k.osa/ kyla	kortteli/ tila	Tontti/ Rn.o	Viranomaisen merkintöjä	
-	-	-	-	
Rakennustoimenpide	Piirustustaji		Juokseva nro	
-	-		-	
Rakennuskohteen nimi ja osoite	Piirustuksen sisältö		Mittakaava	
LIEKSAN KAUPUNKI SILTAKATU MÄHKÖNSILLAN KOHDALLA KATUSUUNNITELMA	TYYPPIPOIKKILEIKKAUKSET		1:100	
RAMBOLL	Ramboll Länsikatu 15 80110 Joensuu puh. 020 755 611	Suunn. ala TKA	Työnro 1510072525	Tiedosto
suunn. Juha Ronkainen	piirt. Hanna Ruusuvoori	piirustusrno 103	hyv. Ritva Patja	Muutos A pvm 19.12.2022