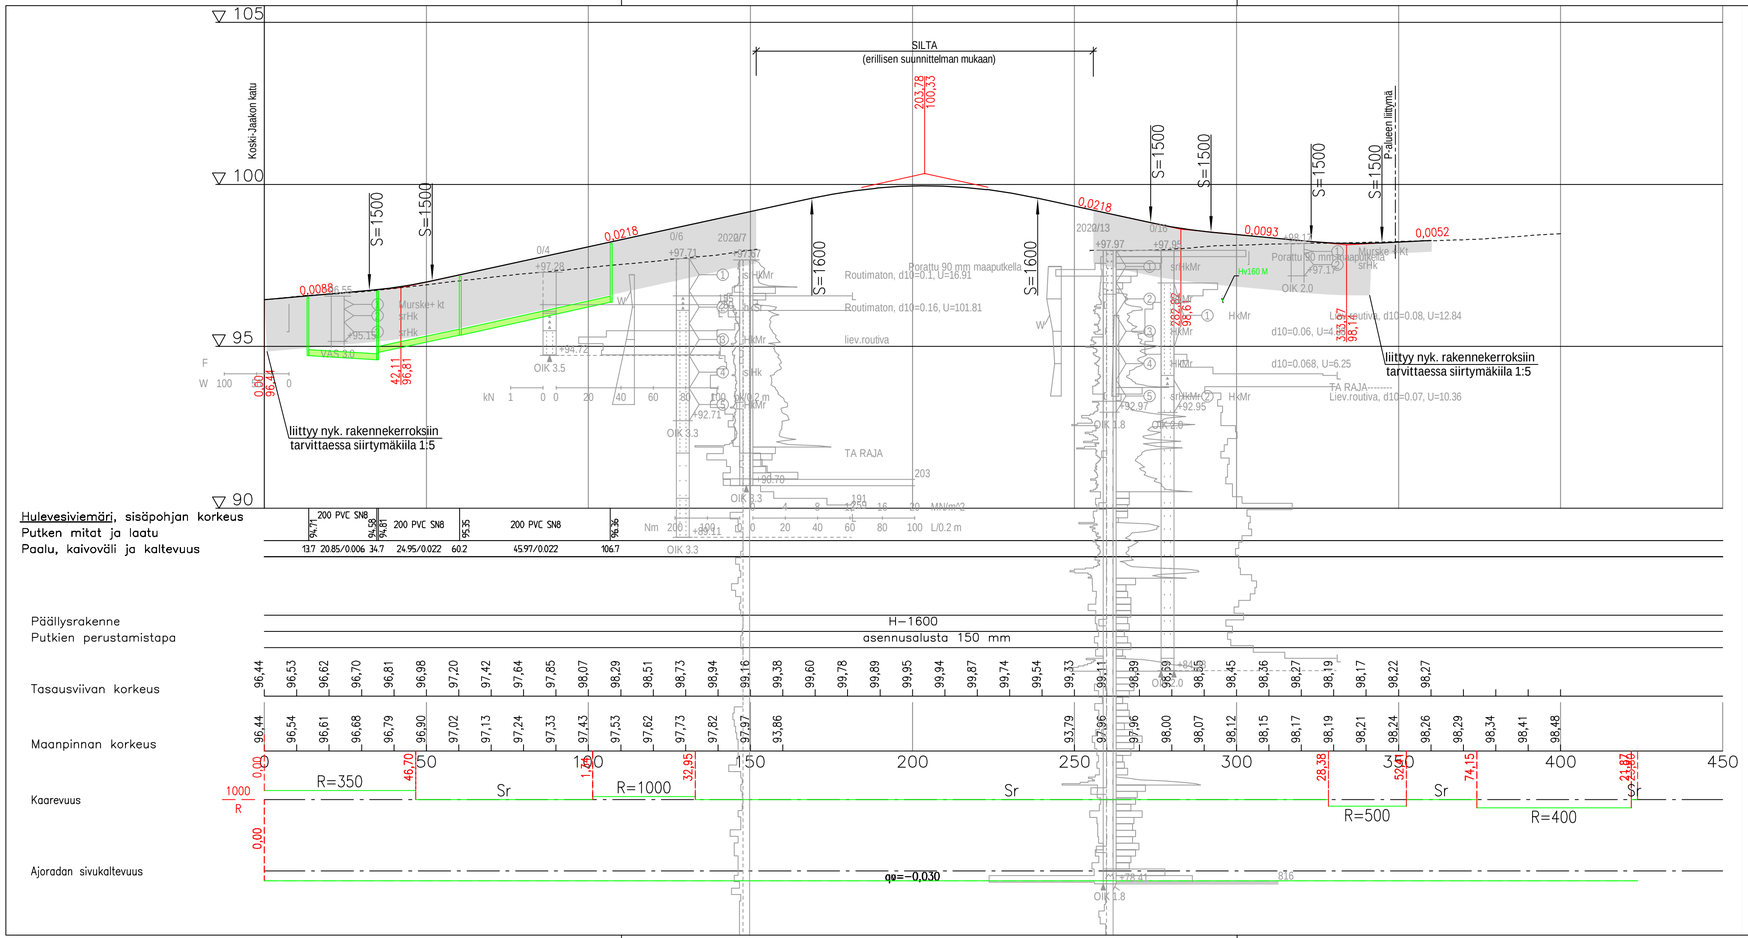

Koordinaattijärjestelmä ETRS-GK30
Korkeusjärjestelmä N2000

MUUTOSPäIVäYS Pv.	Kk.	V.	MUUTOS-TUNNUS	MUUT-TAJA	ALLE-KIRJ.	MUUTOS
31	03	23	A	H.R.		Päivitetty suunnitelmaa

k.osa/ kylä	kortteli/ tila	Tonttl/ Rn:o	Viranomaisen merkintöjä
-	-	-	

Rakennustoimenpide: -

Piirustuslaji: -

Juokseva nro: -

Rakennuskohteen nimi ja osoite:
LIEKSAN KAUPUNKI
SILTAKATU MÄHKÖNSILLAN KOHDALLA
KATUSUUNNITELMA

Piirustuksen sisältö: PITUUSLEIKKAUS

Mittakaava: 1:1000 / 1:100

RAMBOLL
Ramboll
Länsikatu 15
80110 Joensuu
puh. 020 755 611

Suunn ala	Työnro	Tiedosto
TKA	1510072525	

Piirustusnro	Muutos
102	A

suunn.	piirt.	hyv.	pvm
Juha Ronkainen, Hanna Ruusuvuori		Ritva Patja	19.12.2022