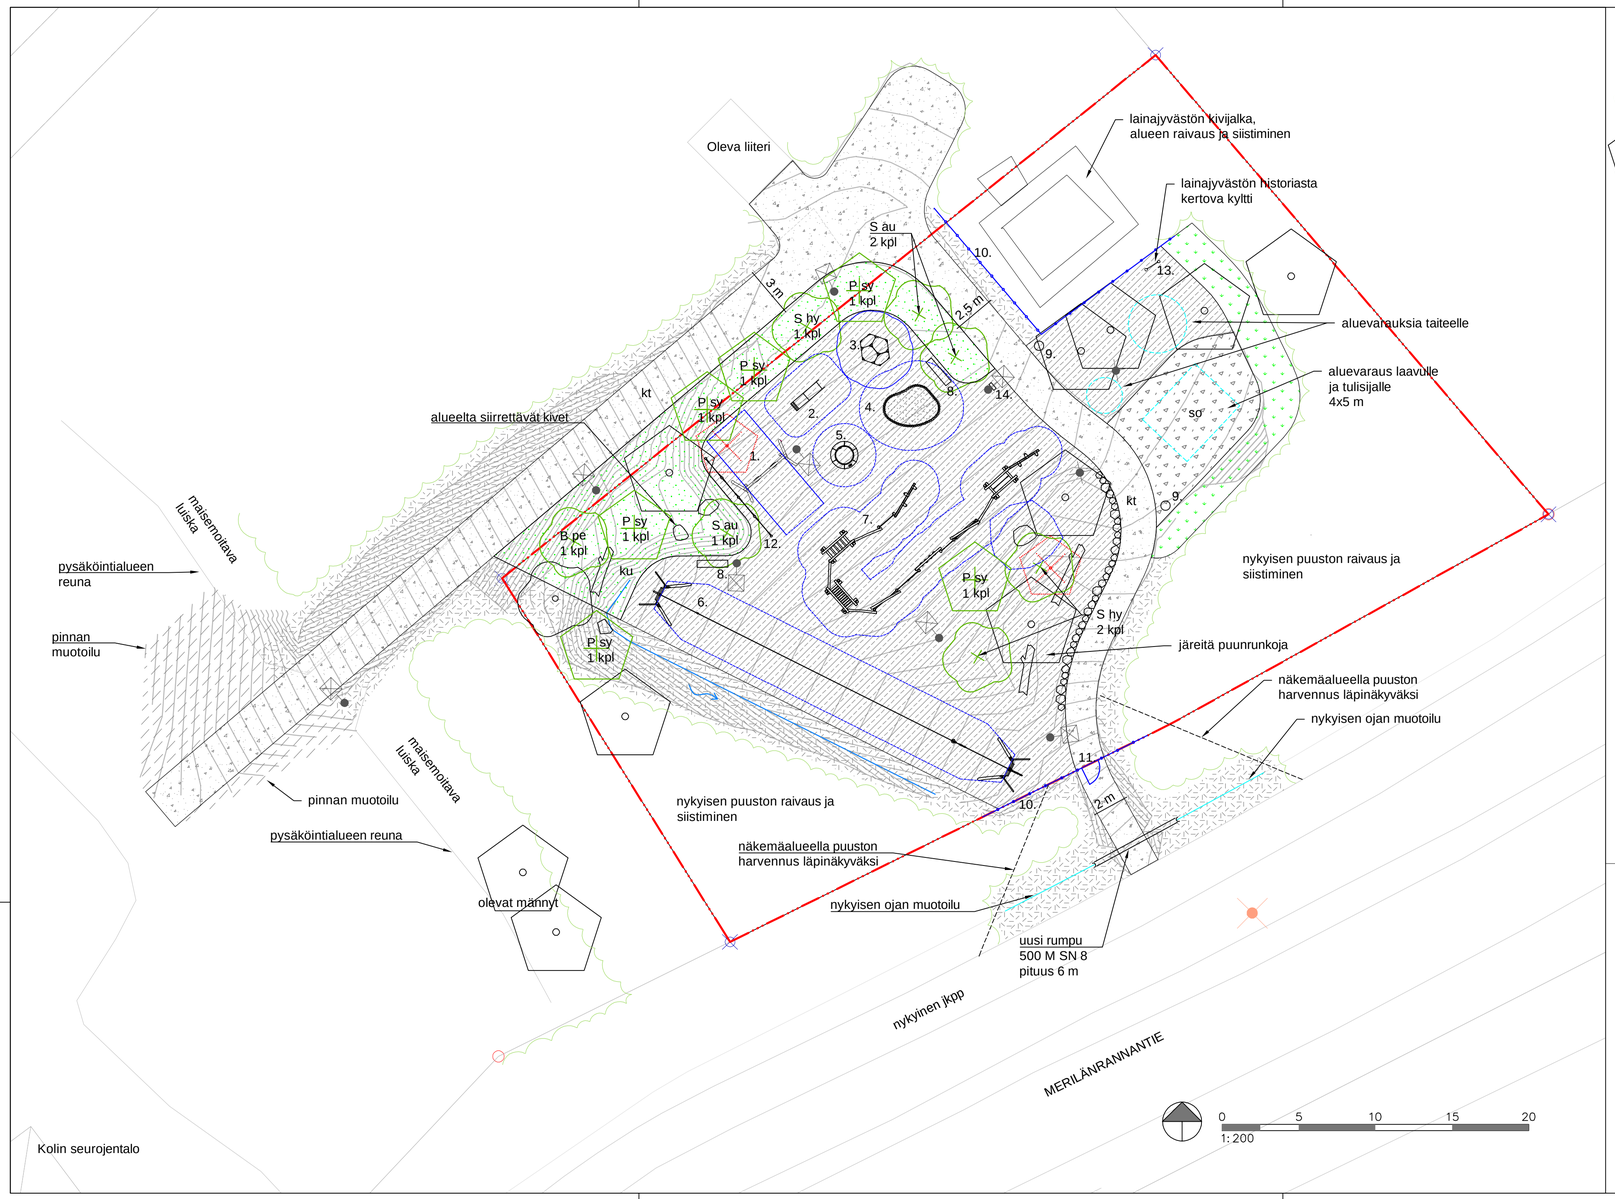

MERKINNÄT

- Suunnittelualueen raja
- Istutettava havupuu / lehtipuu
  - kasvualustasyvyys isot puistopuut 1000 mm
  - kasvualustasyvyys pihlajat 800 mm
- Oleva suuri mänty/ lehtipuu
- Poistettava suuri mänty
- Säilyvä metsänpohja
- Turvahake,vahvuus putoamiskorkeuden mukaan, kts. väline- ja kalusteluettelo, turva-alueiden ulkopuolella vahvuus 150 mm
- Metsäniitty, tuotteistettu kasvualusta 150 mm siemenseos: tuore metsäniitty 100 g/100 m2 + niittyheinäseos 50 g/100 m2
- ku Kuntta
- Puna-apilaniitty, kasvualusta seulottu pintamaa 50 mm siemenseos: Puna-apila 50 g/ 100 m2 + lampaannata 50 g/ 100 m2
- Leikkihiekka, kerrosvahvuus 400 mm
- kt Kivituhka Ø 0-11, kerrosvahvuus 50 mm
- so Sora Ø 8-16, kerrosvahvuus 50 mm
- Tien rakentamisesta johtuva pinnanmuotoilu
- Roska-astia
- Penkki
- Lahopuu
- Leikkipaikan infotaulu, kiinnitetään valaisinpylvääseen
- Lainajyvästön historiasta kertova kyltti
- Maakivi
- Uusi korkeuskäyrä
- Muotoiltava oja
- Aita, korkeus 1200 mm
- Portti
- Leikkiväline ja turva-alue
- Valaisinpylväs, kts. valaistussuunnitelma
- Kohdevalaisin, kts. valaistussuunnitelma

VÄLINE- JA KALUSTELUETTELO

1.	Duokeinu, turvaistuin ja lautaistuin putoamiskorkeus 150 cm, turvahakkeen vahvuus 300 mm	1kpl
2.	Punatulkku - liukumäki, putoamiskorkeus 55 cm, turvahakkeen vahvuus 150 mm	1kpl
3.	Kiipeilyelementti Bloqx 1, väri oranssi, putoamiskorkeus 205 cm, turvahakkeen vahvuus 400 mm	1 kpl
4.	Hiekkalaatikko robiniapölkkyreunuksella putoamiskorkeus 30 cm, turvahakkeen vahvuus 150 mm	1 kpl
5.	Pomppumatto putoamiskorkeus 100 cm, turvahakkeen vahvuus 300 mm	1 kpl
6.	Köysirata, robinia putoamiskorkeus 100 cm, turvahakkeen vahvuus 300 mm	1 kpl
7.	Tasapainorata, tasapainorata 7 putoamiskorkeus 58 cm, turvahakkeen vahvuus 150 mm	1 kpl
8.	Penkki, Aitta, selkänojalla, leveys 2 m, kierrätyshirsi ja maalattu teräs, runko musta RAL 9005, syväperusteinen	2 kpl
9.	Roska-astia, Litter bin 220, katollinen, 50 l, väri ruskea RAL 8017, syväperusteinen	2 kpl
10.	Aita, Luxembourg 1800, korkeus 1200 mm, väri RAL 1002, hiekankeltainen	
11.	Portti, Luxembourg, leveys 1200 mm, korkeus 1200 mm, väri RAL 1002, hiekankeltainen	1 kpl
12.	Juoksuesteaita, Robinia, korkeus 0.9 m	4 kpl
13.	Infokyltti, kyltti L, 81cm x 155 cm	1 kpl
14.	Leikkipaikan infotaulu, Lieksan kaupungin mallin mukaan	1 kpl

KASVILUETTELO:

Tunnus	Laji	Koko	Kpl
Puistopuut			
S hy	Suomenpihlaja Sorbus hybrida	10-12 rym	3 kpl
S au	Kotipihlaja Sorbus aucuparia	10-12 rym	3 kpl
B pe	Rauduskoivu Betula pendula	14-16 rym	1 kpl
P sy	Metsämänty Pinus sylvestris	150-175 cm	6 kpl

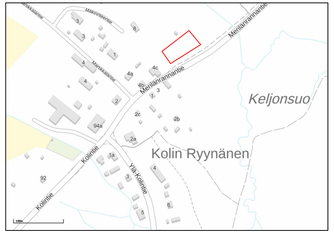

Sijaintikartta

KOORDINAATTIJÄRJESTELMÄ ETRS-GK30
KORKEUSJÄRJESTELMÄ N2000

k.osa/ kylä: Koli	korttel/ tila	Tontti/ Rn:o	Viranomaisen merkintöjä
Rakennustoimenpide			Piirustuslaji: Asemapiirustus
Rakennuskohteen nimi ja osoite: Kolin leikkipaikka, Merilänrannantie 4			Piirustuksen sisältö: Rakennussuunnitelma; Mittakaava: 1:200

RAMBOLL
Ramboll
Kansikatu 5B
3310 Tampere
www.ramboll.fi

Suunn.ala: MAS	Työnro		Tiedosto
Piirustusnro: MAS-1		Piirustuksia	Muutos
Suunn.(nimi, tutkinto, allekir.): Anni-Maija Fincke	Piirt.: A. Toiv.	Hyv.: Maria Rautajoki	Pvm: 29.11.2024