

1-43-2

0 m2

1-15-47

0 m2

11

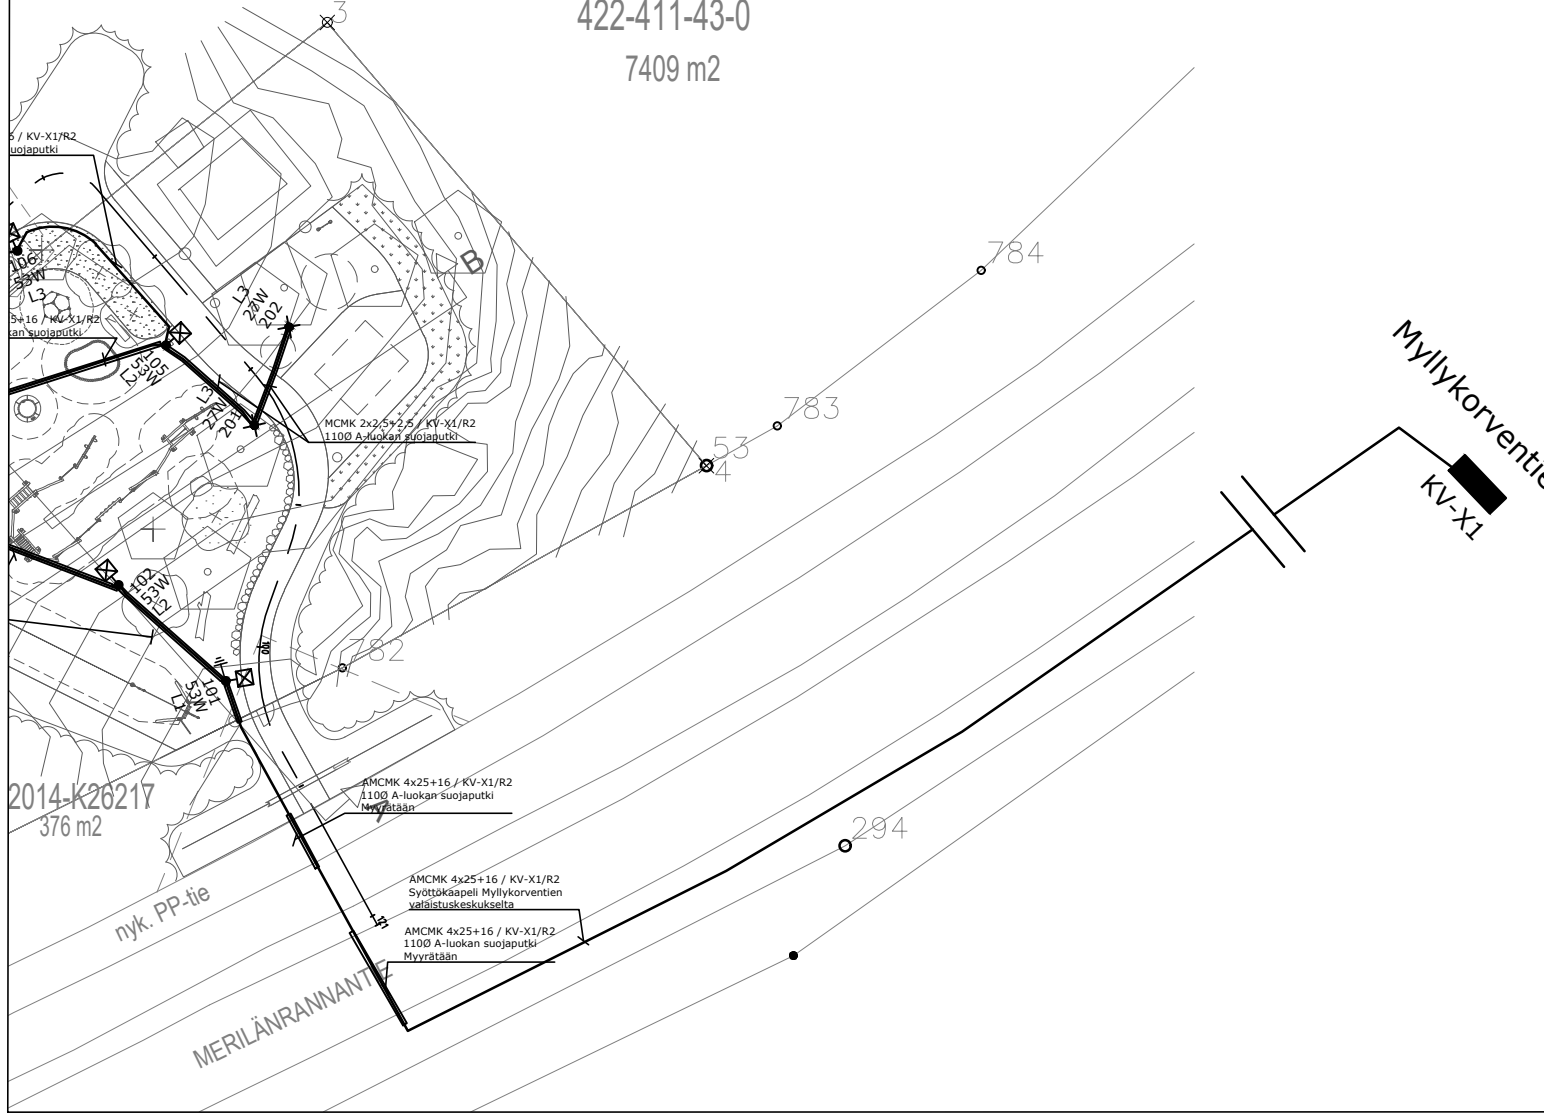
422-411-43-0

7409 m2

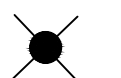
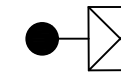
 
 
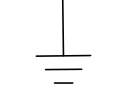
0-2014-K26217

376 m2

422-411-43-0
7409 m2



Merkintöjen selitykset

-  Puun kohdevalaistus pollari
-  Led-valaisin pylväässä
-  Maakaapeli B-luokan suojaputkessa
-  Maakaapeli A-luokan suojaputkessa
-  Maadoitus Cu16, 25m maassa

KOORDINAATTIJÄRJESTELMÄ ETRS-GK30
KORKEUSJÄRJESTELMÄ N2000

Kohde/ Koli	Korttel/ Tila	Tontti/ Rn:o	Viranomaisen merkintöjä	
Rakennustoimenpide			Pirustustaj	
Rakennuskohteen nimi ja osoite			Asemapiirustus	
Kolin leikkipaikka Merilänrannantie 4			Pirustuksen sisältö	Mittakaava
			Valaistussuunnitelma	1:200
Suunn. ala		Työnrö	Tiedosto	
Ramboll Kansikatu 5B 33100 Tampere www.ramboll.fi		VAL	Pirustuksia	Muutos
Suunn. (nimi, tulos, alkaj.)		Pvm	Pvm	
Sanna Mustaniemi		SMUI	Markku Väisänen	29.11.2024