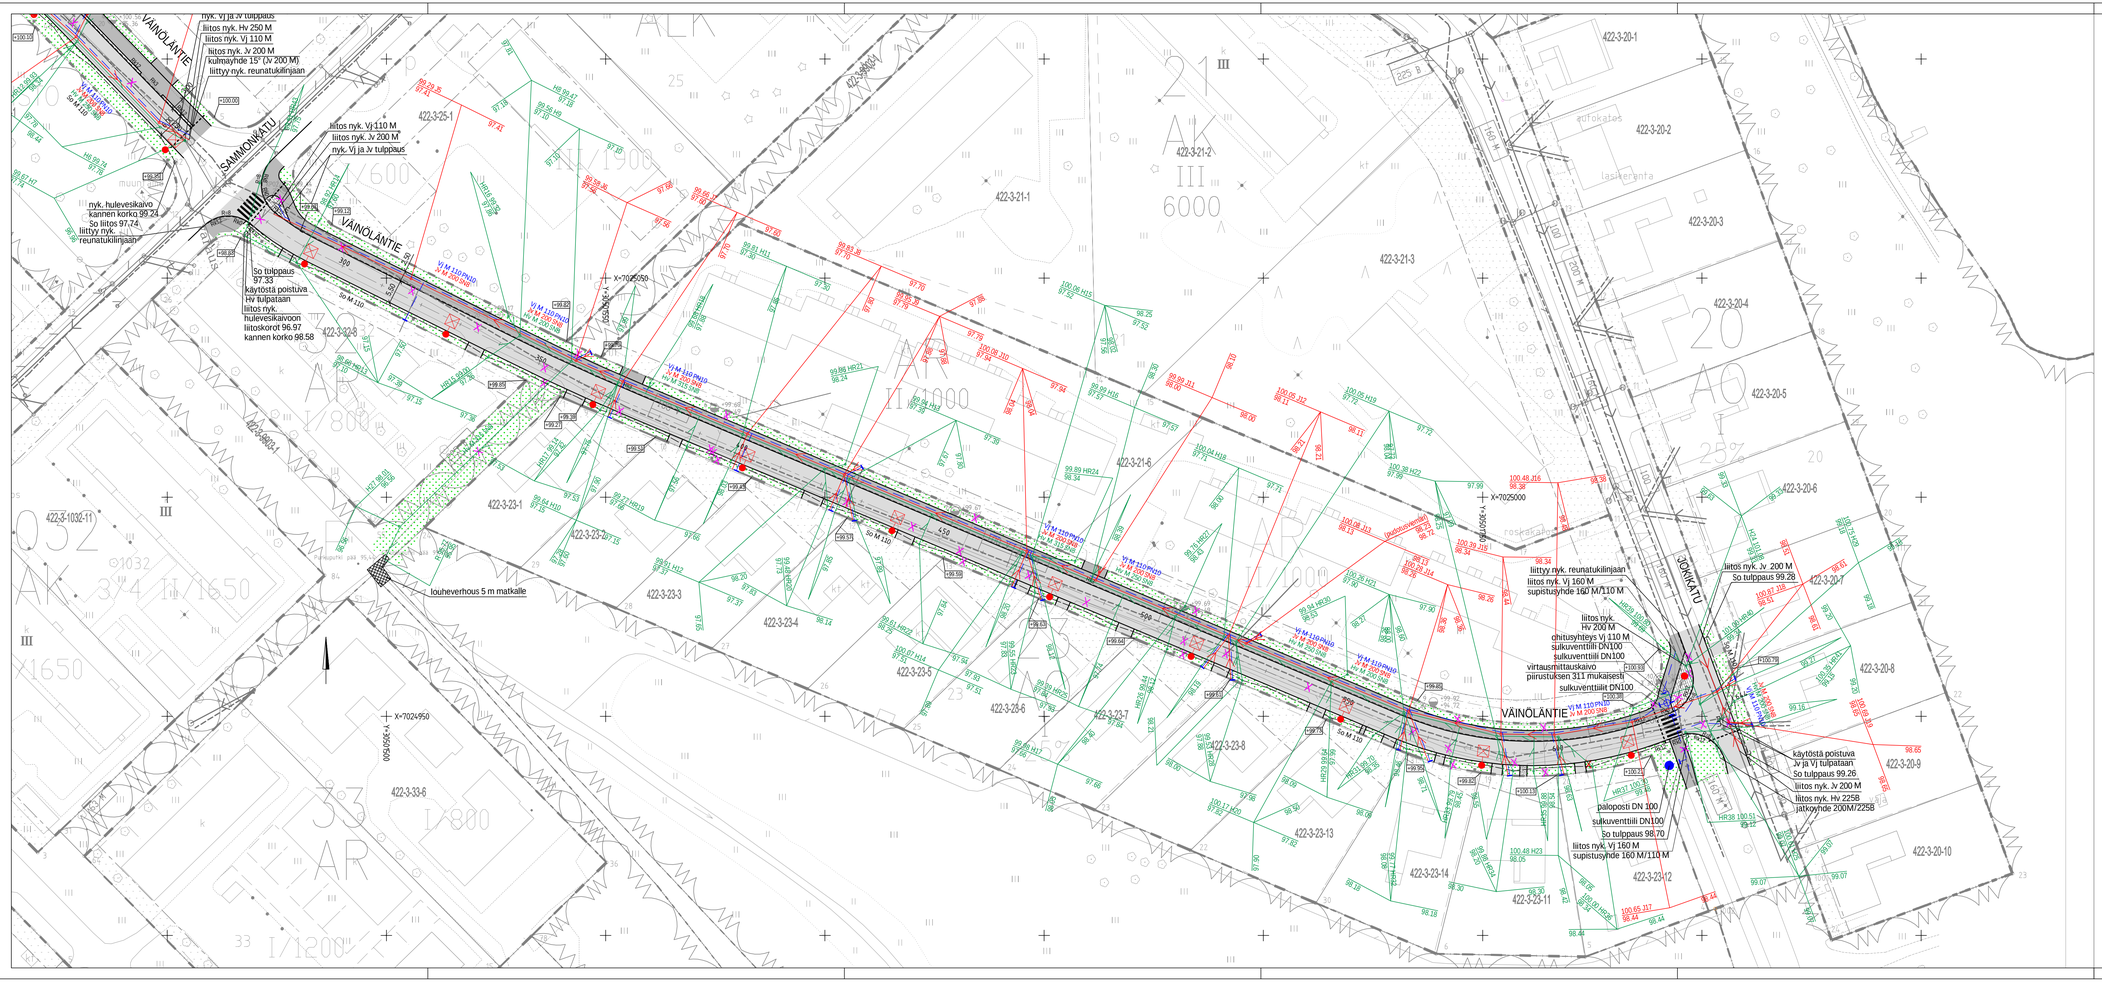

MERKINNÄT

- Jä 89.04 / 86.40 — Suunniteltu jätevesiviemäri, tarkastuskaivo (J)
- Hä 89.04 / 86.40 — Suunniteltu hulevesiviemäri, tarkastuskaivo (H)
- HR6 89.04 / 86.40 — Suunniteltu hulevesiviemäri, hulevesikaivo, ritiläkansi (HR)
- Suunniteltu vesijohto, sulkuventtiili
- Tyhjä varausputki 2xM110 (A-luokka)
- Rakennettu vesihuoltolinja
- +99.80 — Tonttinrajakorkeus (nykyinen maanpinta)
- Suunniteltu valaisin
- Siirretty nykyinen valaisin
- Käytöstä poistuva / purettava rakenne
- Poistettava puu
- Suunniteltu katu, asfalttipäällyste reunatuki
- Suunniteltu pyörätie / jalkakäytävä, asfalttipäällyste
- Suunniteltu betonikiveys
- Suunniteltu sorapäällyste
- Nurmetus

Suunnitellut tonttijohdot liitetään nykyisiin tonttijohtoihin. Kaikki tonttijohtojen (Vj) sulut uusitaan.

Koordinaattijärjestelmä ETRS-GK30
Korkeusjärjestelmä N2000

MUUTOSPÄIVÄYS Pv.	Kk.	V.	MUUTOS-TUNNUS	MUUT-TAJA	ALLE-KIRJ.	MUUTOS
31	12	24	A	J.R.		Päivitetty rakennussuunnitelmaksi

K.osat kyllä -	korttelit tila -	Tontit/ Re:n -	Viranomaisen merkintöjä
Rakennuspiirimerkintä -		Pinatusalaji -	Juoksevia nro -
Rakennuskohteen nimi ja osoite LIEKSAN KAUPUNKI VÄINOLÄNTIE VÄLILLÄ SAMMONKATU - JOKIKATU RAKENNUSSUUNNITELMA		Piirustuksen sisältö SUUNNITELMAKARTTA	Mittakaava 1:500

RAMBOLL
Ramboll
Länsikatu 15
80110 Joensuu
puh. 020 755 611

Suunn.aika	Työnro	Tiedosto
TKA	1510086649	
Piirustusnro		Muutos
202		A

suunn.		pvm.	hyv.
Juha Ronkainen	Hanna Ruusuvuori		Mikko Ruokolainen 31.12.2024