


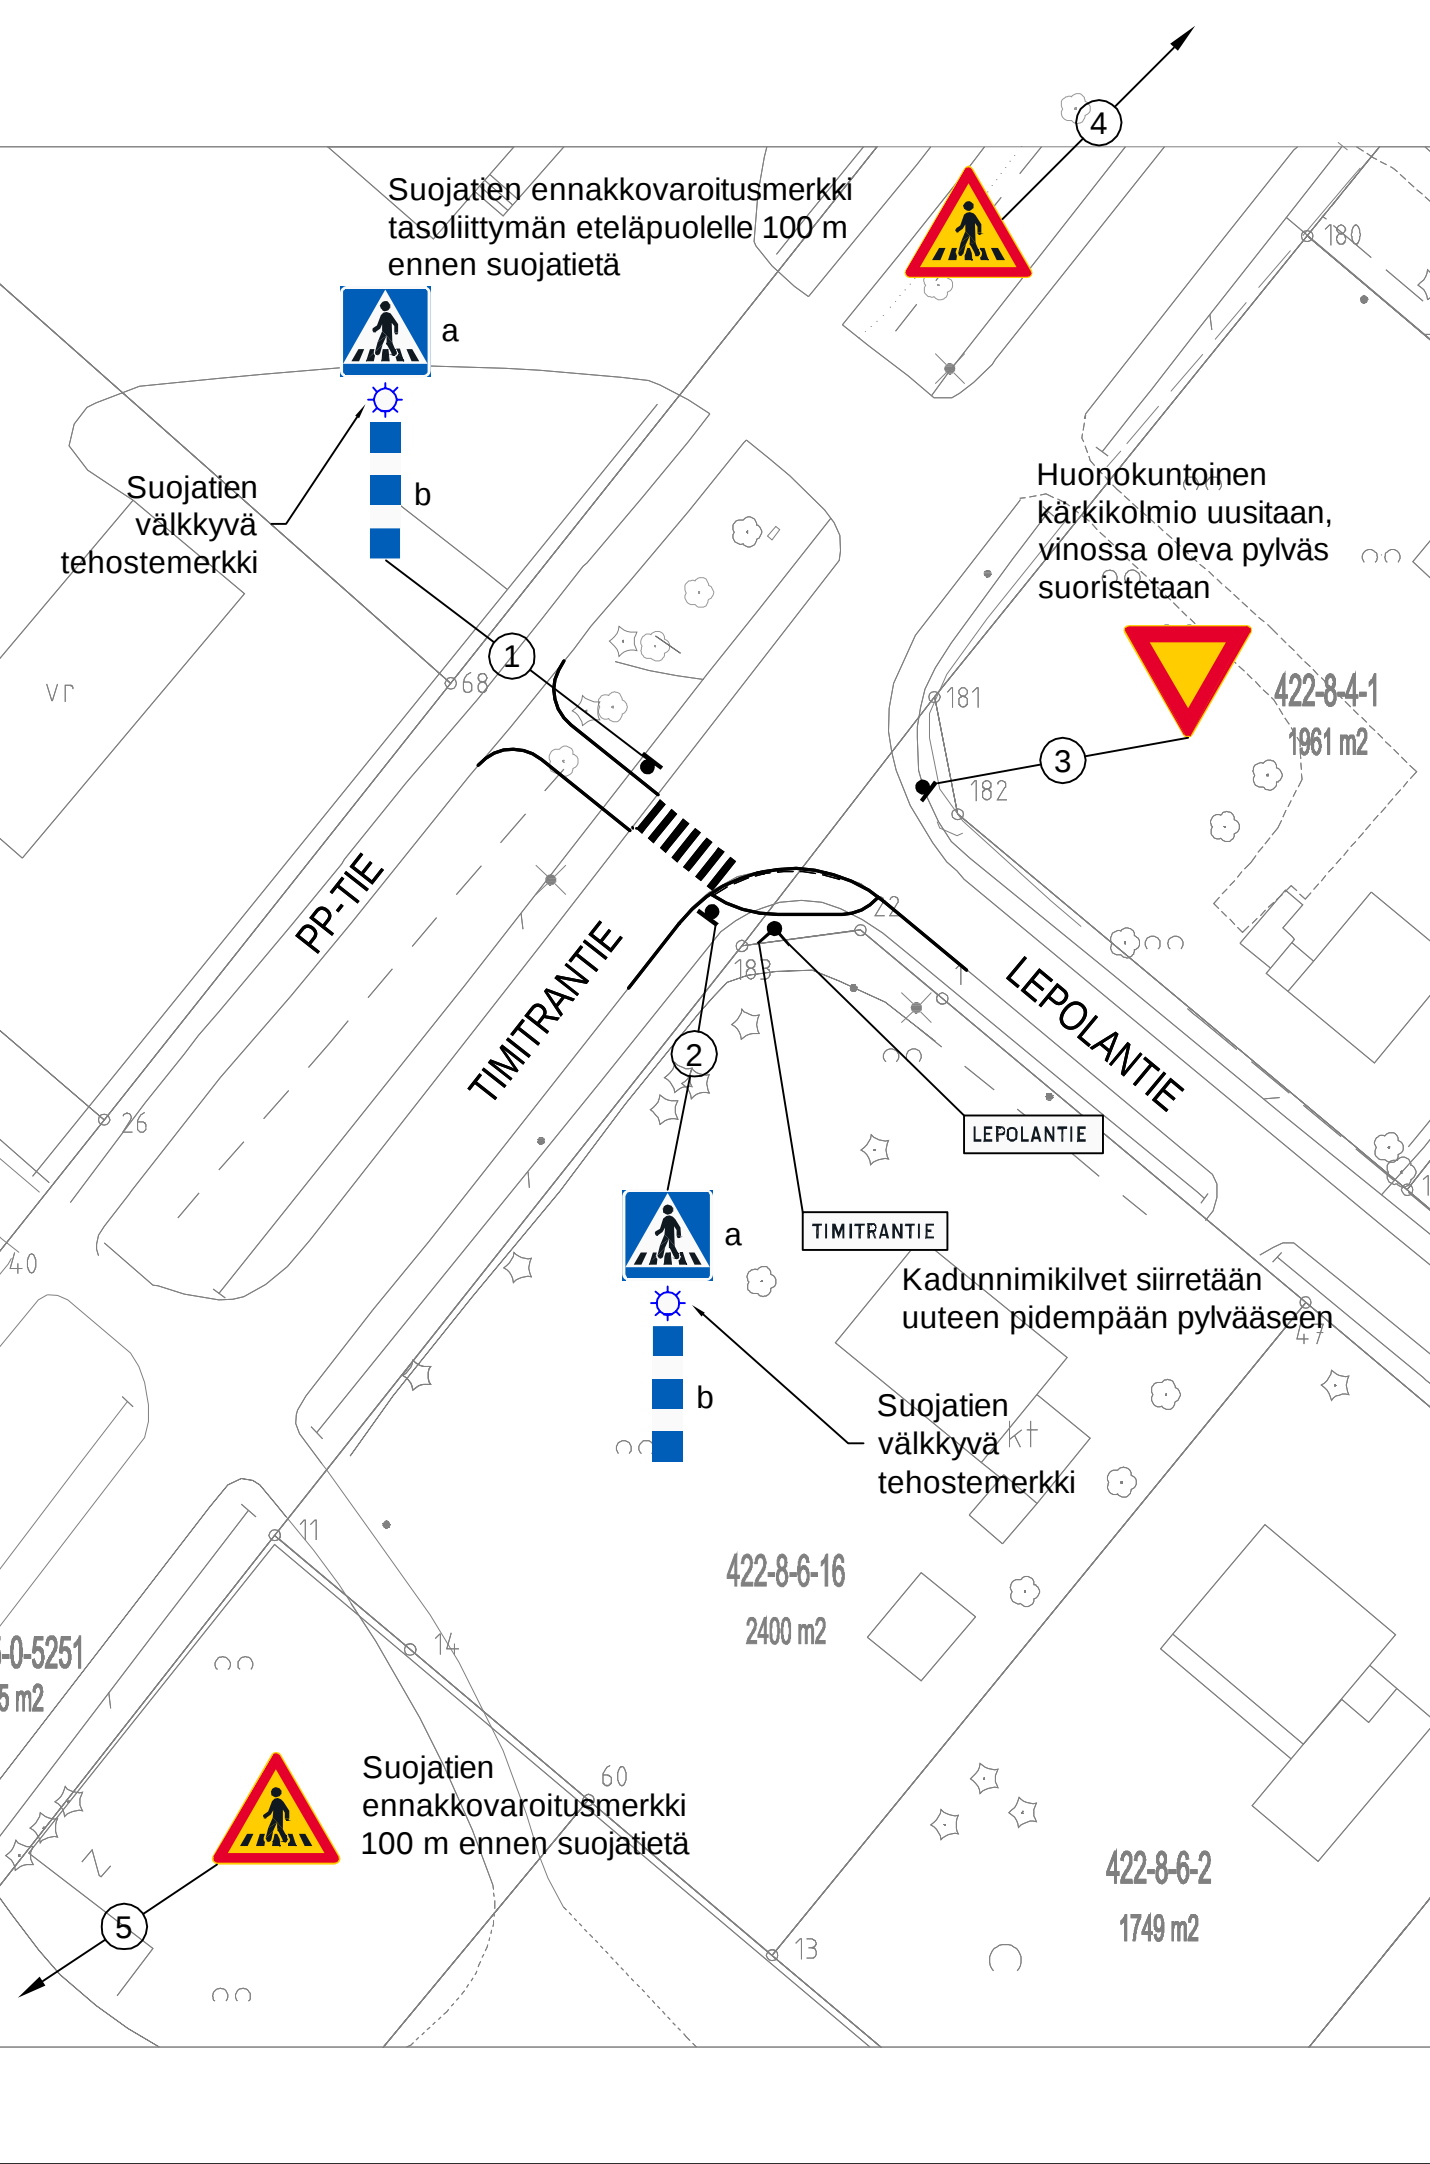

LIKENNEMERKKILUETTELO

Nro	Merkin nimi	Tunnus	Koko	Kalvo
1a	Suojatie	E1	600 x 600	R2
1b	Liikennemerkkipylvään tehostamismerkki	I10.1	H=900 (lieriö)	R2
2a	Suojatie	E1	600 x 600	R2
2b	Liikennemerkkipylvään tehostamismerkki	I10.1	H=900 (lieriö)	R2
3	Väistämisvelvollisuus risteyksessä	B5	900	R2
4	Suojatien ennakkovaroitus	A15	900	R2
5	Suojatien ennakkovaroitus	A15	900	R2

- Määrät**
2 kpl E1
2 kpl I10.1
1 kpl B5
2 kpl A15
5 kpl H700 mm jalusta
5 kpl ø60 mm pylväs
2 kpl suojatien tehostevalo

Koordinaattijärjestelmä ETRS-GK30
Korkeusjärjestelmä N2000

k.osa/ kylä -	kortteli/ tila .	Tontti/ Rn:o .	Viranomaisen merkintöjä		
Rakennustoimenpide .			Piirustustyyli .		Juokseva nro .
Rakennuskohteen nimi ja osoite LIEKSAN KAUPUNKI TIMITRANTIE SUOJATIE LEPOLANTIE KOHDALLA RAKENNUSSUUNNITELMA			Piirustuksen sisältö LIIKENTEENOHJAUS		Mittakaava 1:500
 Ramboll Länsikatu 15 80110 Joensuu puh. 020 755 611			Suunn. ala	Työnro	Tiedosto
			TKA	1510090231	
			Piirustusno		Muutos
suunn. Vesa-Pekka Saunakangas			701		-
			piirt.	hyv.	pvm
				Milla Ahola	30.6.2025