


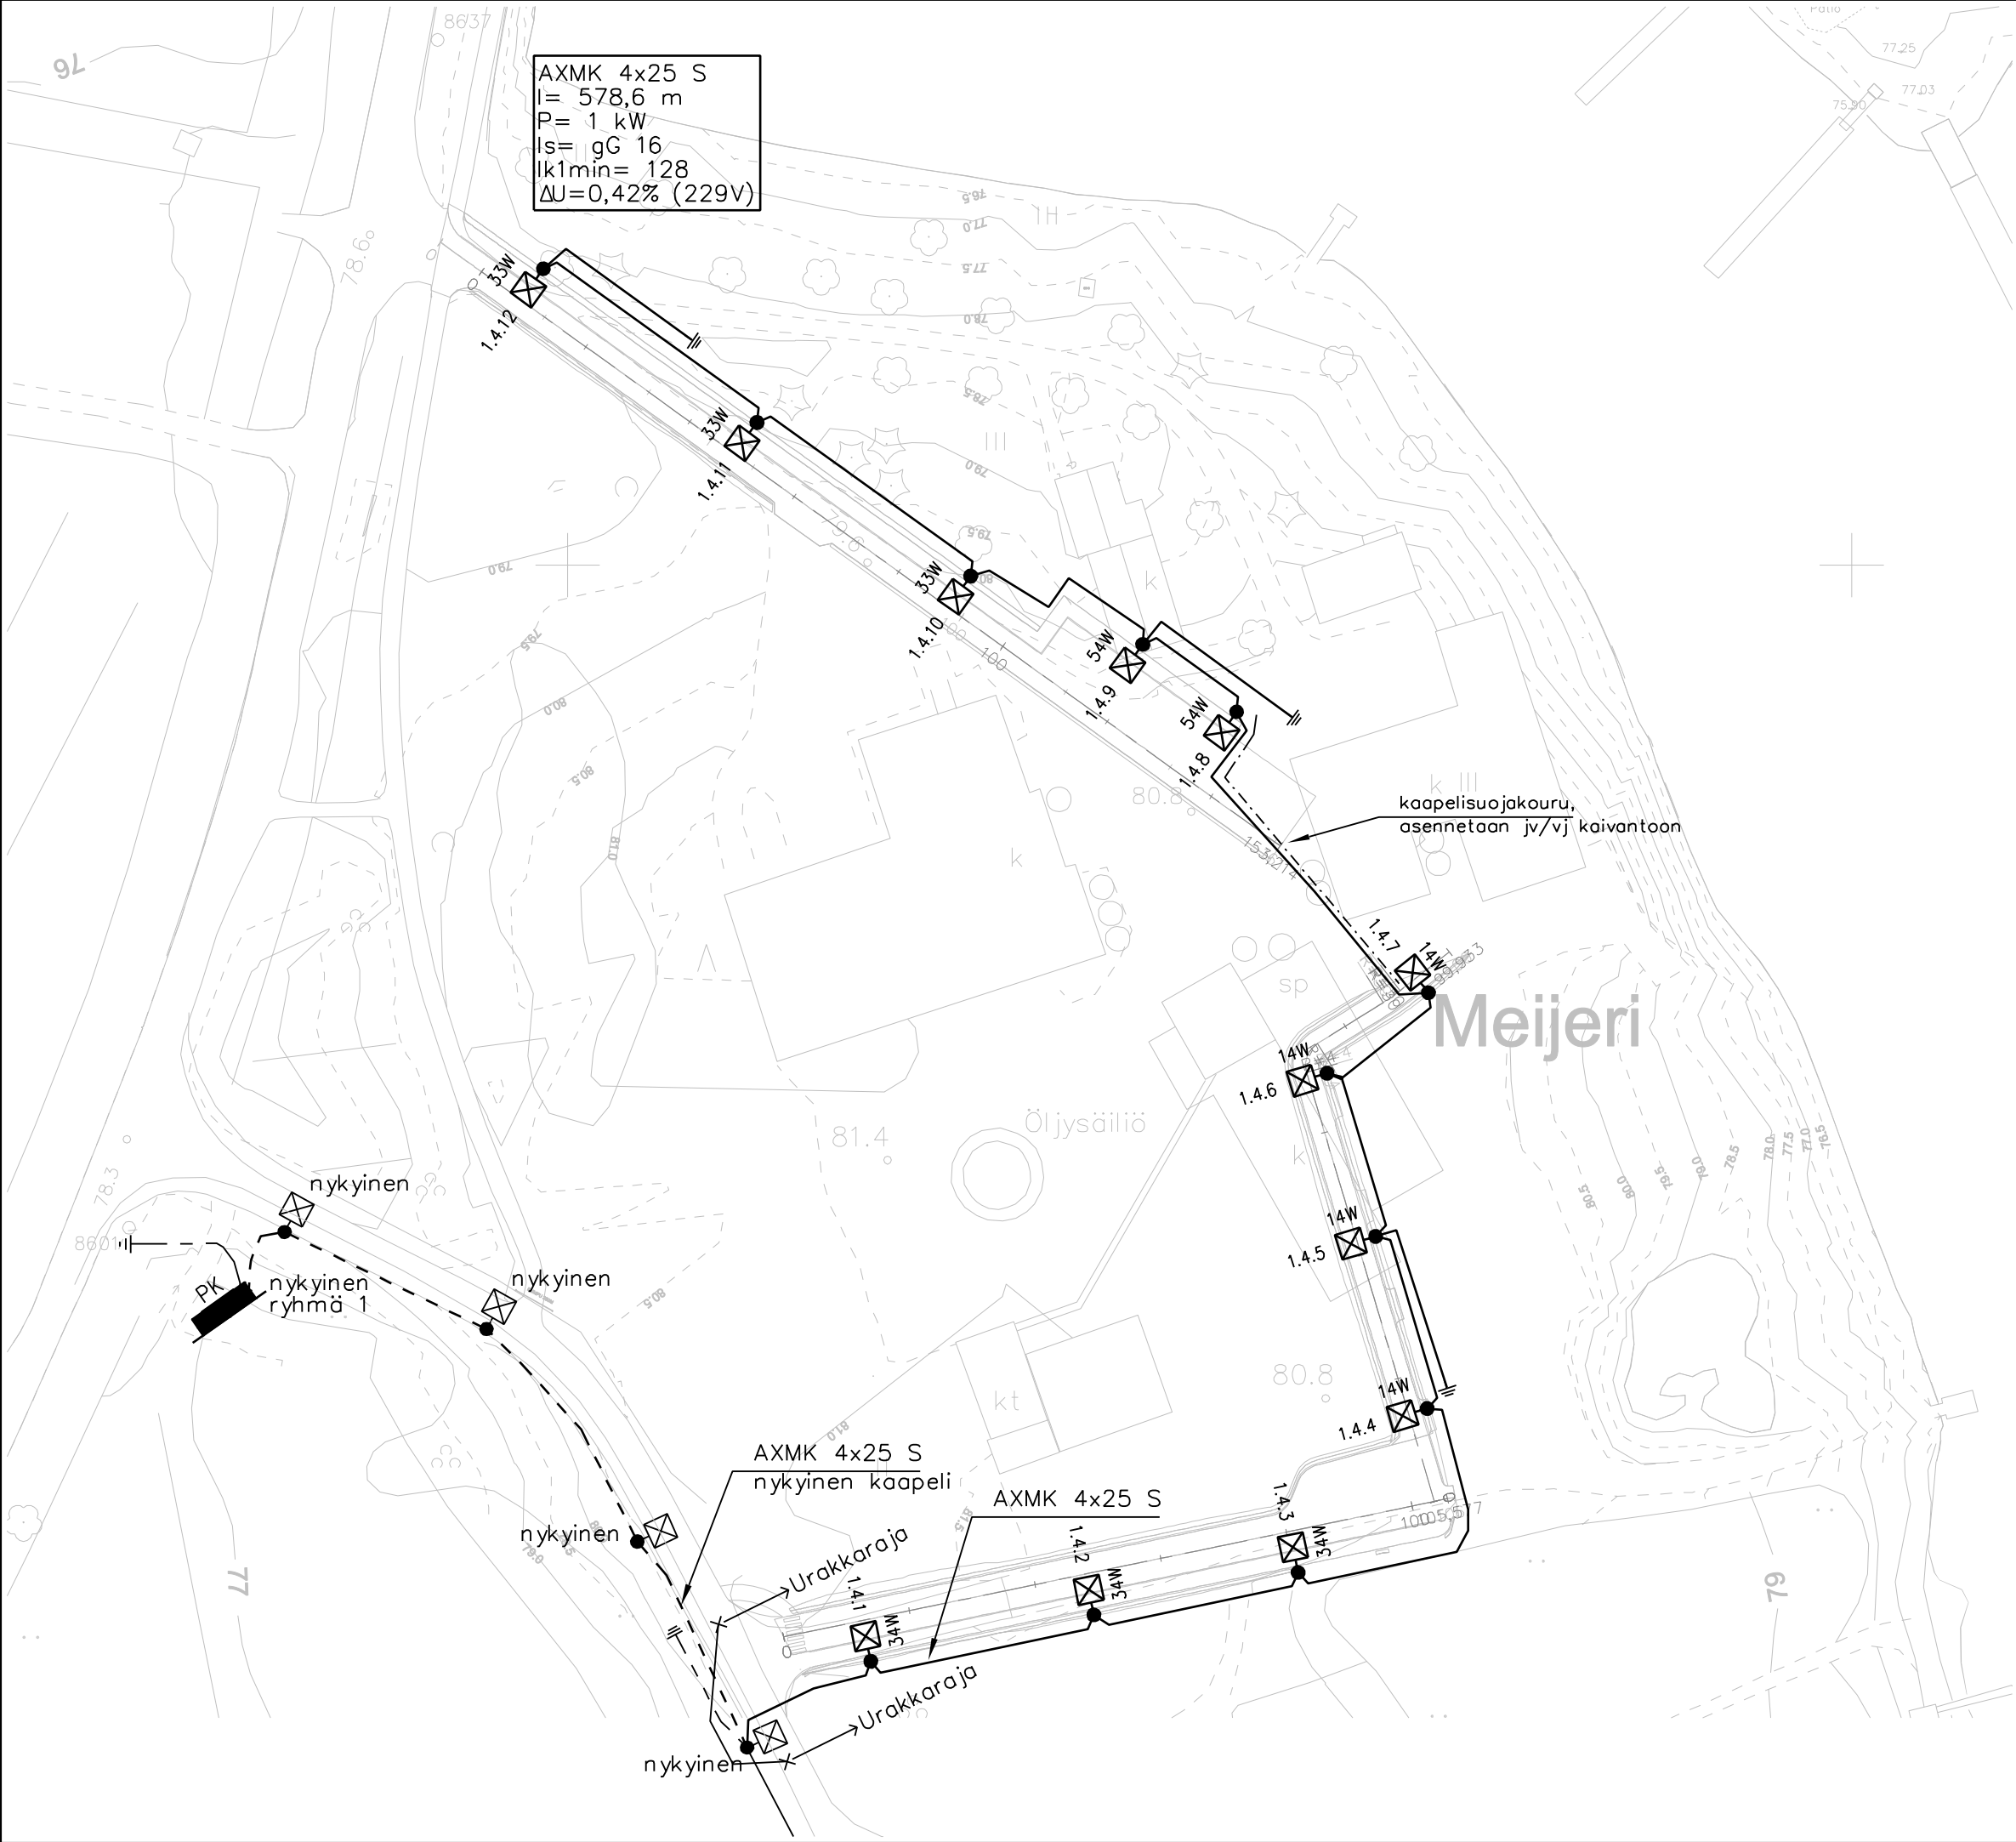

1.4.1–1.4.3 Myllykuja
Jalusta: Sähkö-Jokinen SJ–3 (snro 4607627)
Pylväs: Tehomet 8m P110B108K (snro 4607845)
Pylväskaluste: Ensto LCK4–16–06A
Valaisin: BGP292 T25 DM12 740 LED56–CLO

1.4.4–1.4.7 PP/T
Jalusta: Sähkö-Jokinen SJ–3 (snro 4607627)
Pylväs: Tehomet 6m A106SK (snro 4607809)
Pylväskaluste: Ensto LCK4–16–06A
Valaisin: BGP291 T25 DM50 740 LED20–CLO

1.4.8–1.4.9 Meijerintie + paikoitusalue
Jalusta: Sähkö-Jokinen SJ–3 (snro 4607627)
Pylväs: Tehomet 8m P110B108K (snro 4607845)
Pylväskaluste: Ensto LCK4–16–06A
Valaisin: BGP292 T25 DX51 740 LED90–CLO

1.4.10–1.4.12 Meijerintie
Jalusta: Sähkö-Jokinen SJ–3 (snro 4607627)
Pylväs: Tehomet 8m P110B108K (snro 4607845)
Pylväskaluste: Ensto LCK4–16–06A
Valaisin: BGP292 T25 DM12 740 LED54–CLO

Pylväät numeroidaan kaiverretuilla kylteillä kaupungilta saadun ohjeen mukaisesti.
Valaisinpylväiden sijoitus tarkistetaan maastossa.
Asemapiirustuksessa ei näy alueen muita asennuksia.
☒● Katuvalaisin metallipylväässä

Maadoitus
Piirustuksessa on esitetty asennettavat uudet maadoitusköydet (maadoituselektrodit) Cu16, kupariköyden pituus 25 m, josta vähintään 20 m johtavaan maakerrokseen.
Kaikki maahan jääneet kuparit liitetään lähimpään soneerattuun pylvääseen/keskukseen.
≡ Maadoituskupari, min 16 mm²

Suojaputket
Urakkaan kuuluu piirustuksessa merkityt suojakourut ja putket.
SU hankkii, MRU asentaa.
Käytettävät suojaputket OPTO 50 luokka A. Kouruissa noudatetaan samaa luokitusta.
Urakkaan kuuluu saneerausurakassa vaurioituneiden nykyisten suojaputkien uusiminen.

TARJOUSPIIRUSTUS 26.10.2022

Tunn. Lukum. Muutos			Nimim. Pvm		
K.osa/Kylä		Kortt./Tila	Tontti	Rno	Viranomaisten merkintöjä
UUDISRAKENNUS					SÄHKÖPIIRUSTUS
Myllyn alueen katuvalaistus Myllyn alue 83100 LIPERI					Asemapiirustus MK: 1:1000
SELKÄMAAN ssu.fi SUUNNITTELU OY			Pvm	26.10.2022	Työnumero
			Piirt.		Tilaaajan numero
			Suunn.	JKu	1602
			Tark.		Piirustusnumero
			Yht.hlö		Muutos
			Lehti		SÄH 1602 – 001