



Keskustie pl. 0-205

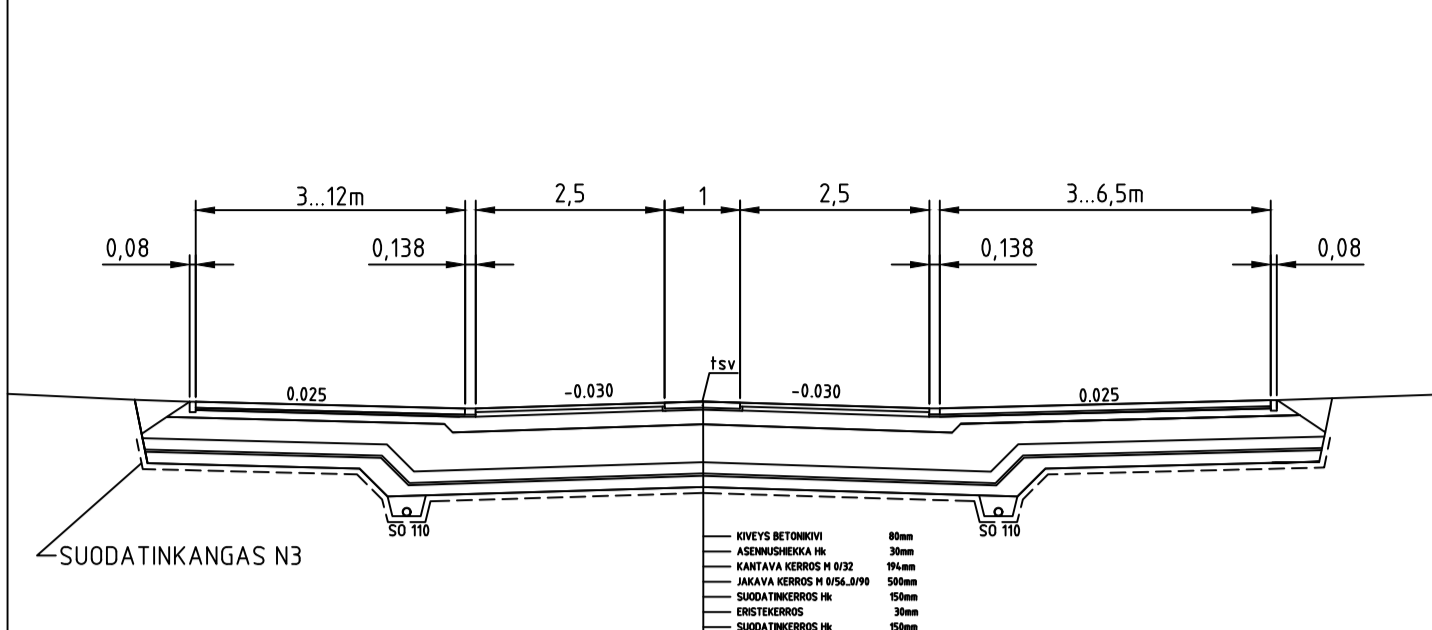


KATULUOKKA 3 POHJAMAA: H3		KATULUOKKA KLV POHJAMAA: H3	
KULUTUSKERROS AB16	50 mm	KIVEYS BETONIKIVI	80 mm
TASAUSKERROS M 0/16	50 mm	ASENNUSHIEKKA Hk	30 mm
KANTAVA KERROS M 0/32	200 mm	KANTAVA KERROS M 0/32	100 mm
JAKAVA KERROS M 0/56...0/90	500 mm	JAKAVA KERROS M 0/56...0/90	290 mm
SUODATINKERROS Hk	150 mm	SUODATINKERROS Hk	150 mm
ERISTE	30 mm	ERISTE	30 mm
SUODATINKERROS Hk	150 mm	SUODATINKERROS Hk	150 mm
SUODATINKANGAS N3		SUODATINKANGAS N3	
YHTEENSÄ	1130 mm	YHTEENSÄ	830 mm

Keskustie pl. 285-432

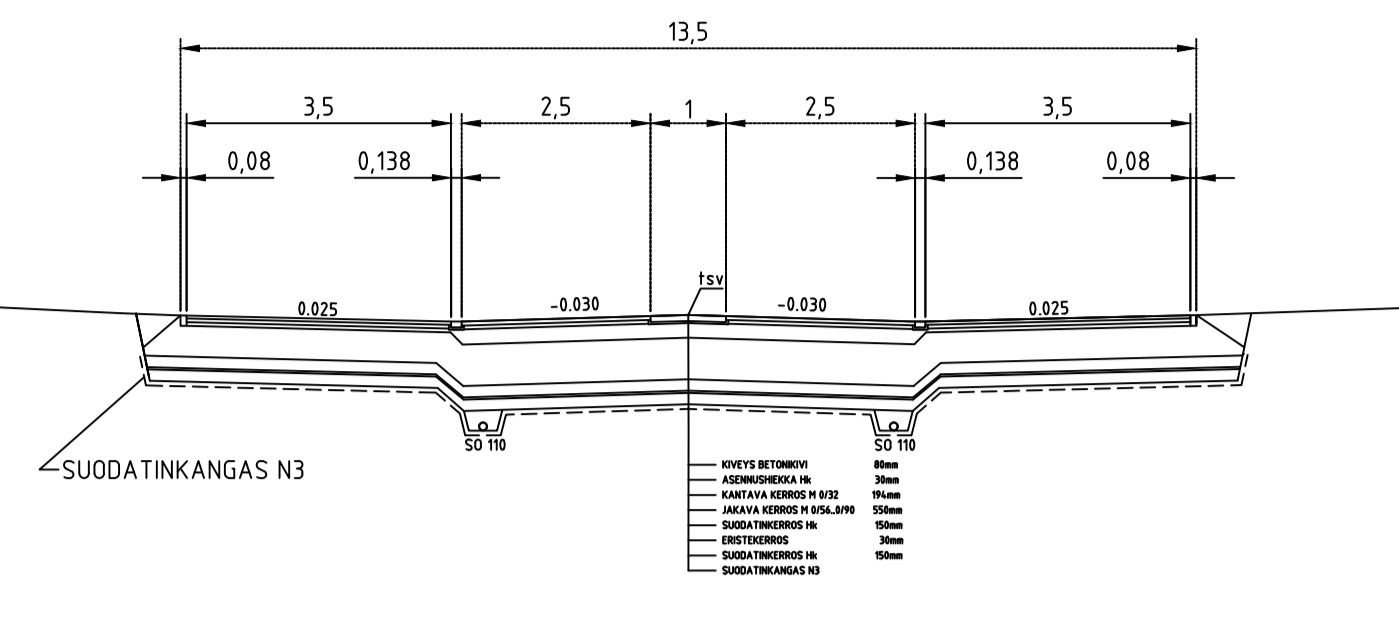


KATULUOKKA 3 POHJAMAA: U1		KATULUOKKA KLV POHJAMAA: U1	
KULUTUSKERROS AB16	50 mm	KULUTUSKERROS AB11	40 mm
TASAUSKERROS M 0/16	50 mm	TASAUSKERROS M 0/16	50 mm
KANTAVA KERROS M 0/32	200 mm	KANTAVA KERROS M 0/32	50 mm
JAKAVA KERROS M 0/56...0/90	550 mm	JAKAVA KERROS M 0/56...0/90	400 mm
SUODATINKERROS Hk	150 mm	SUODATINKERROS Hk	150 mm
ERISTE	30 mm	ERISTE	30 mm
SUODATINKERROS Hk	150 mm	SUODATINKERROS Hk	150 mm
SUODATINKANGAS N3		SUODATINKANGAS N3	
YHTEENSÄ	1180 mm	YHTEENSÄ	870 mm

Keskustie pl. 470-620

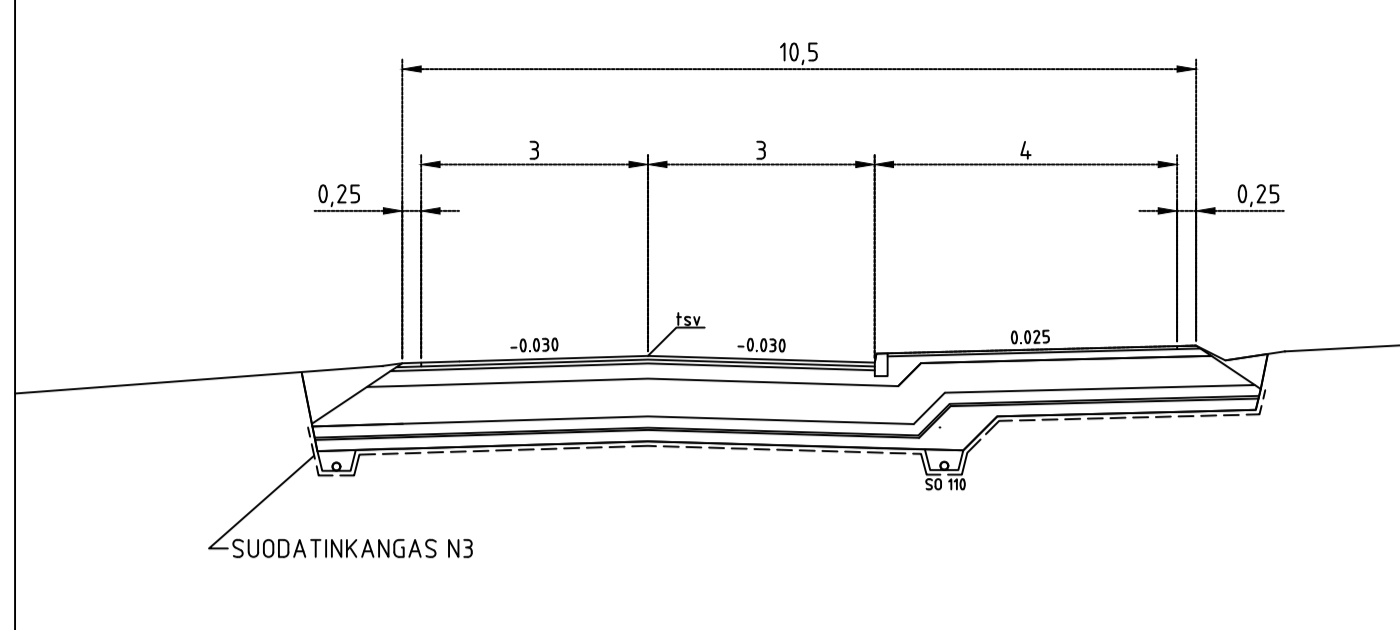


KATULUOKKA 3 POHJAMAA: H3		KATULUOKKA KLV POHJAMAA: H3	
KULUTUSKERROS AB16	50 mm	KULUTUSKERROS AB11	40 mm
TASAUSKERROS M 0/16	50 mm	TASAUSKERROS M 0/32	100 mm
KANTAVA KERROS M 0/32	200 mm	JAKAVA KERROS M 0/56...0/90	400 mm
JAKAVA KERROS M 0/56...0/90	500 mm	SUODATINKERROS Hk	150 mm
SUODATINKERROS Hk	150 mm	ERISTE	30 mm
ERISTE	30 mm	SUODATINKERROS Hk	150 mm
SUODATINKERROS Hk	150 mm	SUODATINKANGAS N3	
YHTEENSÄ	1130 mm	YHTEENSÄ	870 mm

Keskustie pl. 643-752

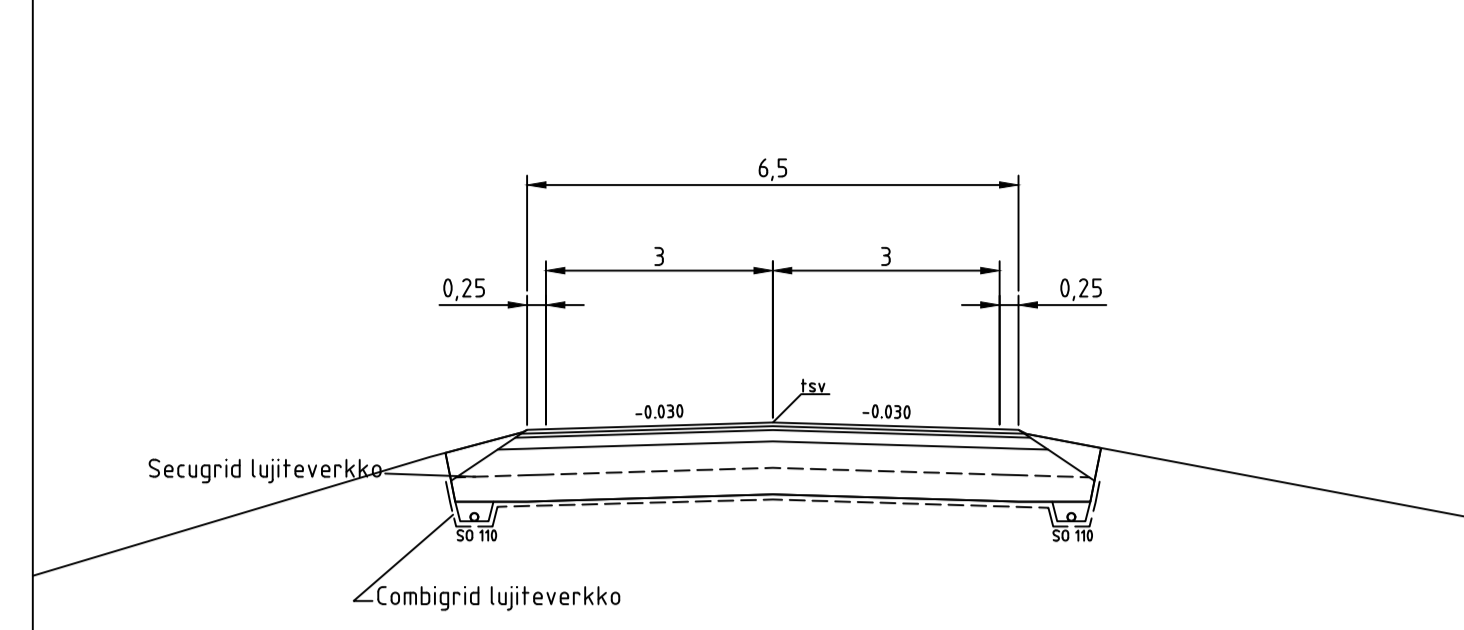


KATULUOKKA 3 POHJAMAA: U3		KATULUOKKA KLV POHJAMAA: U3	
KULUTUSKERROS AB16	50 mm	KULUTUSKERROS AB11	40 mm
TASAUSKERROS M 0/16	50 mm	TASAUSKERROS M 0/32	150 mm
KANTAVA KERROS M 0/32	150 mm	JAKAVA KERROS M 0/46	300 mm
JAKAVA KERROS M 0/56	400 mm	Secugrid 30/30 Q1 Lujiteverkko	
Combigrid 40/40 Q1 GRK 4 C Lujiteverkko		JAKAVA KERROS M 0/56	400 mm
YHTEENSÄ	950 mm	YHTEENSÄ	950 mm

Keskustie pl. 205-285

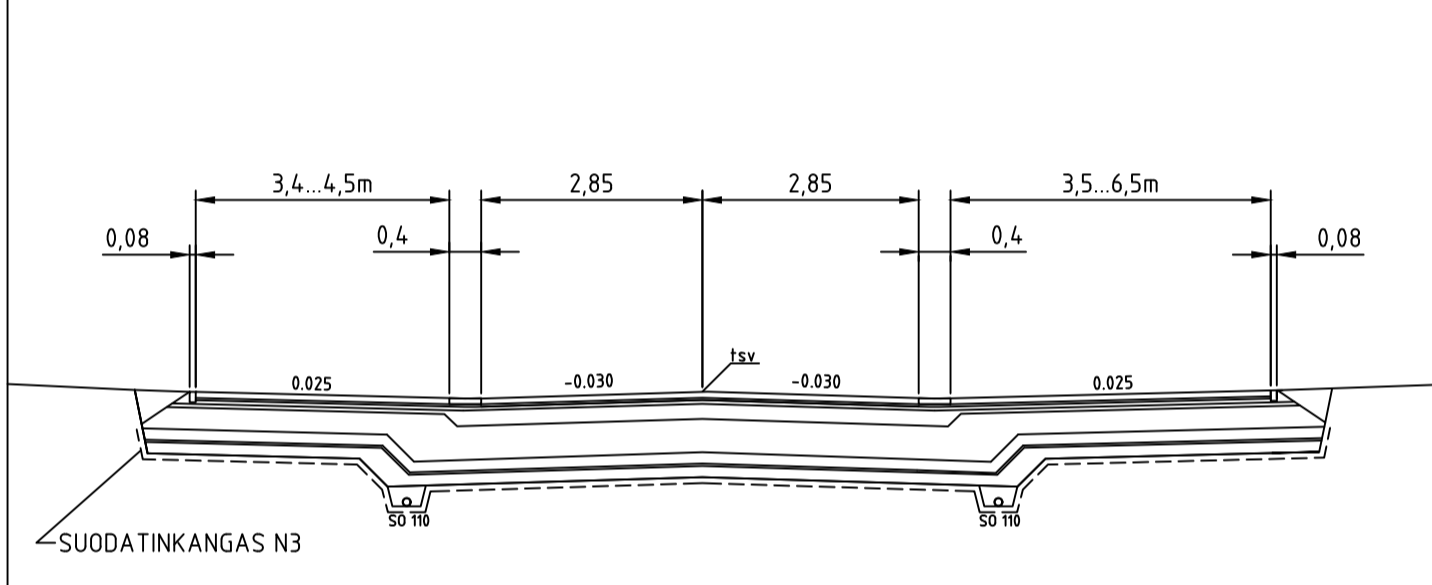


KATULUOKKA 3 POHJAMAA: H3		KATULUOKKA KLV POHJAMAA: H3	
KIVEYS BETONIKIVI	80 mm	KIVEYS BETONIKIVI	80 mm
ASENNUSHIEKKA Hk	30 mm	ASENNUSHIEKKA Hk	30 mm
TASAUSKERROS M 0/16	50 mm	TASAUSKERROS M 0/16	50 mm
KANTAVA KERROS M 0/32	200 mm	KANTAVA KERROS M 0/32	50 mm
JAKAVA KERROS M 0/56...0/90	440 mm	JAKAVA KERROS M 0/56...0/90	290 mm
SUODATINKERROS Hk	150 mm	SUODATINKERROS Hk	150 mm
ERISTE	30 mm	ERISTE	30 mm
SUODATINKERROS Hk	150 mm	SUODATINKERROS Hk	150 mm
SUODATINKANGAS N3		SUODATINKANGAS N3	
YHTEENSÄ	1130 mm	YHTEENSÄ	830 mm

Keskustie pl. 432-470

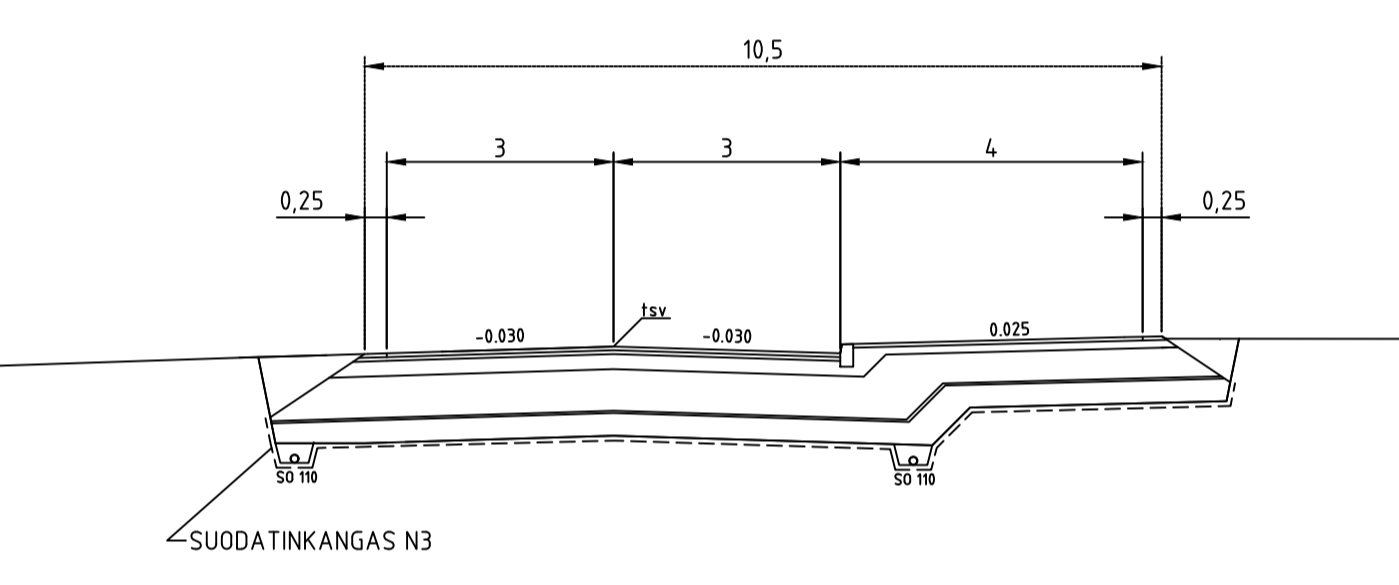

KATULUOKKA 3 POHJAMAA: U1		KATULUOKKA KLV POHJAMAA: U1	
KULUTUSKERROS AB16	50 mm	KULUTUSKERROS AB11	40 mm
TASAUSKERROS M 0/16	50 mm	TASAUSKERROS M 0/16	50 mm
KANTAVA KERROS M 0/32	200 mm	KANTAVA KERROS M 0/32	50 mm
JAKAVA KERROS M 0/56...0/90	550 mm	JAKAVA KERROS M 0/56...0/90	400 mm
SUODATINKERROS Hk	150 mm	SUODATINKERROS Hk	150 mm
ERISTE	30 mm	ERISTE	30 mm
SUODATINKERROS Hk	150 mm	SUODATINKERROS Hk	150 mm
SUODATINKANGAS N3		SUODATINKANGAS N3	
YHTEENSÄ	1180 mm	YHTEENSÄ	870 mm

Keskustie pl. 620-643

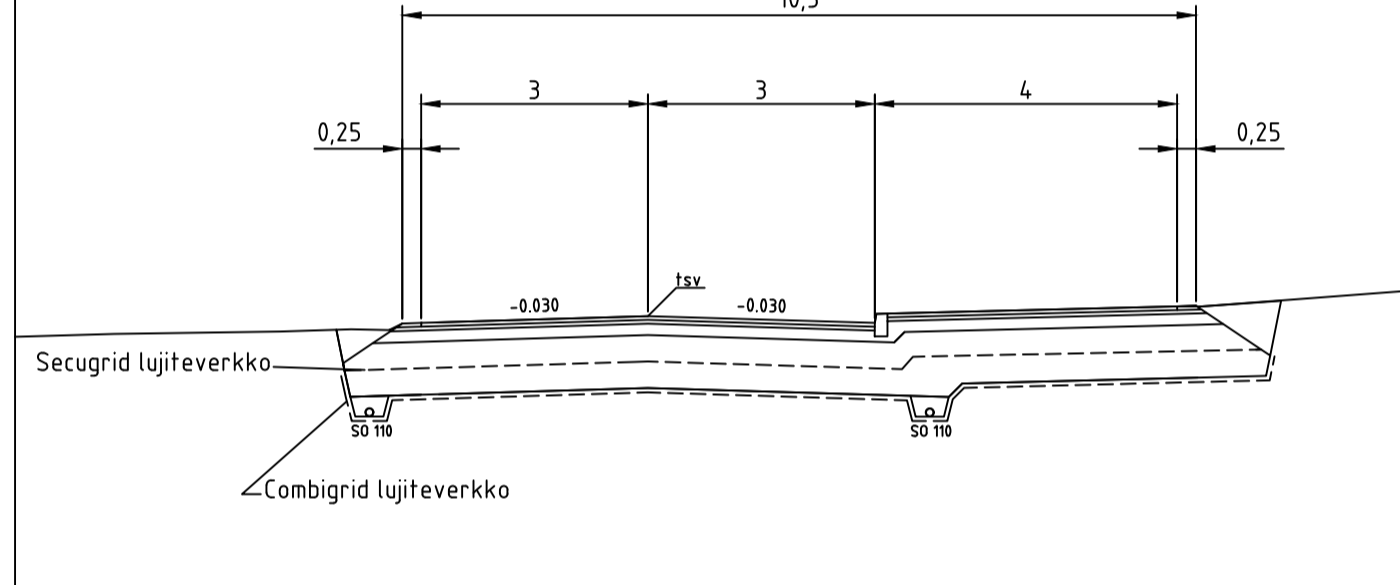

KATULUOKKA 3 POHJAMAA: U3		KATULUOKKA KLV POHJAMAA: U3	
KULUTUSKERROS AB16	50 mm	KULUTUSKERROS AB11	40 mm
TASAUSKERROS M 0/16	50 mm	TASAUSKERROS M 0/16	50 mm
KANTAVA KERROS M 0/32	150 mm	KANTAVA KERROS M 0/32	150 mm
JAKAVA KERROS M 0/46	300 mm	JAKAVA KERROS M 0/46	200 mm
Secugrid 30/30 Q1 Lujiteverkko		Secugrid 30/30 Q1 Lujiteverkko	
JAKAVA KERROS M 0/56	400 mm	JAKAVA KERROS M 0/56	200 mm
Combigrid 40/40 Q1 GRK 4 C Lujiteverkko		Combigrid 40/40 Q1 GRK 4 C Lujiteverkko	
YHTEENSÄ	950 mm	YHTEENSÄ	640 mm