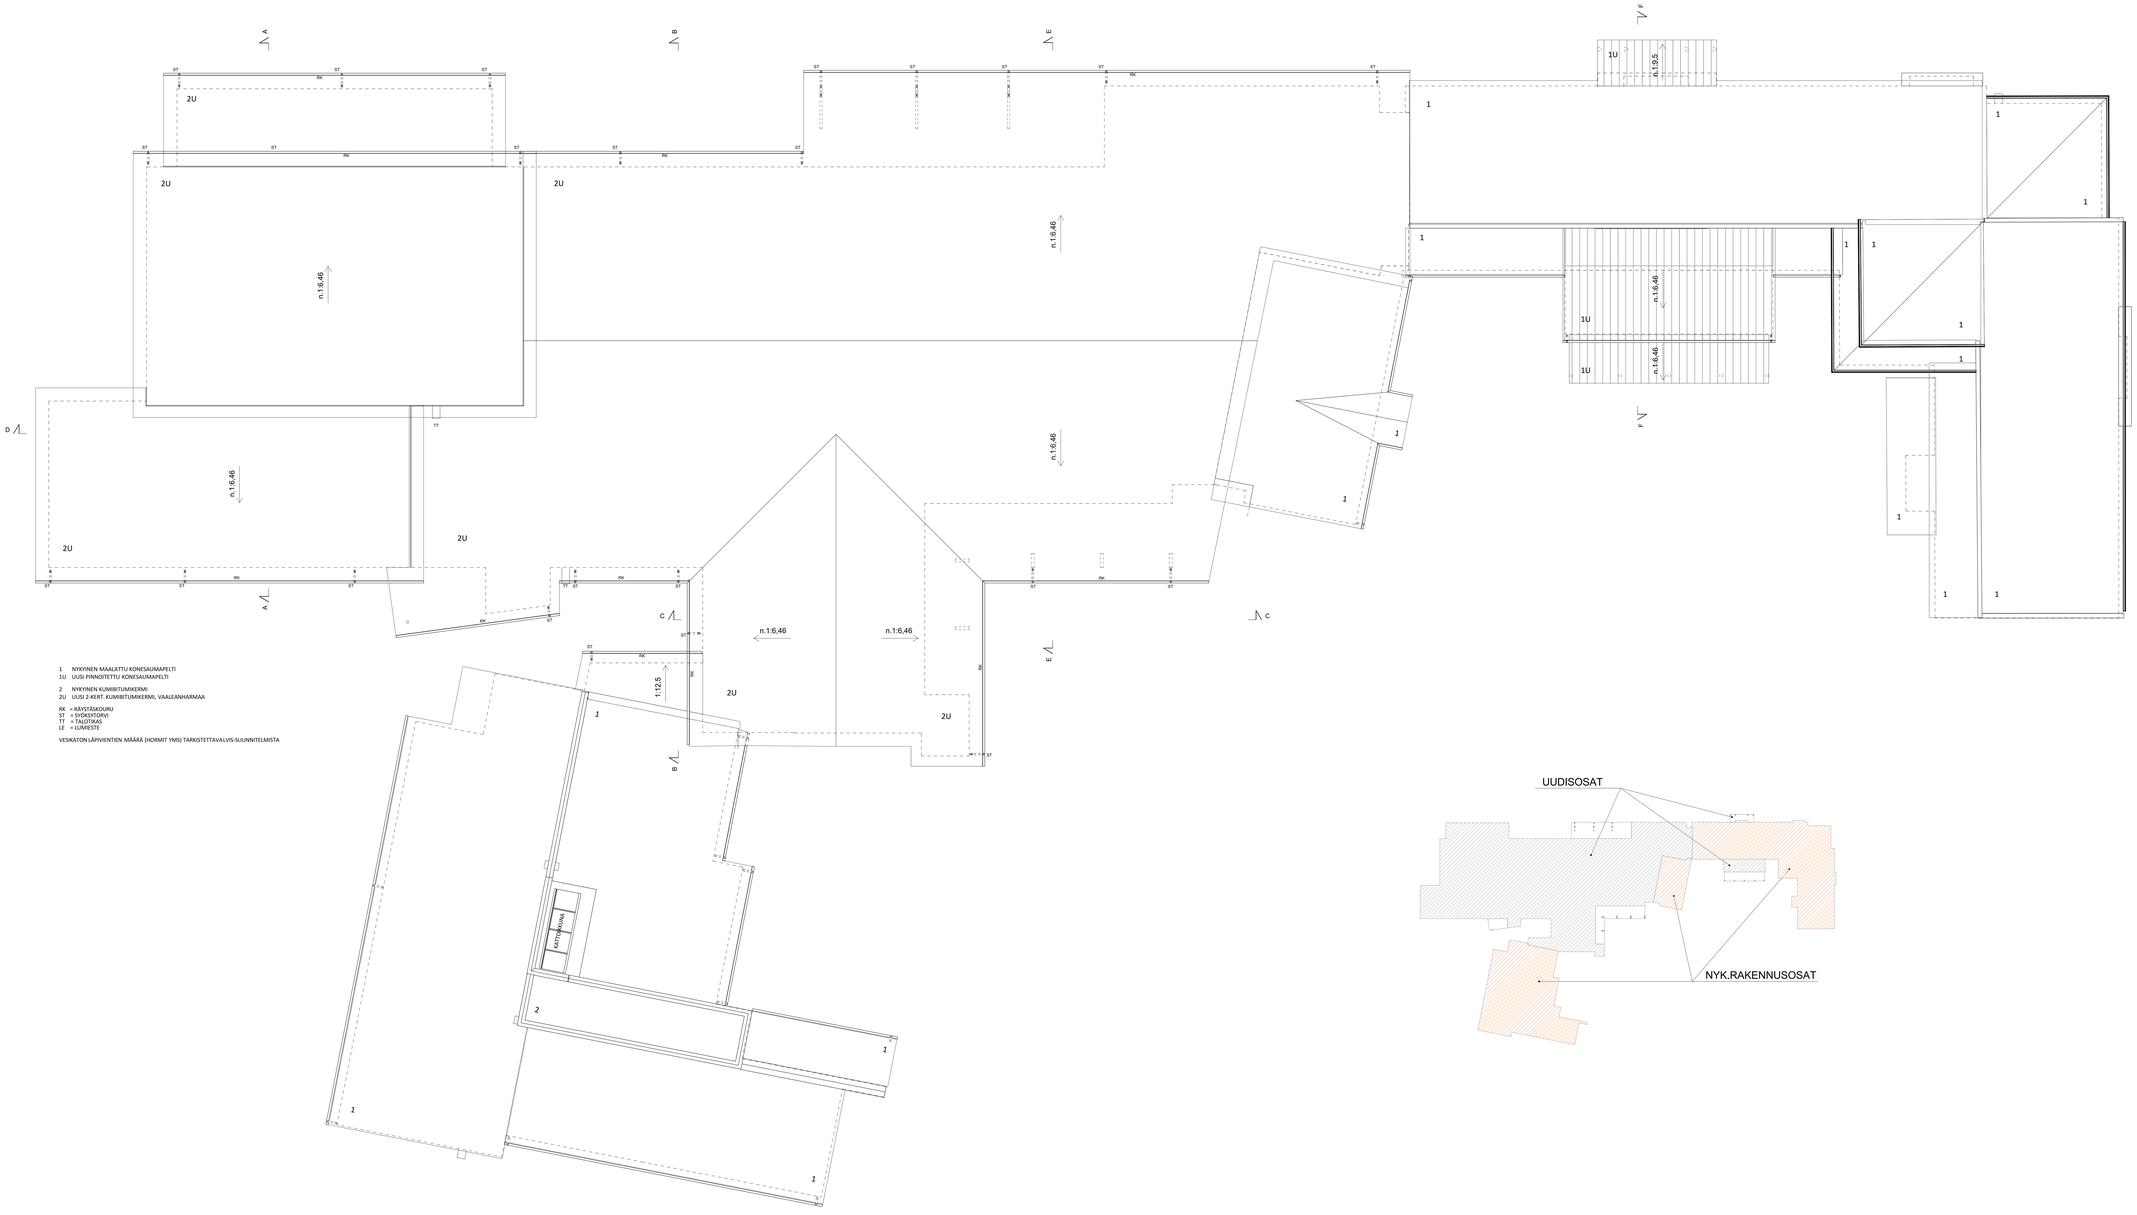


1 NYKYINEN MAALATTU KONESAUMAPELTI
1U UUSI PINNOITETTU KONESAUMAPELTI

2 NYKYINEN KUMIBITUMIKERMI
2U UUSI 2-KERT. KUMIBITUMIKERMI, VAALEANHARMAA

RK = RÄYSTÄSKOURU
ST = SYÖKSYTORVI
TT = TALOTIKAS
LE = LUMIESTE

VESIKATON LÄPIVIENTIEN MÄÄRÄ (HORMIT YMS) TARKISTETTAVALVIS-SUUNNITELMISTA

| | | | |
|---|---|---|---|
| Kaupungimuokyvä | Kortteliste | Tuotelinna 230:0 | Vinnumaalaan arkistoinnimerkintöjä varten |
| Rakennuspaikanpäle LAAJENNUS JA MUUTOS | | | Piirustuslaji LUONNOS — Tyl.n.o 2307 |
| Rakennuspaikan nimi ja ruutu VIINIJÄRVEN KOULU | | | Piirustuksen sisältö VESIKATTO — Mittakaavat 1:100 |
| KIRKKOTIE 4 83400 VIINIJÄRVI | | | |
| SUUNNITTELUTOIMISTO JAAKKO ARK 0400 ARK 0400 Kirkkotie 4 83400 VIINIJÄRVI | PAULI NAUTINEN KY 80320 Joensuu | | Suunnitelmaste ark — Piirustuksen numero 14 |
| 24.11.2023 | | | |