



Detalji vihersuunnitelma 1:500

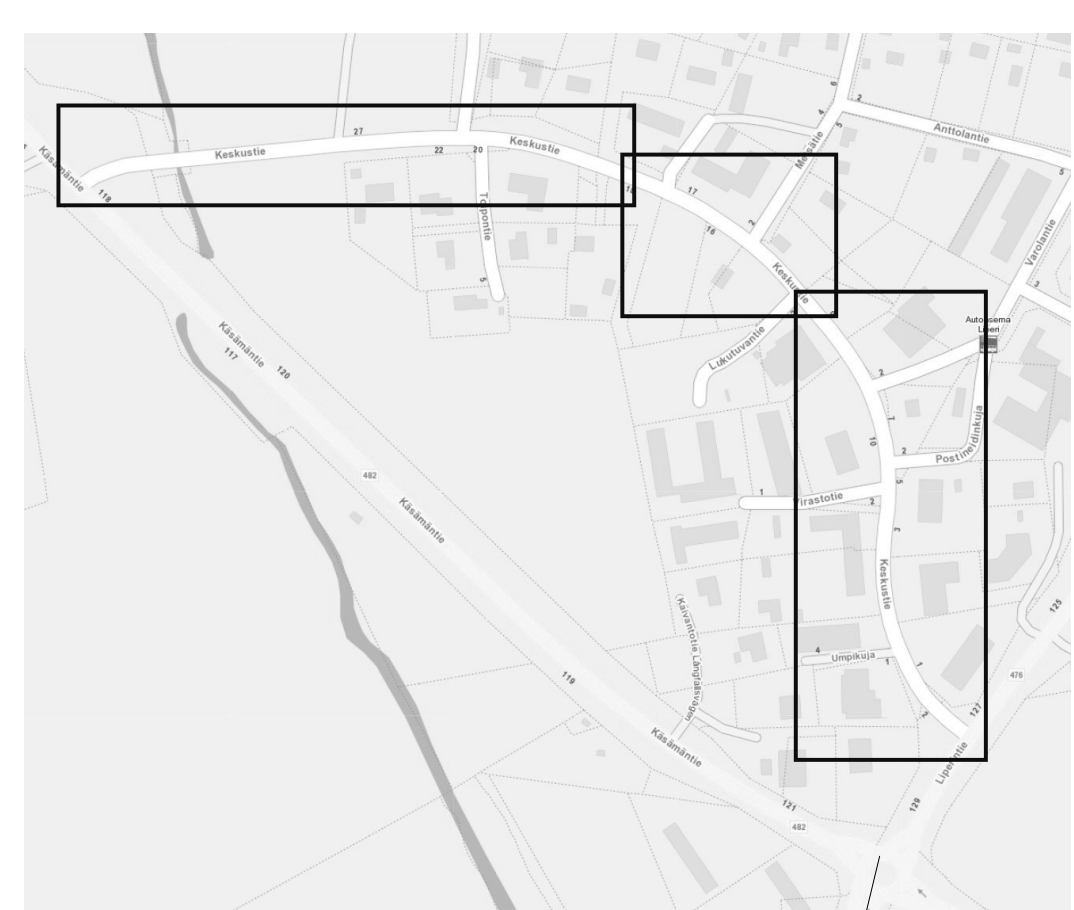

LIPERIN KESKUSTIE 1:2500

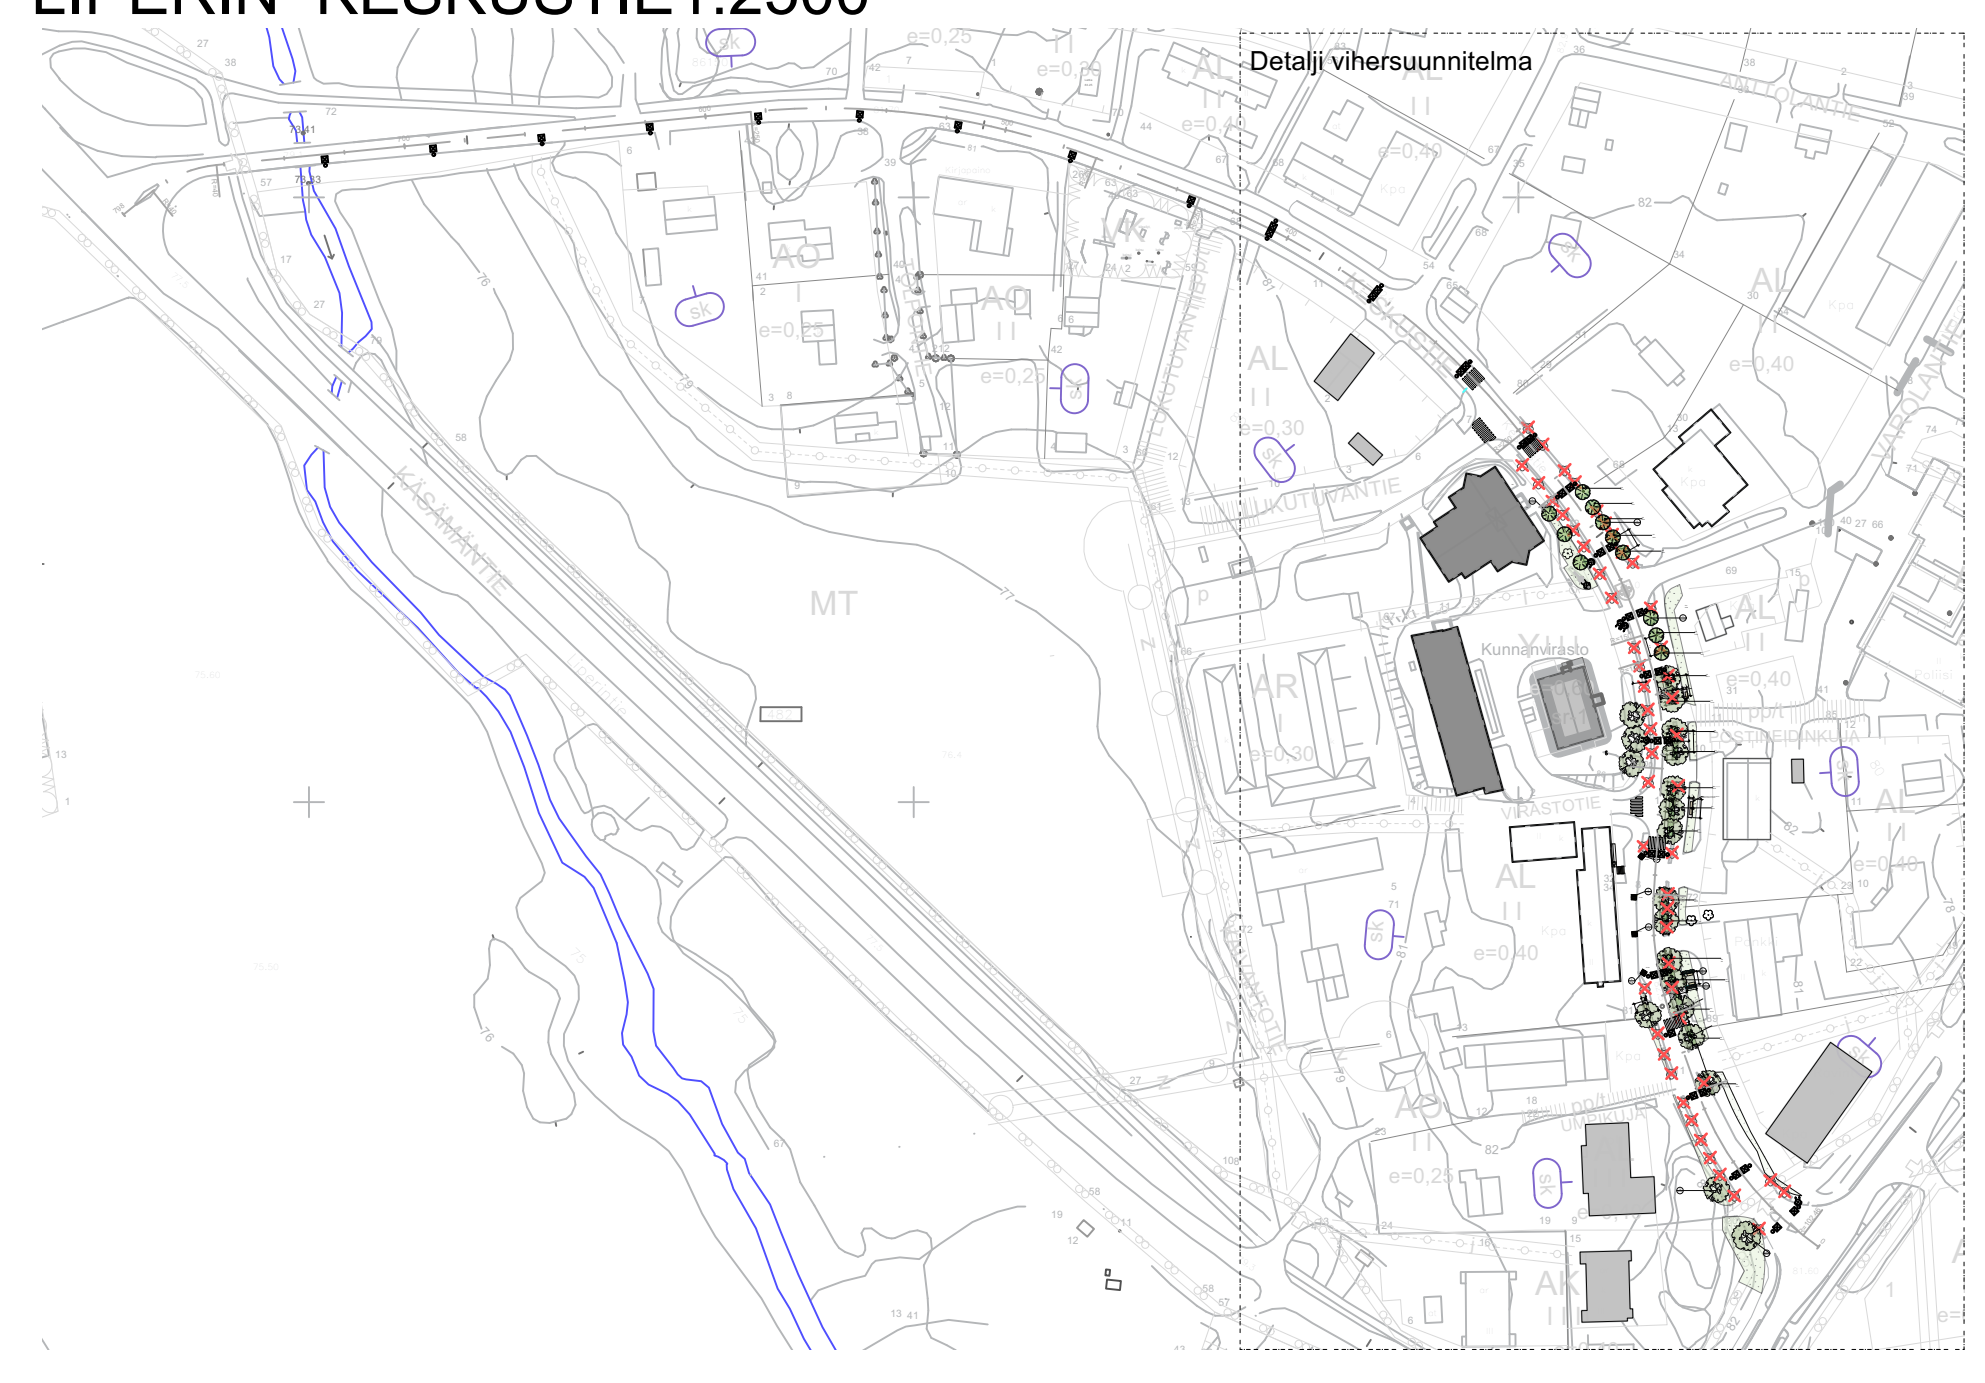

SUUNNITTELUALUE

MERKINNÄT KESKUSTIEN KÄPY -HANKE

KASVILLISUUS

- poistettava puu (tilaaja määrittelee, jos joku poistettavista puista siirretään kasvamaan toisaalle)
- säilytettävä, suojattava puu
- istutettava katupuu
- istutettava koristepensas

nurmi-alue katusuunnitelman mukaisesti

PINTAMATERIAALIT

- Hulekivi HB -Betoni 118x118x80 mm, harmaa n. 165 m²
- Penkkialueiden betonikiveys Kartanokivi (27x138x80) punainen Tiilidanta pitkä sivu jalkakäytävän suunnassa.
- lehtipuuakat palakoko 5-50 mm (pensasalueet/köynnösalueet)
- grk graniittireunakivi r17 suora harmaa 163x27x17 cm (4 kpl/ köynnöskehikon reuna = 16 kpl)

YMPÄRISTÖKALUSTEET

- K1 Puistonpenkki Elpac Meersburg II
- K2 Roska-astia City 60 RAL 7024 + upotettava pylväs kiinnityslapioilla
- K3 Vitreo Arcadia köynnöstuki RAL 3020
- K4 Torkki Auringonkehrä maaritillä + asennuskehikko 1440x1440 mm
- K5/a Torkki Classic katupuun runkosuoja RAL 9005
- K5/b Torkki Classic katupuun runkosuoja RAL 3020
- valaisimet SÄH-suunnitelman mukaisesti

Koska/työ	Kortistilla	Tuotteen/työ	Vaivastien arkkitehtimarkkinat
Rakennusohjelma	Liperin keskustien peruskorjaus	Päivätyö	Ympäristösuunnitelma
Rakennuksen nimi ja osoite	Keskustien KÄPY -hanke	Päivätyö sisältö	Käyttösuunnitelma Detalji vihersuunnitelma
Mittakaava			1:2500 1:500
Suunnittelijan nimi	Minna Härmänen Green & Dreams Puhelin: 040 7186070 sähköposti: minna@greendreams.fi www.greendreams.fi	Suunnittelusalkunumero ja pöytäkirjan numero	VIH 2315_100
Päivä	Oulu 14.10.2023	Akatekijä	Minna Härmänen