

MERKINNÄT KESKUSTIEN KÄPY -HANKE

KASVILLISUUS

- poistettava puu (tilaaja määrittelee, jos joku poistettavista puista siirretään kasvamaan toisaalle)
 - säilytettävä, suojattava puu
 - istutettava katupuuh
 - istutettava koristepensas
 - nurmi-alue katusuunnitelman mukaisesti
- ##### PINTAMATERIAALIT
- Hulekivi HB -Betoni 118x118x80 mm, harmaa n. 165 m²
 - Penkkialueiden betonikiveys Kartanokivi (278x138x80) punainen Tiililadonta pitkä sivu jalkakäytävän suunnassa.
 - lehtipuukate palakoko 5-50 mm (pensasalueet/köynnösalueet)
 - graniittireunakivi r17 suora harmaa 163x27x17 cm (4 kpl/ köynnöskehikon reuna = 16 kpl)

YMPÄRISTÖKALUSTEET

- K1 Puistonpenkki Elpac Meersburg II
- K2 Roska-astia City 60 RAL 7024 + upotettava pylväs kiinnityslapilla
- K3 Vitreo Arcadia köynnöstuki RAL 3020
- K4 Torkki Auringonkehä maaritila + asennuskehikko 1440x1440 mm
- K5/a Torkki Classic katupuun runkosuoja RAL 9005
- K5/b Torkki Classic katupuun runkosuoja RAL 3020



valaisimet SÄH-suunnitelman mukaisesti

KASVILISTA LIPERIN KESKUSTIE KÄPY -HANKE

Tunnus	Tieteellinen nimi	Suomalainen nimi	Istutuskoko	Määrä	Taimiväli (m)
LEHTIPUUT	Sortif	kartiotaatanpihaja	rym 16-18	11	suunnitelmapuun muk. suunnitelmapuun muk.
	TivuS	siivosienlehmus	rym 20-25	20	
LEHTIPENSAAT	PhyopLA	kääpiöpurpurahaisiangervo LA	at 30-50 cm	5	0,7
	RosSP	Rosa 'Snow Pavemen'	at 30-50 cm	5	0,8
KÖYNNÖKSET	Pai	säleikkövilvilini	at C2	8	1

YMPÄRISTÖKALUSTEET LIPERIN KESKUSTIE KÄPY -HANKE

Koodi	Väline	Valmistaja	Tuote	Tuotenumero	Runگون väri	Pinnan väri	Määrä	Perustamistapa
K1	Penkki	Nusser	Meersburg II		RAL 7016	FSC kovapuu	6	Ankkurointi
K2	Roska-astia	Lehtovuori	City 60 roska-astia		RAL 7042		4	upotettava betonijalusta
K3/b	Köynnöstuki	Vitreo	Arcadia	300-10	RAL 3020		4	Maahan upotus
K4	Katupuun maaritila	Torkki	Auringonkehä 1440x1440x100 mm				22	Maaritilan asennuskehikko
K5/a	Katupuun runkosuoja	Torkki	Runkosuoja Classic		RAL 9005		14	Kiinnitys maaritilaan
K5/b	Katupuun runkosuoja	Torkki	Runkosuoja Classic		RAL 3020		8	Kiinnitys maaritilaan

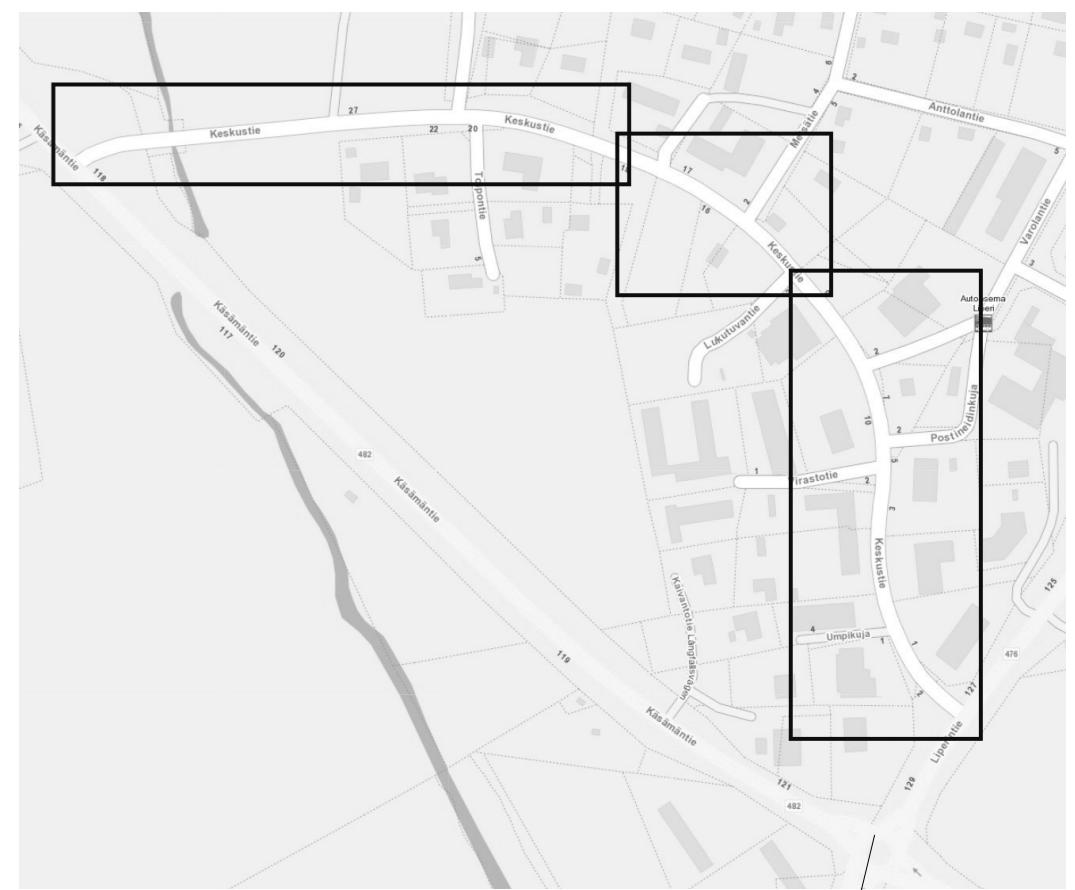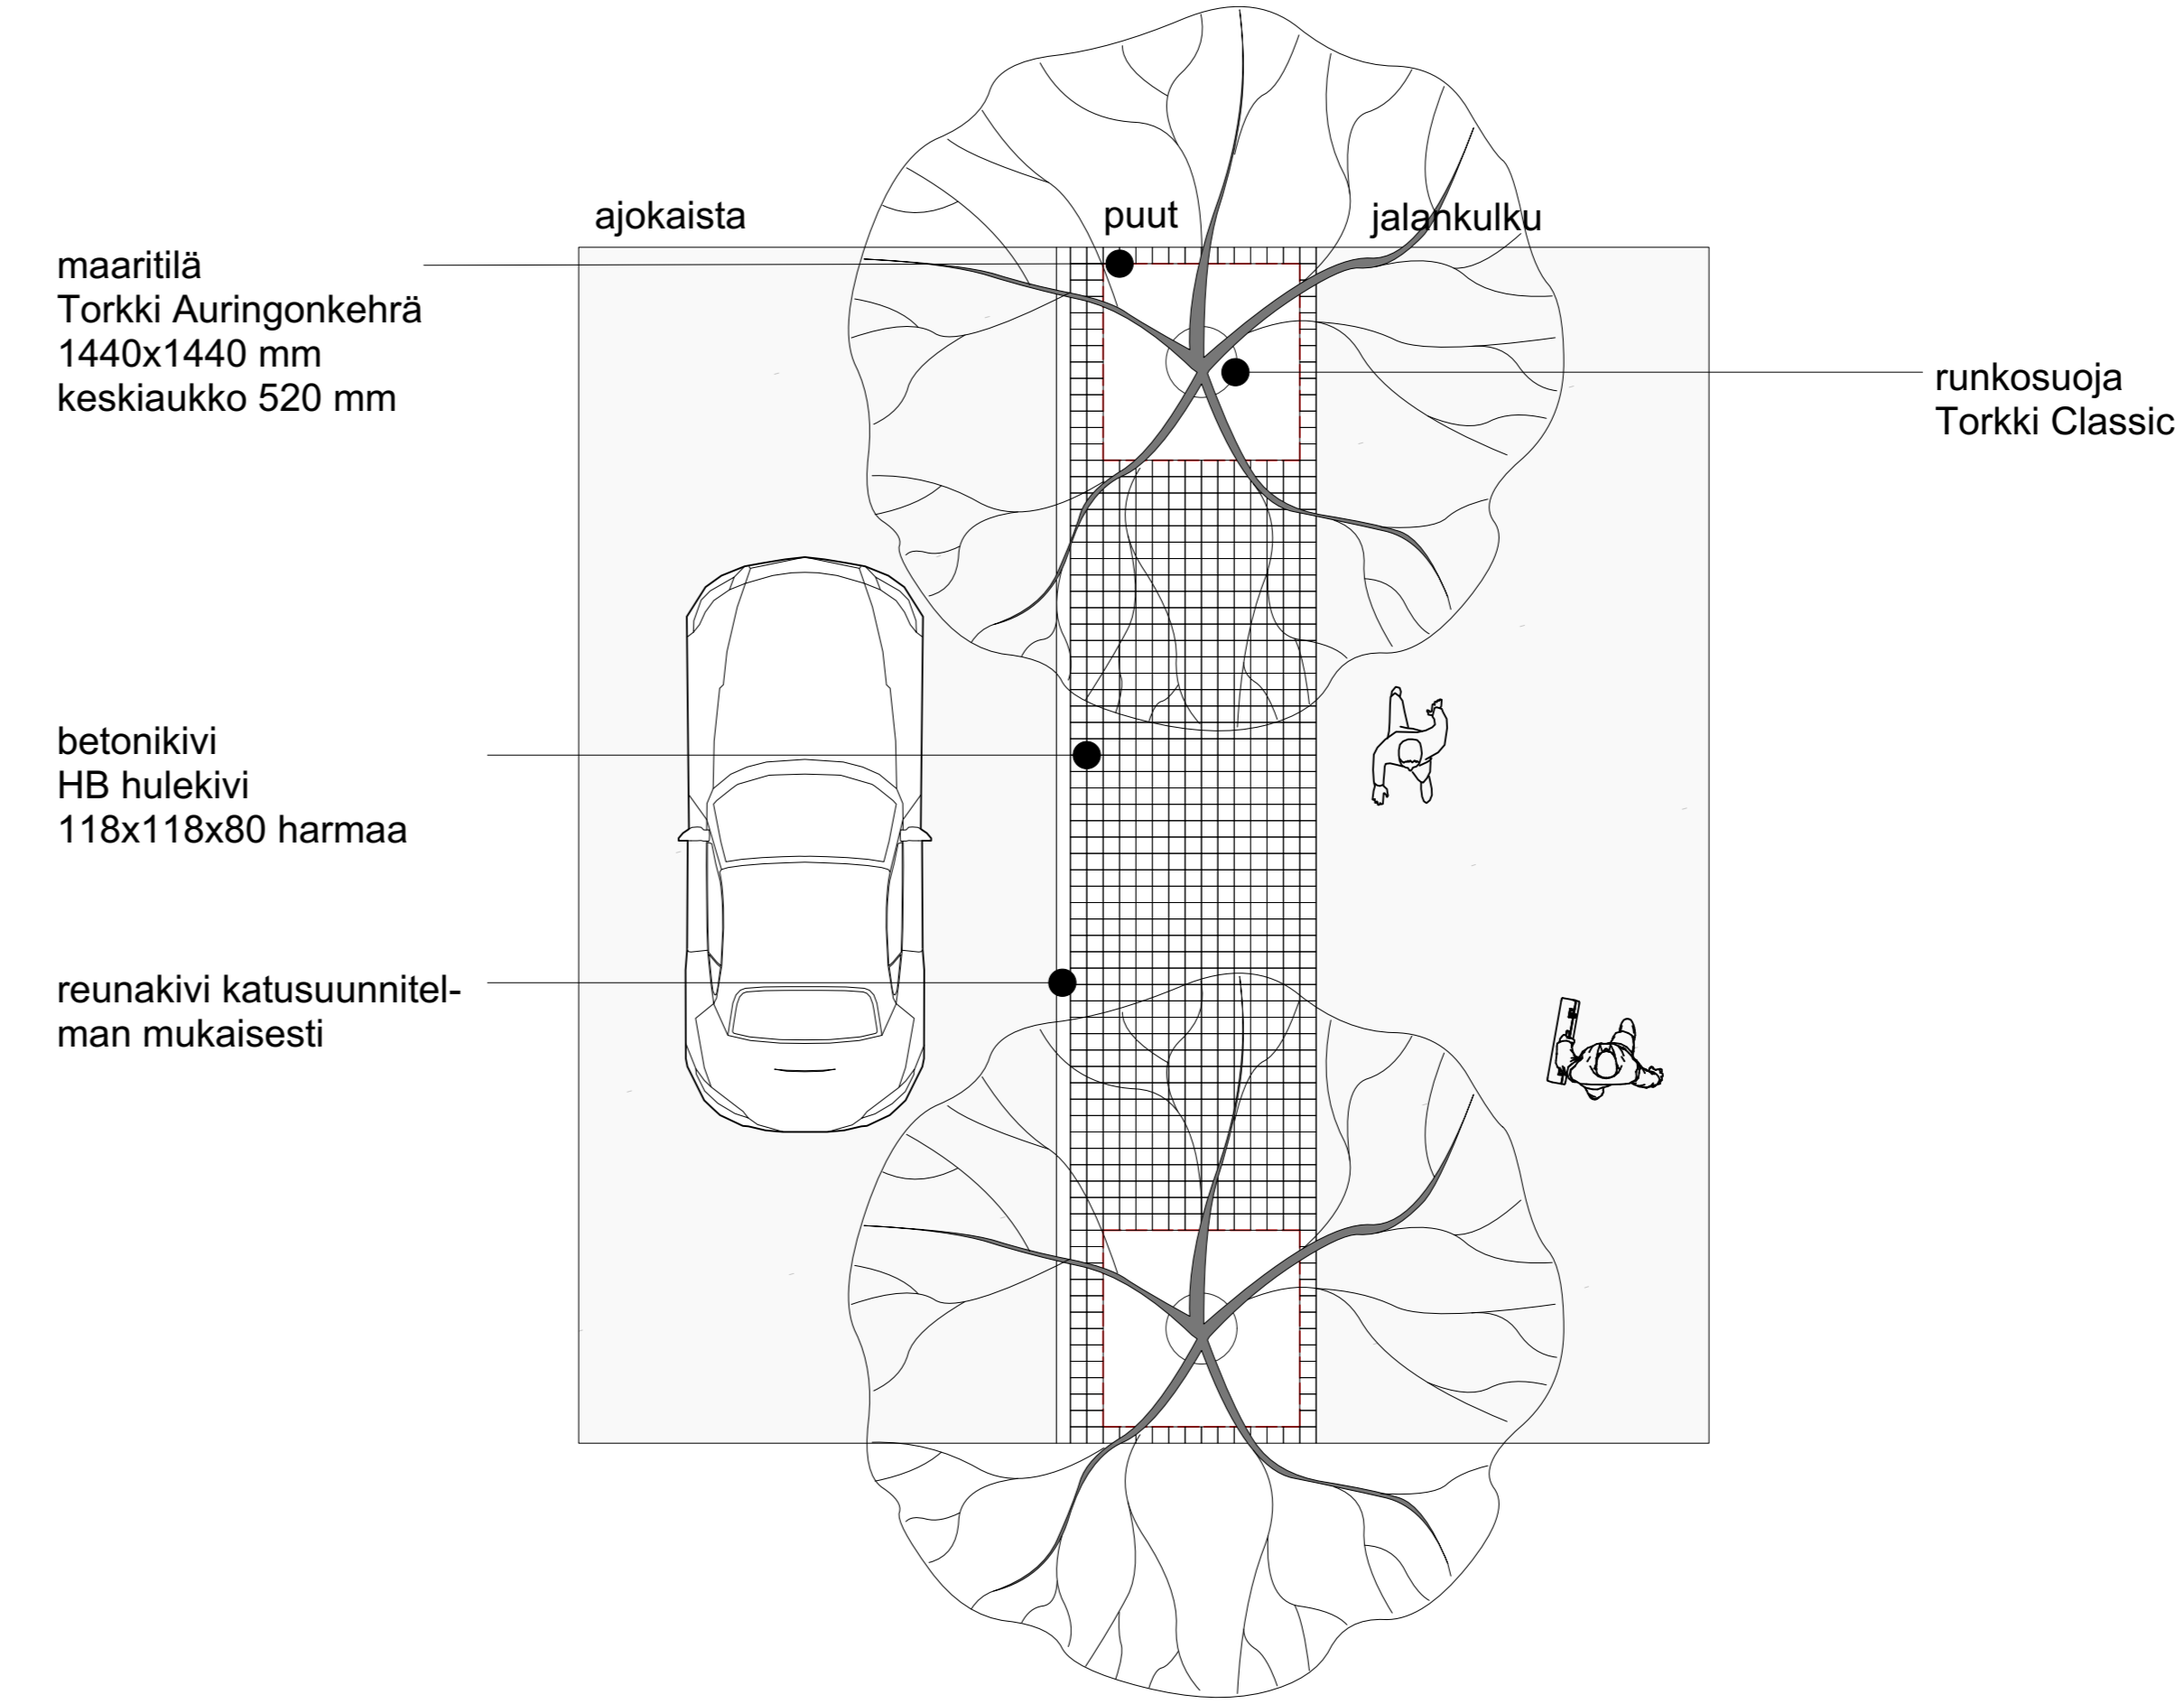

SUUNNITTELUALUE