


LAAJUUSTIEDOT

	KERROSALA
RAKENNUS A (päärakennus)	
- NYKYINEN OSA	426 M2
- LAAJENNUS	n. 102 M2
RAKENNUS B ("Tyttöjen talo")	391 M2
RAKENNUS C (perhetalo)	342 M2
RAKENNUS D (liikuntahalli)	216 M2
RAKENNUS E (sauna)	40 M2
YHTEENSÄ	1517 M2

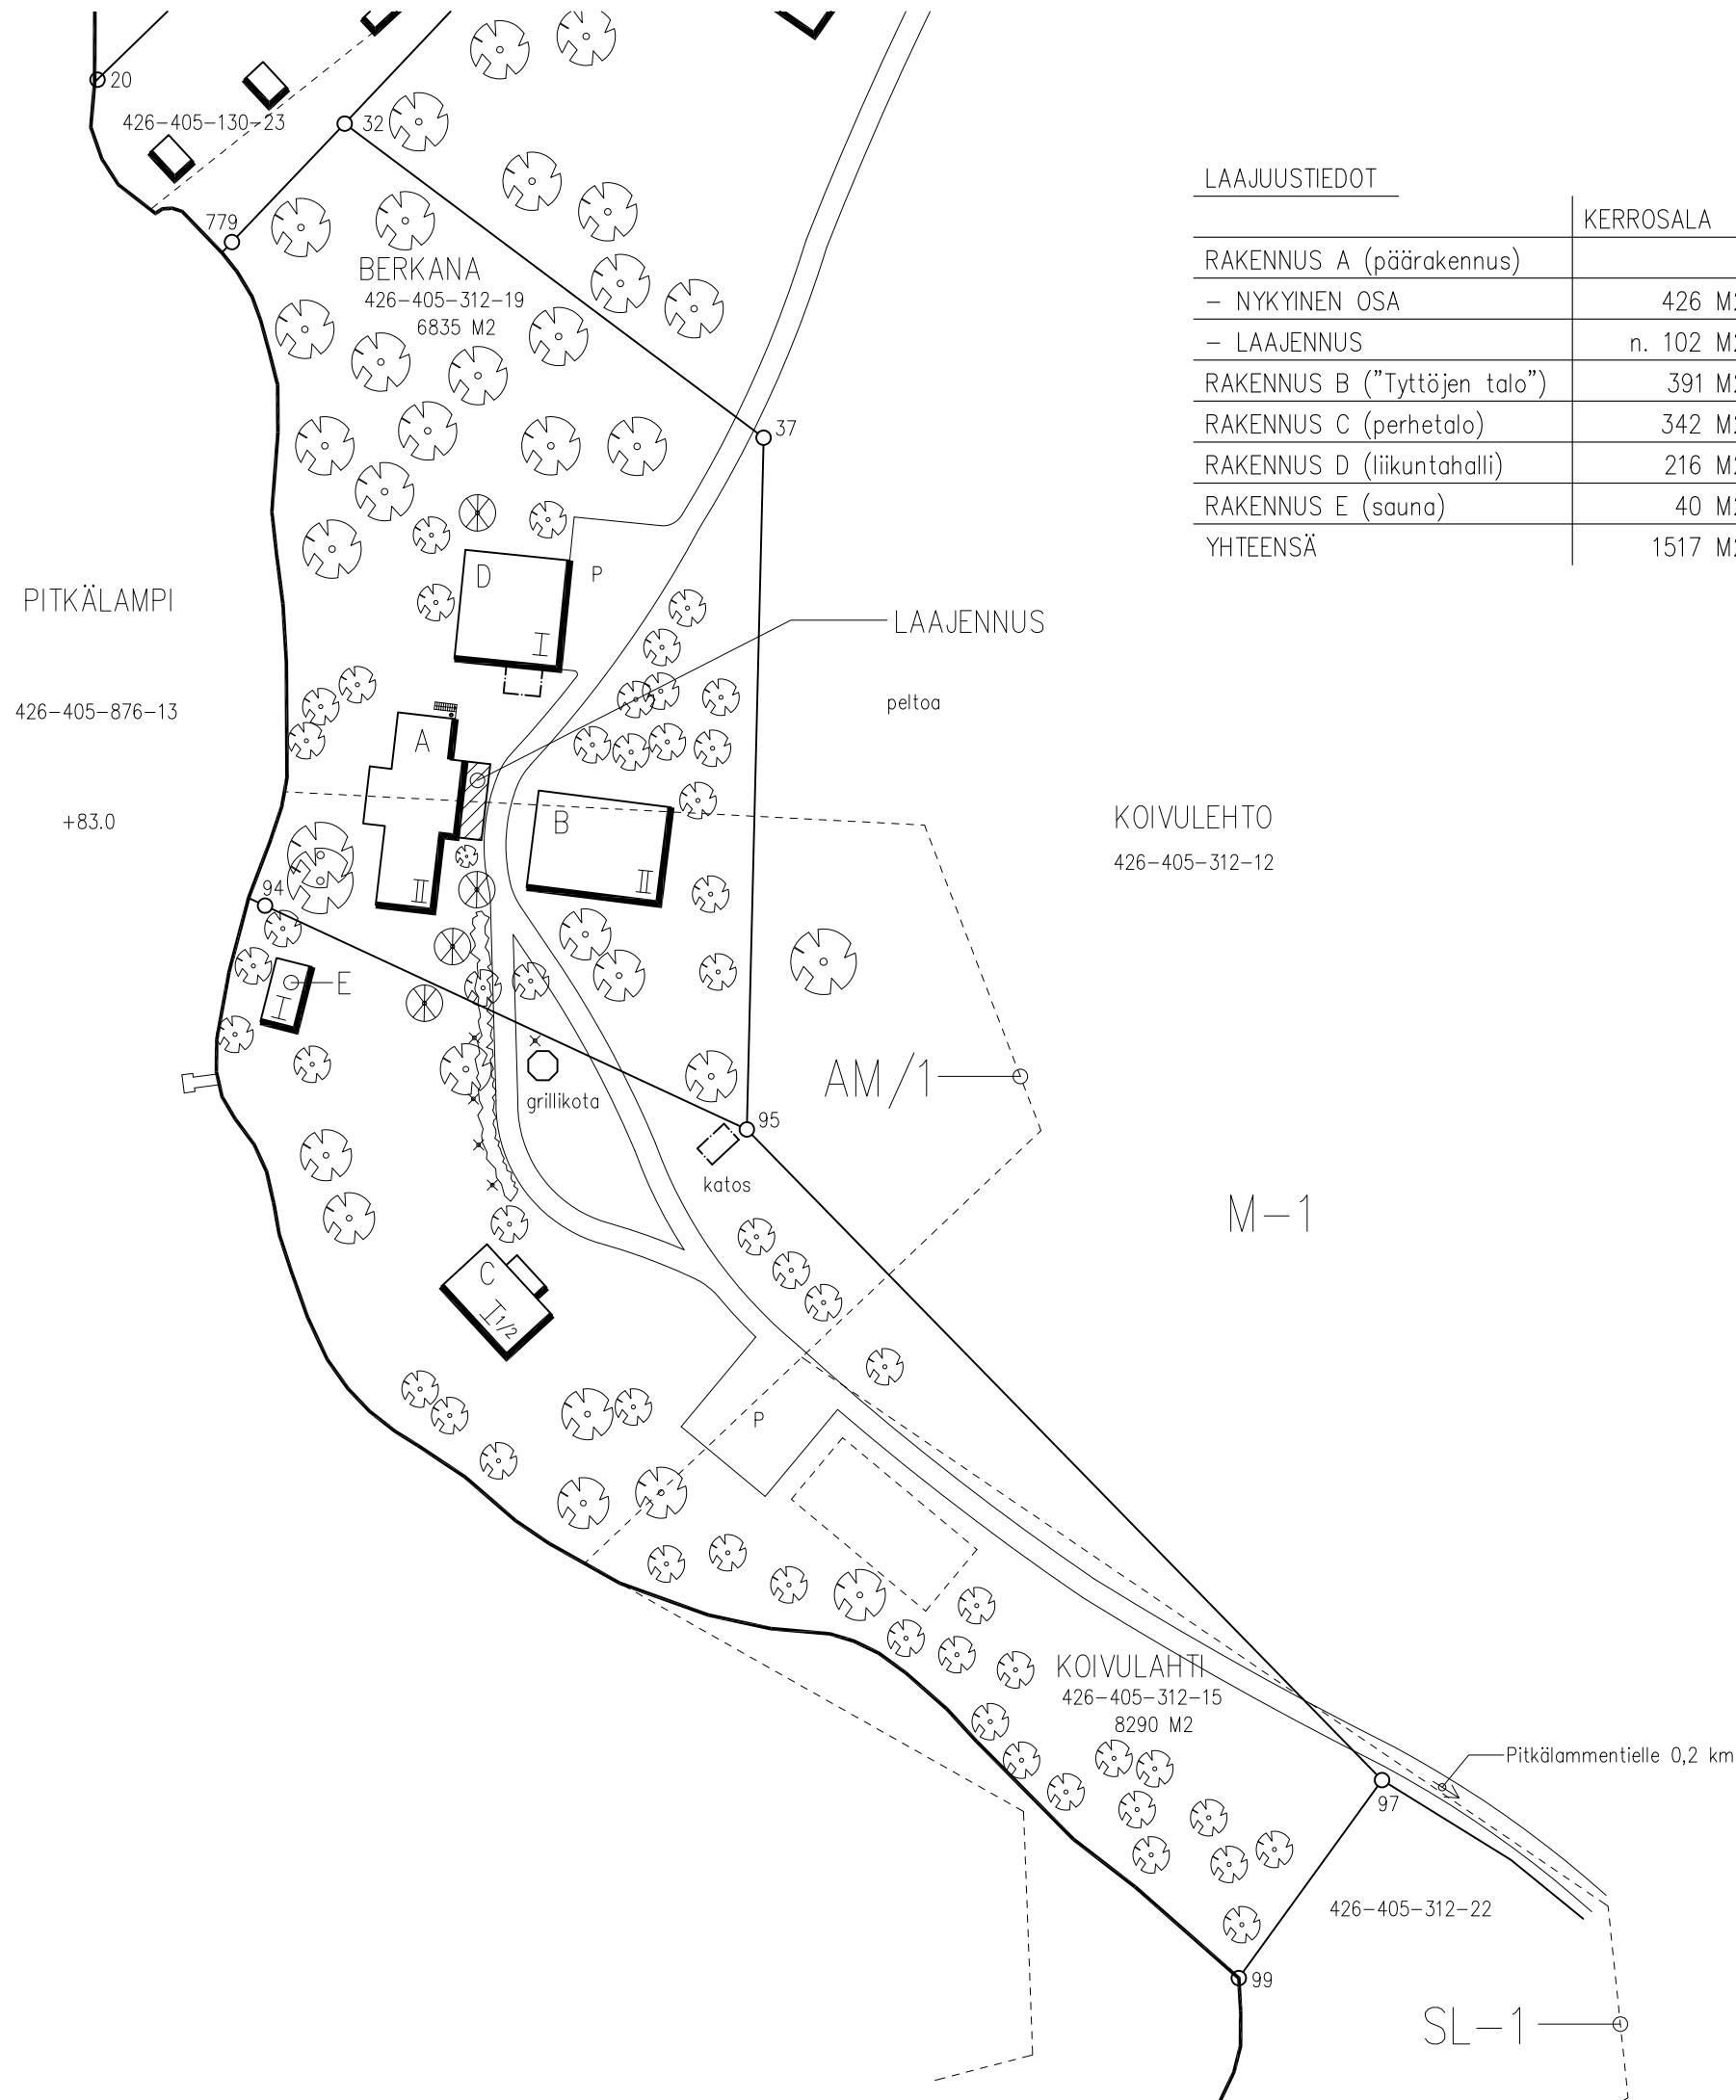

K.osa/Kylä 426-405-312-15, 426-405-312-19	Kortteli/Tila 426-405-312-19	Tontti/Rno	Viranomaisen arkistointimerkintä varten
Rakennustoimenpide LAAJENNUS	Piirustuslaji LUONNOS	Työnumero 2323	
Rakennuskohteen nimi ja osoite KOSTAMOKOTI OY PITKÄLAMMENTIE 12 83430 KÄSÄMÄ	Piirustuksen sisältö ASEMAPIIRROS	Mittakaavat 1/1000	
 SUUNNITTELUTOIMISTO PAULI NUUTINEN KY Jokikatu 7 puh. 010 423 2500 sähköposti: pauli.nuutinen@suunnittelutoimisto.com 19.02.2024	80220 Joensuu	piirustuksen numero 1	ark