


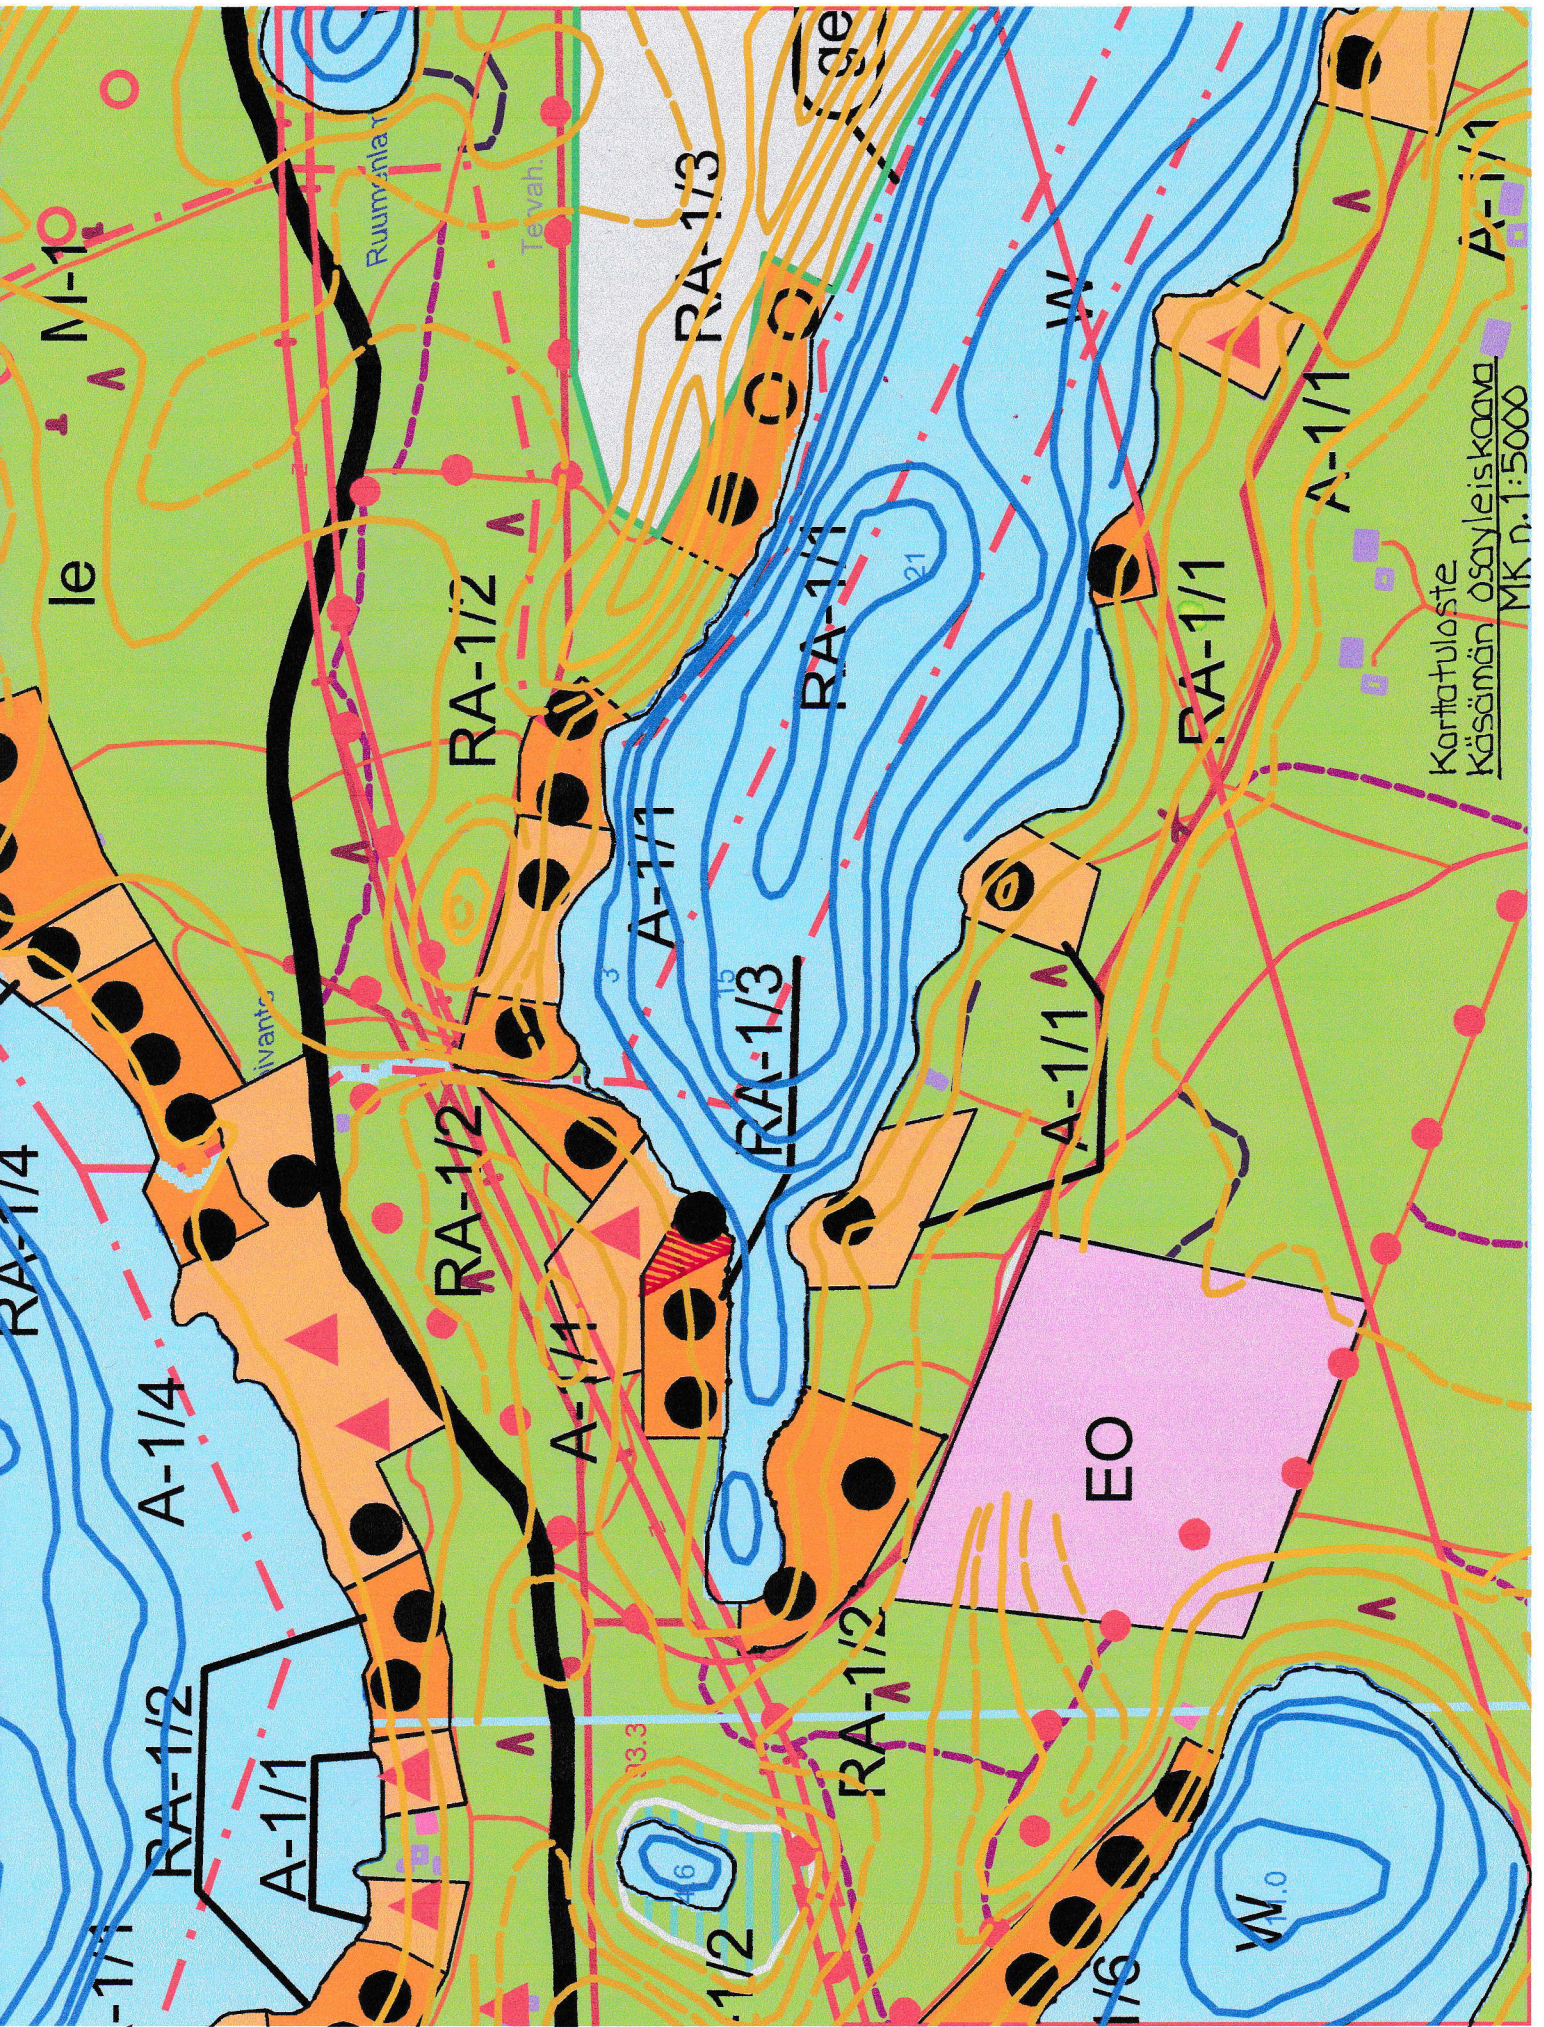

Kartatuloite
Käsämän ösöyleiskaava
MK n.1:5000

LIPERI

KÄSÄMÄN OSAYLEISKAAVA

1:15 000

MERKINNÄT:

AT

Kyläalue.

Uudet rakennuspaikat on ensisijaisesti johdettava yleiseen viemärlaitokseen. Ennen rakentamista alueelle on laadittava tarkempi maakäyttösuunnitelma.

AT-1

Kyläalue tai kylän osa, jolla rakentamista suositetaan.

Uudet rakennuspaikat on ensisijaisesti johdettava yleiseen viemärlaitokseen. Ennen rakentamista alueelle on laadittava tarkempi maakäyttösuunnitelma.

A-1/1

Asuntoalue.

Alue on tarkoitettu ympärivuotisten asuntojen rakentamiseen. Rakennuspaikalle saa rakentaa asuinrakennuksen lisäksi saunarakennuksen ja talousrakennuksia. Numero osoittaa rakennuspaikkojen enimmäismäärän alueella.

A-2/1

Asuntoalue.

Alue on tarkoitettu ympärivuotisten asuntojen rakentamiseen. Rakennuspaikalle saa rakentaa asuinrakennuksen lisäksi saunarakennuksen ja talousrakennuksia. Rakennuspaikan ranta ja vesi- ja rantakasvillisuus tulee säilyttää mahdollisimman luonnontilaisena ja kullekin rakennuspaikalle saadaan järjestää yksi enintään 15 x 10 m:n vene- ja uimapaikka.

Numero osoittaa rakennuspaikkojen enimmäismäärän alueella.

A-3/1

Asuntoalue.

Alue on tarkoitettu ympärivuotisten asuntojen rakentamiseen. Rakennuspaikalle saa rakentaa asuinrakennuksen lisäksi saunarakennuksen ja talousrakennuksia. Uudet rakennuspaikat on ensisijaisesti johdettava yleiseen viemärlaitokseen. Numero osoittaa rakennuspaikkojen enimmäismäärän alueella.

AM/1

Maatilatalouskeskusten alue.

Alue on tarkoitettu maatilojen talouskeskuksen alueeksi. Alueelle saa sijoittaa maataloutta ja siihen soveltuvia elinkeinoja palvelevaa rakentamista asuin-, tuotanto- ja talousrakennuksineen. Talouskeskuksen yhteyteen saa sijoittaa kaksi enintään 1½-kerroksista asuinrakennusta sekä rantasaunan.

Numero osoittaa rakennuspaikkojen enimmäismäärän alueella.

RA-1/1

Loma-asuntoalue.

Alue on tarkoitettu omarantaisten loma-asuntojen rakentamiseen. Rakennuspaikalle saa rakentaa loma-asunnon, saunan ja talousrakennuksia.

Numero osoittaa rakennuspaikkojen enimmäismäärän alueella.

m

Melualue.

Valtatien ja rautatien likimääräinen 55 dB:n melualue.

pv

Pohjavesialue.

Vedenhankinnalle tärkeä alue. Uudisrakentaminen alueilla edellyttää jätevesien käsittelymenetelmille kunnan terveys- ja ympäristöviranomaisten hyväksynnän.

pv1 = ensimmäisen luokan pohjavesialue

pv2= toisen luokan pohjavesialue

ge

Arvokas harjualue.

Alueelta ei tulisi ottaa maa-aineksia.

le

Luonnon / metsäluonnon kannalta arvokas elinympäristö.

Ympäristön tilaan vaikuttavien toimenpiteitä suorittaessa sekä alueen käytön suunnittelussa on huomioitava se, ettei alueen luonnonarvoa heikennetä tai vaaranneta

li

Linnustoltaan arvokas alueen osa.

Ympäristön tilaan vaikuttavien toimenpiteitä suorittaessa sekä alueen käytön suunnittelussa on huomioitava se, ettei alueen luonnonarvoa heikennetä tai vaaranneta

z

Sähkölinja

YLEISMÄÄRÄYKSET

Rakentaminen

Yleiskaavan perusteella voidaan myöntää rakennusluvut rantavyöhykkeellä oleville rakennusalueille ellei aluetta koskevassa kaavamääräyksessä ole toisin määrätty.

Mikäli RA-, AM- tai A-alueella olevalle rakennuspaikalle on aiemmassa rakennus- tai poikkeusluvassa asetettu rakennusjärjestyksestä poikkeavia ehtoja rakennusten määrän, koon tai sijoittelun suhteen, tulee nämä määräykset huomioida uusien rakennuslupien myönnettäessä.

Rakennuspaikkojen suurin sallittu rakennusoikeus

- Asuinrakennuspaikoilla
 - o Rantavyöhykkeellä mantereella 400 m² ja saarissa 200 m²
 - o Rantavyöhykkeen ulkopuolella enintään 500 m²
- Lomarakennuspaikoilla
 - o Mantereella 5 % rakennuspaikan pinta-alasta, kuitenkin enintään 150 m²
 - o Saarissa enintään 100 m².

Asuin- ja lomarakennuspaikoille saa rakentaa enintään yhden asuinrakennuksen saunan sekä 3 muuta talousrakennusta.

Muodostettavien asuinrakennuspaikkojen vähimmäiskoko on 5000 m². Muodostettavien lomarakennuspaikkojen vähimmäiskoko on 3000 m². Rakennuspaikkojen vähimmäispinta-ala voi olla pienempi, jos jätevedet johdetaan kunnalliseen viemäriverkostoon.

Rakennusten etäisyys rantaviivasta:

- Alle 25 m² saunat vähintään 15 m
- Lomarakennuksen (alle 80 m²) vähintään 25 m
- Asuinrakennuksen ja lomarakennuksen (80 – 200 m²) vähintään 40 m
- Kaikki yli 200 m² rakennukset vähintään 50 m

Rakennusten alimman lattiatason korkeusasema tulee olla vähintään 1,0 m ylävesirajaa korkeammalla tai vähintään 1,5 m keskivedenkorkeutta korkeammalla. Saimaan vesistö-alueella alimman lattiatason tulee olla vähintään + 78,00 ja Viinijärven ranta-alueella +80,00 (N60) korkeudella.

Rakennuksen sijoittumisessa ja sopeutumisessa ympäristöön tulee noudattaa voimassa olevaa rakennusjärjestystä. Rakennusten sopeutumisessa ympäristöön ja sijoittumisessa rakennuspaikalle tulee kiinnittää erityistä huomiota. Rakennuspaikoilla tulee rakennusten ja rannan väliin jättää tai istuttaa riittävä suojapuusto. Maisemallisesti merkittäviä puita ei saa poistaa. Kuoringan ja pienten vesistöjen rantavyöhyke on jätettävä luonnontilaiseksi.

Alle 2000 m²:n suuruisilla rakennuspaikoilla sallitaan rakennusten korjausrakentaminen sekä purettavan tai tuhoutuneen rakennuksen korvaava rakentaminen käytetyn rakennus-oikeuden puitteissa.

Jätevesien käsittely ja jätehuolto

Rakennuslupa-asiakirjoihin on liitettävä jätevesien käsittelysuunnitelma tarvittavine maaperäselvityksineen.

Jätevesien käsittely tulee järjestää seuraavasti:

- Luokitetuilla pohjavesialueilla on kaikki jätevedet johdettava umpisäiliöön tai johdettava pohjavesialueen ulkopuolelle. Umpisäiliö on varustettava täyttymisen ilmoittavalla hälyttimellä.
- Rantavyöhykkeellä (MRL 72 § 1 m) jätevedet tulee käsitellä seuraavasti:
 - o Wc-vedet johdettava umpisäiliöön.
 - o Muut pesuvedet maahan imeytykseen tai pienpuhdistamoon.
- Viinijärvi – Ylämylly siirtoviemärin läheisyydessä jätevedet on ensisijaisesti johdettava yleiseen viemärlaitokseen.
- Saarissa ei sallita vesikäymälöitä.
- Muilla alueilla jätevedet on hoidettava kunnan rakennusjärjestyksen mukaisesti.

Jätevesien käsittelytapaa valittaessa tulee huomioida rakennuspaikan maaperä sekä pinta-ala. Rakennusten sijoittamisessa tulee ottaa huomioon jätevesien asianmukaisen esikäsittelyn ja maaperäkäsittelypaikan järjestäminen rakennuspaikalla riittävän etäällä rantaviivasta.

Kiinteiden jätteiden keräyksessä ja käsittelyssä tulee noudattaa kunnan yleisiä jätehuoltomääräyksiä.

Metsänkäsittely ja rantavyöhykkeen käsittely

Ranta-alueen metsänkäsittelyssä tulee noudattaa Metsätalouden kehittämiskeskus Tapi-on ranta-alueita koskevia metsänhoitosuosituksia. Erityisesti pienissä (< noin 3 ha) saarissa li- ja le-, sekä MY-alueilla tulee metsänhoidossa huomioida mahdolliset metsälakikohdeet sekä luonto- ja maisema-arvot.

Kuoringan ranta-alueen rakentamisesta tulee välttää, rakennuspaikkojen ranta tulee säilyttää luonnon omaisessa tilassa sekä 15 m rantavyöhykkeelle ei tulisi sijoittaa nurmikkoa.

Tiestö

Uusien rakennuspaikkojen pääsytiät tulisi johtaa ensisijaisesti olemassa olevien liittymien kautta yleiselle tielle. Vierekkäisten rakennuspaikkojen kulku tulisi tapahtua samasta liittymästä. Tiehallinnon kanssa tulee neuvotella hyvissä ajoin uuden liittymän sijainnista tai liittymän käyttötarkoituksen muutoksesta.

Saareen rakennettaessa rakennusluvan hakijan on selvitettävä käyttämänsä vene- ja autopaikat.

Kuopiossa 3.3.2004



Timo Leskinen
DI, toimistopäällikkö

Liperi Käsämän osayleiskaava		Nähtävillä 13.5. – 12.6.2001 (luonnos) 11.9. – 11.10.2003 (ehdotus)
		Valtuusto 26.1.2004 §4 30.8.2004 §42
 SUUNNITTELUKESKUS OY Kuopion toimisto		Mittakaava 1:15 000
Piirt.	Päiväys 3.3.2004	YSK – 482-B9636
Suunn.	Timo Leskinen	
Hv.	TIL	

Tämä kaavaselostus on
kunnanvaltuuston päätöksen

30.8.2004 § 42 perustella.

Todistaa

30.8.2004 § 42

Anto Rautio
kunnanvaltuuston puolesta