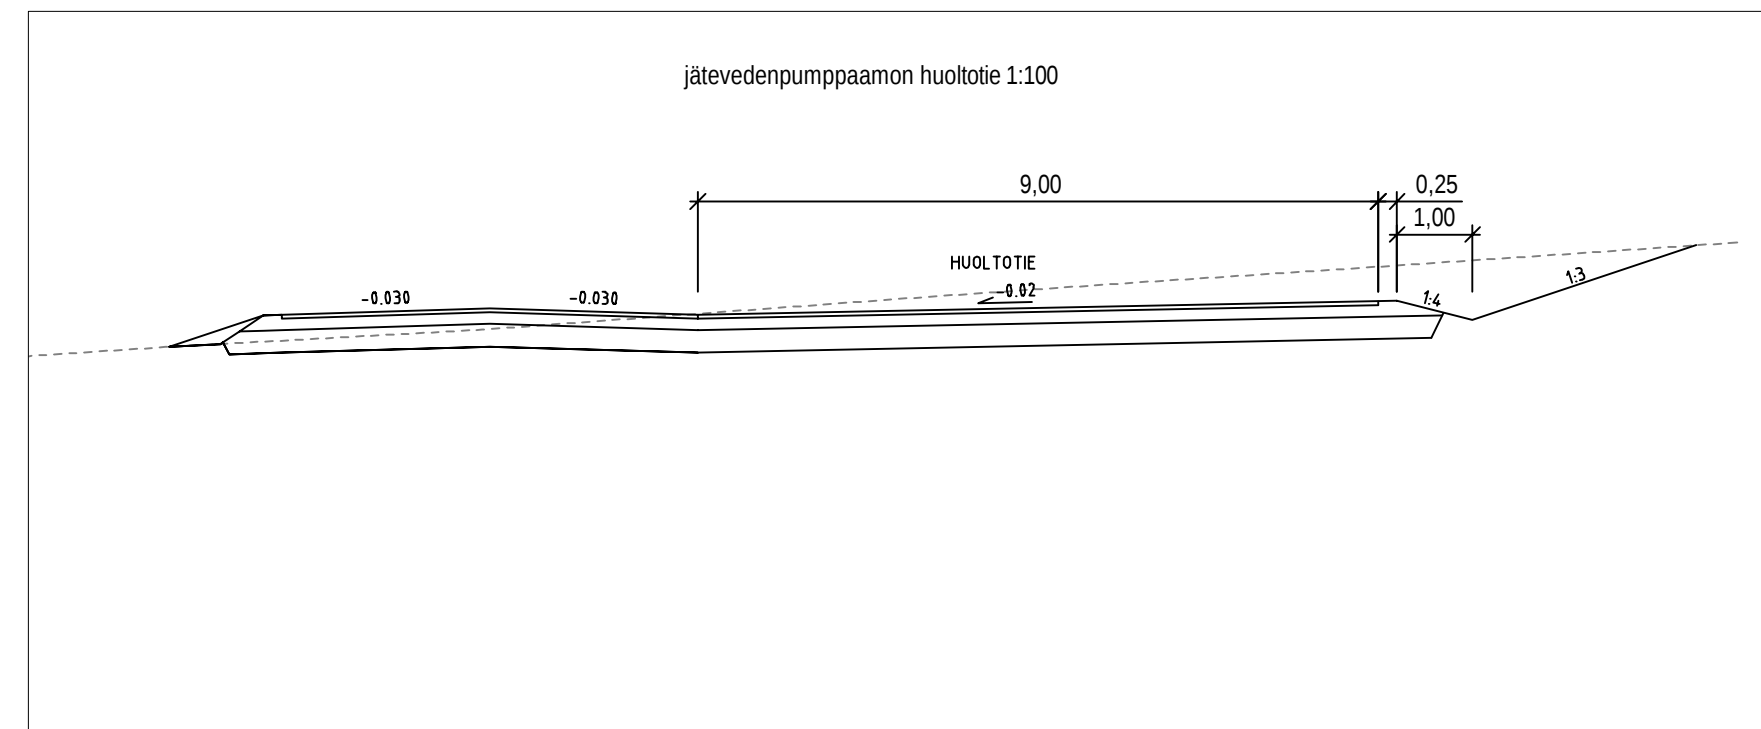
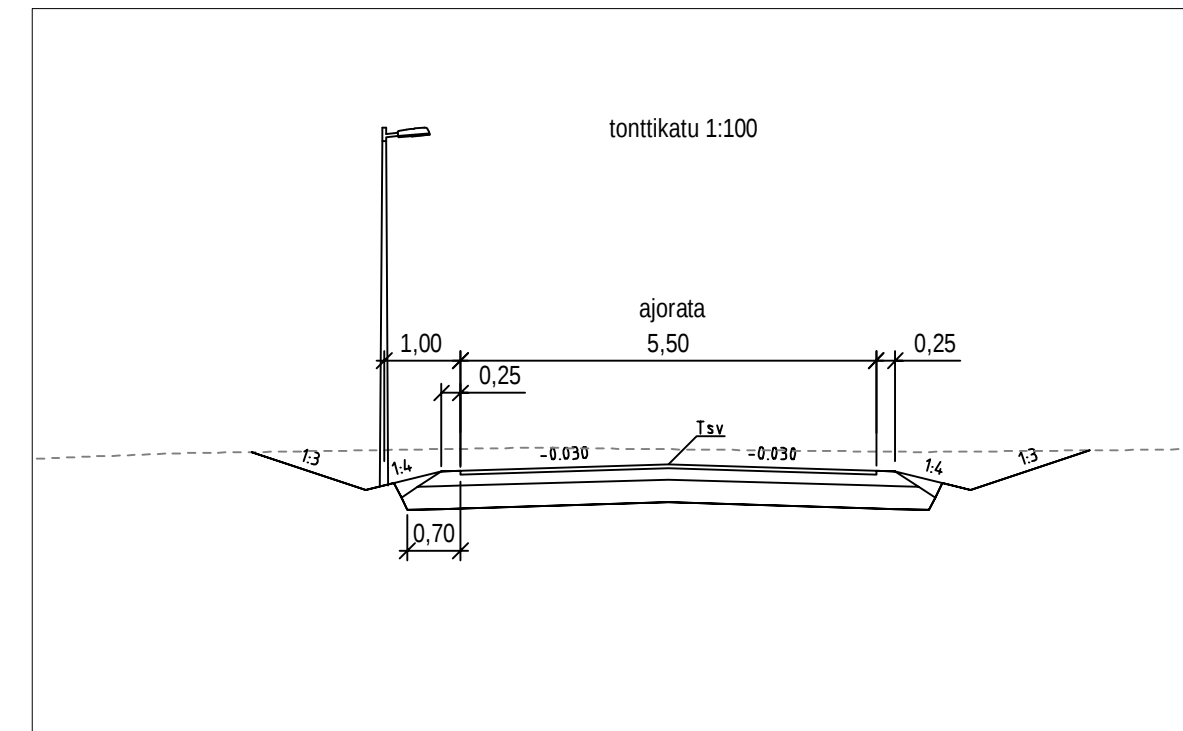
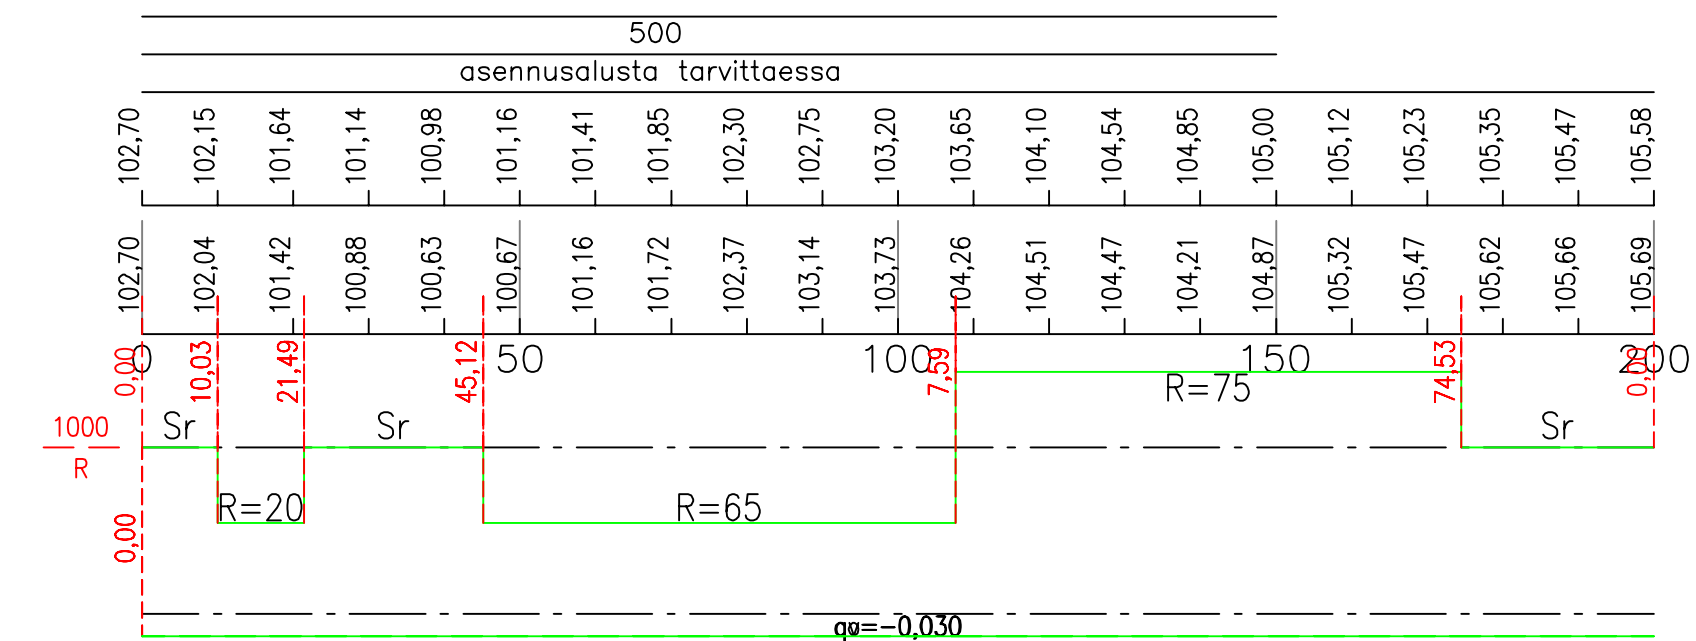
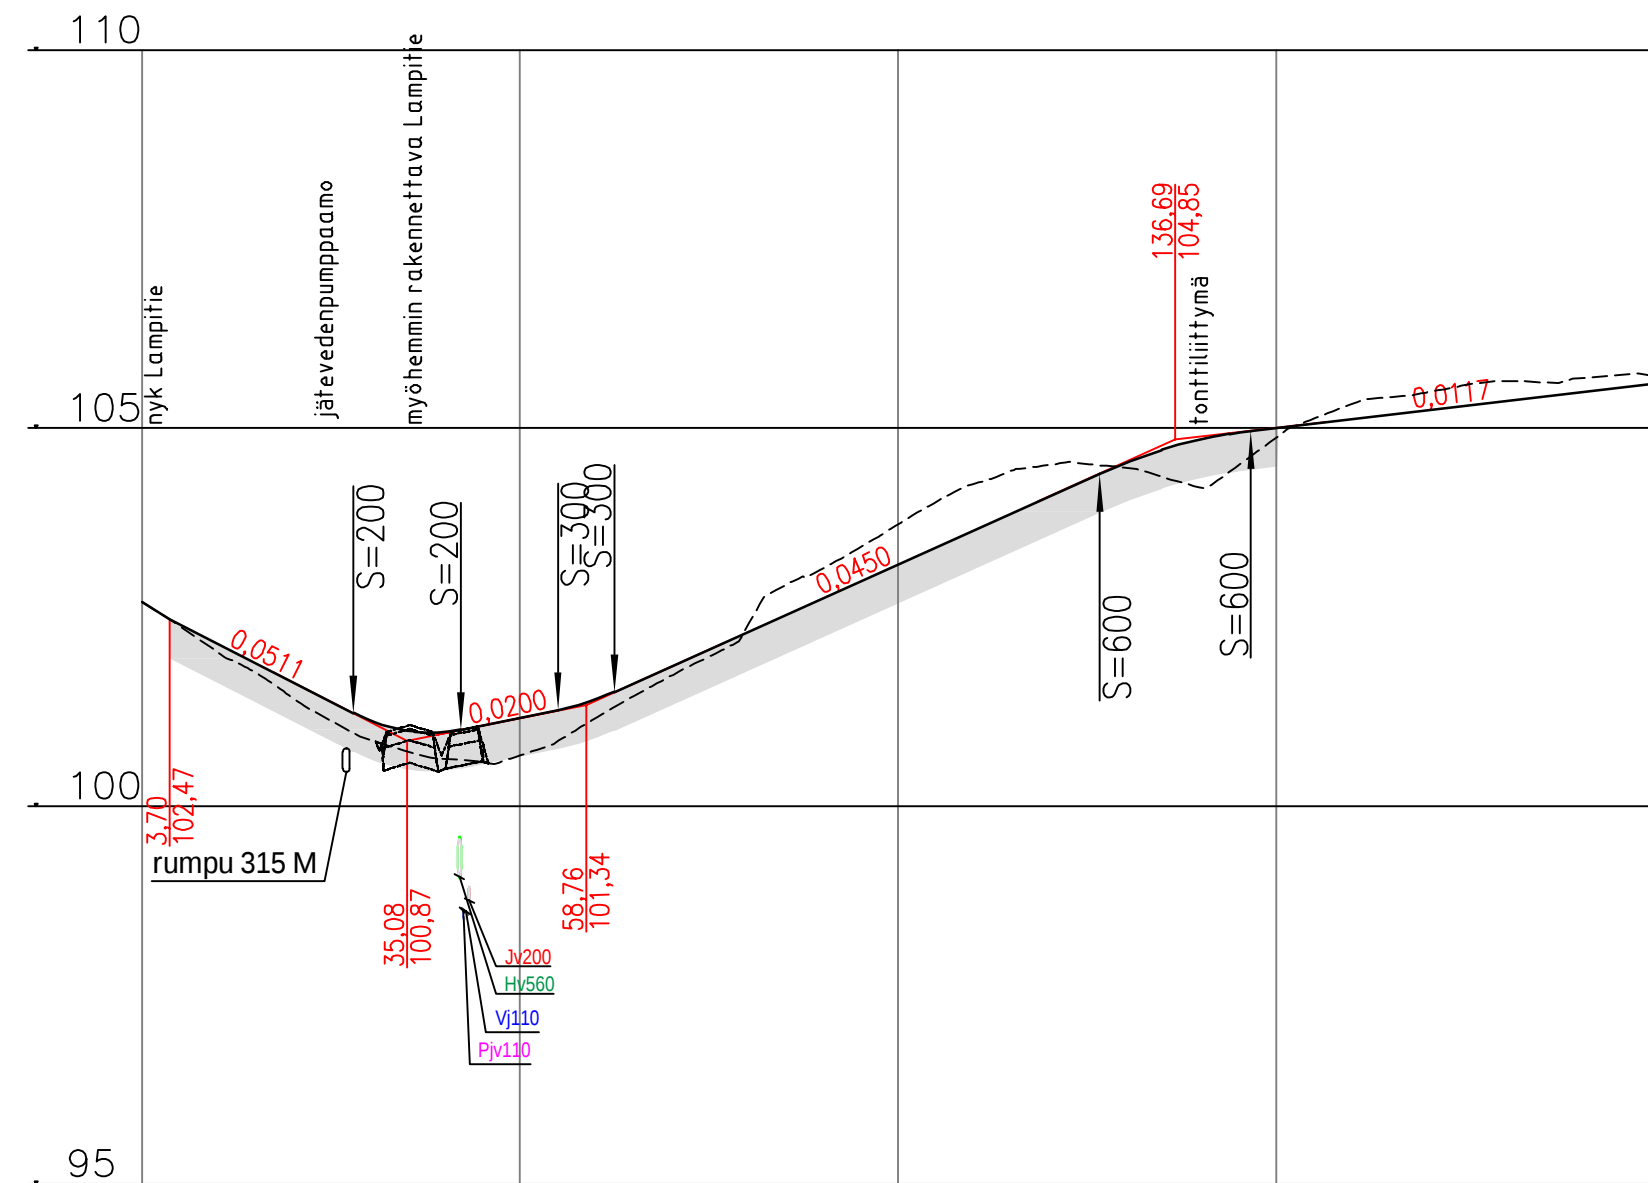


PÄÄLLYSRAKENNETAULUKKO AJORATA JA HUOLTOTIE

NRO	RAKENNEKERROKSET	MATERIAALI	PAKSUUS mm
1	Päällyste	Ab 16, SrM 0/16	50
2	Kantava kerros	SrM tai KaM 0/45	150
3	Jakava kerros	Sr 0/90	300
	YHTEENSÄ		500

oletus: pohjamaa routimatonta hiekkaa

Koordinaattijärjestelmä ETRS-GK29
Korkeusjärjestelmä N60

k.osa/ kyllä -	kortteili/ tila -	Tontti/ R:n:o -	Viranomaisen merkintöjä		
Rakennustoimenpide -			Piirustuslaji -	Juokseva nro -	
Rakennuskohteen nimi ja osoite LIPERIN KUNTA LAMPITIEN ALUE RAKENNUSUUNNITELMA Rakentamisvaihe 1			Piirustuksen sisältö Mittakaava TONTTIKATU PITUUSLEIKKAUS 1:1000/1:100 TYYPPIPOIKKILEIKKAUKSET 1:100		
			Ramboll Länsikatu 15 80110 Joensuu puh. 020 755 611	Suunn. ala TKA Piirustusno 302	Työnro 1510079251 Muutos
suunn. Juha Ronkainen			piirt. hyv. Mikko Ruokolainen		pvm 8.12.2023