

— Tilan raja

— Ottamisalueen raja

— +90,3 Ottamistaso

○ Pohjavesiputki

○ Rajapyykki


Pohjaveden havaintoputki HP1:  
Wmax = +85,23 (27.6.2018)


Ahonkylän vedenottamon  
lähisuojavyöhykkeen raja


Merkki	Muutos	Pvm	Suunn.	Tark.
Hankkeen nimi				
<b>Ahonkylän sora-alue, maa-ainesten ottoalue</b>				
Piiirustuksen sisältö				
Nykytilanne-/suunnitelmapakartta				
		Koordinaatisto TM35-FIN		
		Korkeusjärjestelmä N2000		
Suunn. Juha-Matti Kokkonen		Pvm	Tark.	
Proj.pääll.		3.11.2023	Hyy.	
Tierokisteritunnus		Mittakaava		Piir.no
		1:1:500		1



Merkki	Muutos	Pvm	Suunn.	Tark.
Hankkeen nimi				
Ahonkylän sora-alue, maa-ainesten ottoalue				
Piiirustuksen sisältö				
Pituusleikkaus				
		Koordinaatisto TM35-FIN		
		Korkeusjärjestelmä N2000		
Suunn.	Juha-Matti Kokkonen	Pvm	Tark.	
Proj.pääll.		3.11.2023	Hv.	
Teräksieritys		Mittakaava	Piir.no	
		1:1000/1:500	2	

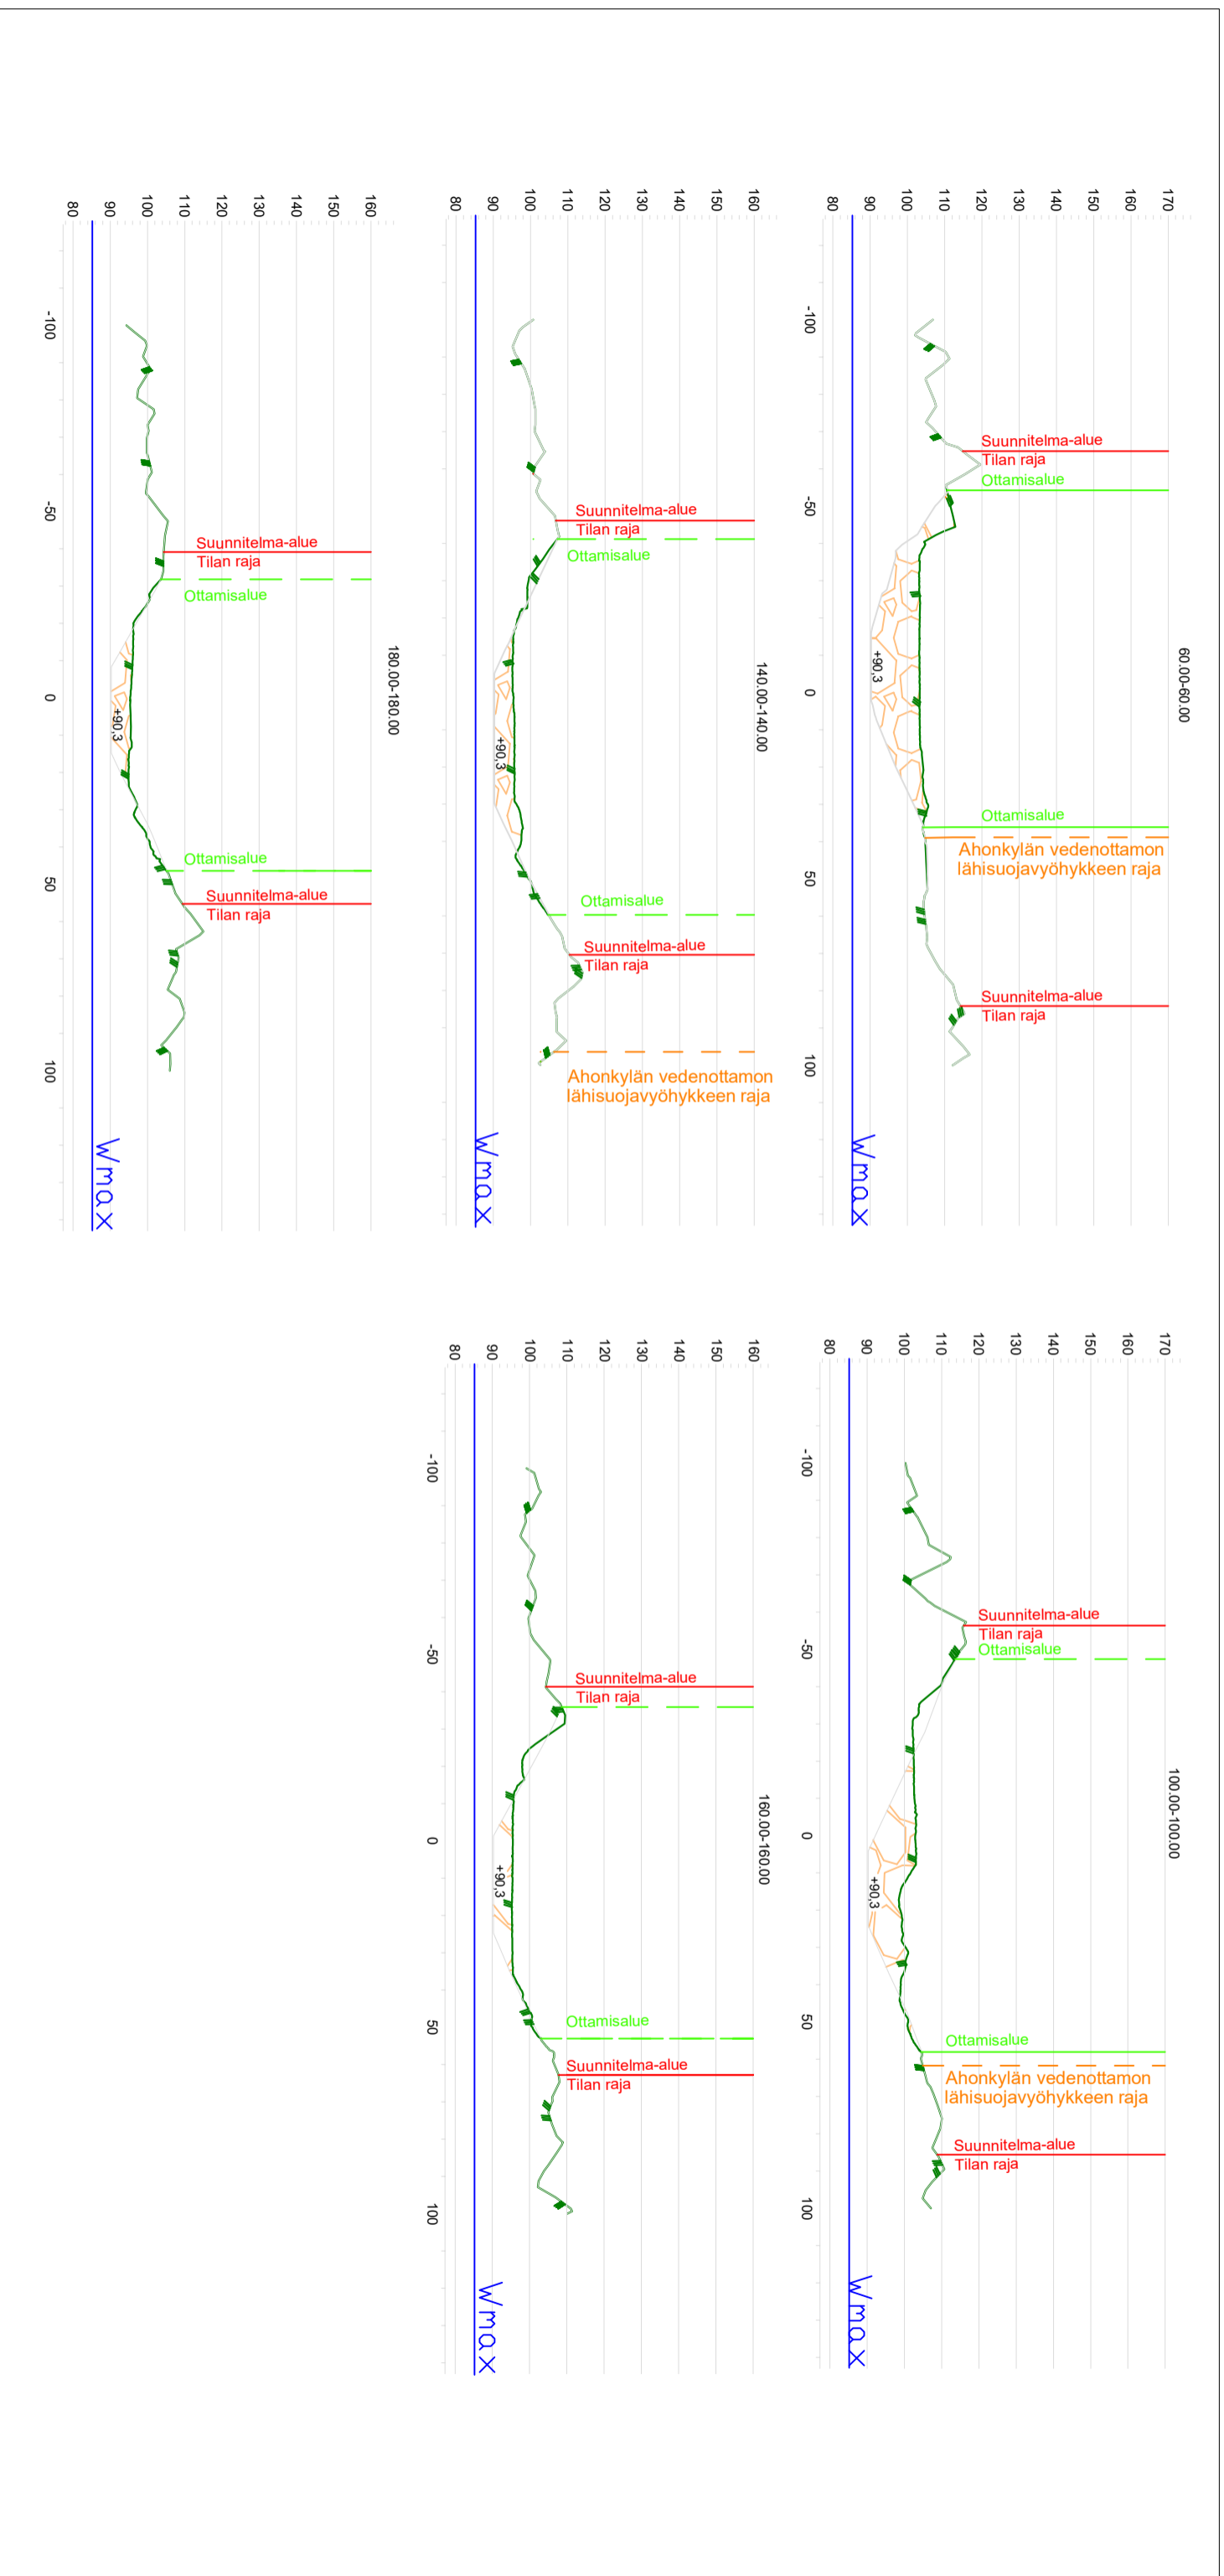

Merkki	Muutos	Pvm	Suunn.	Tark.
Hankkeen nimi				
<b>Ahonkylän sora-alue, maa-ainesten ottoalue</b>				
Piirustuksen sisältö				
Poikkileikkaukset 60-60, 100-100, 140-140, 160-160, 180-180				
		Koordinaatisto TM35-FIN Korkeusjärjestelmä N2000		
		Suunn. Juha-Matti Kokkonen	Pvm	Tark.
Proj.pääll.		3.11.2023		
Tierekisteritunnus		Mittakaava	Piir.no	
		1:1700/1:500	3	

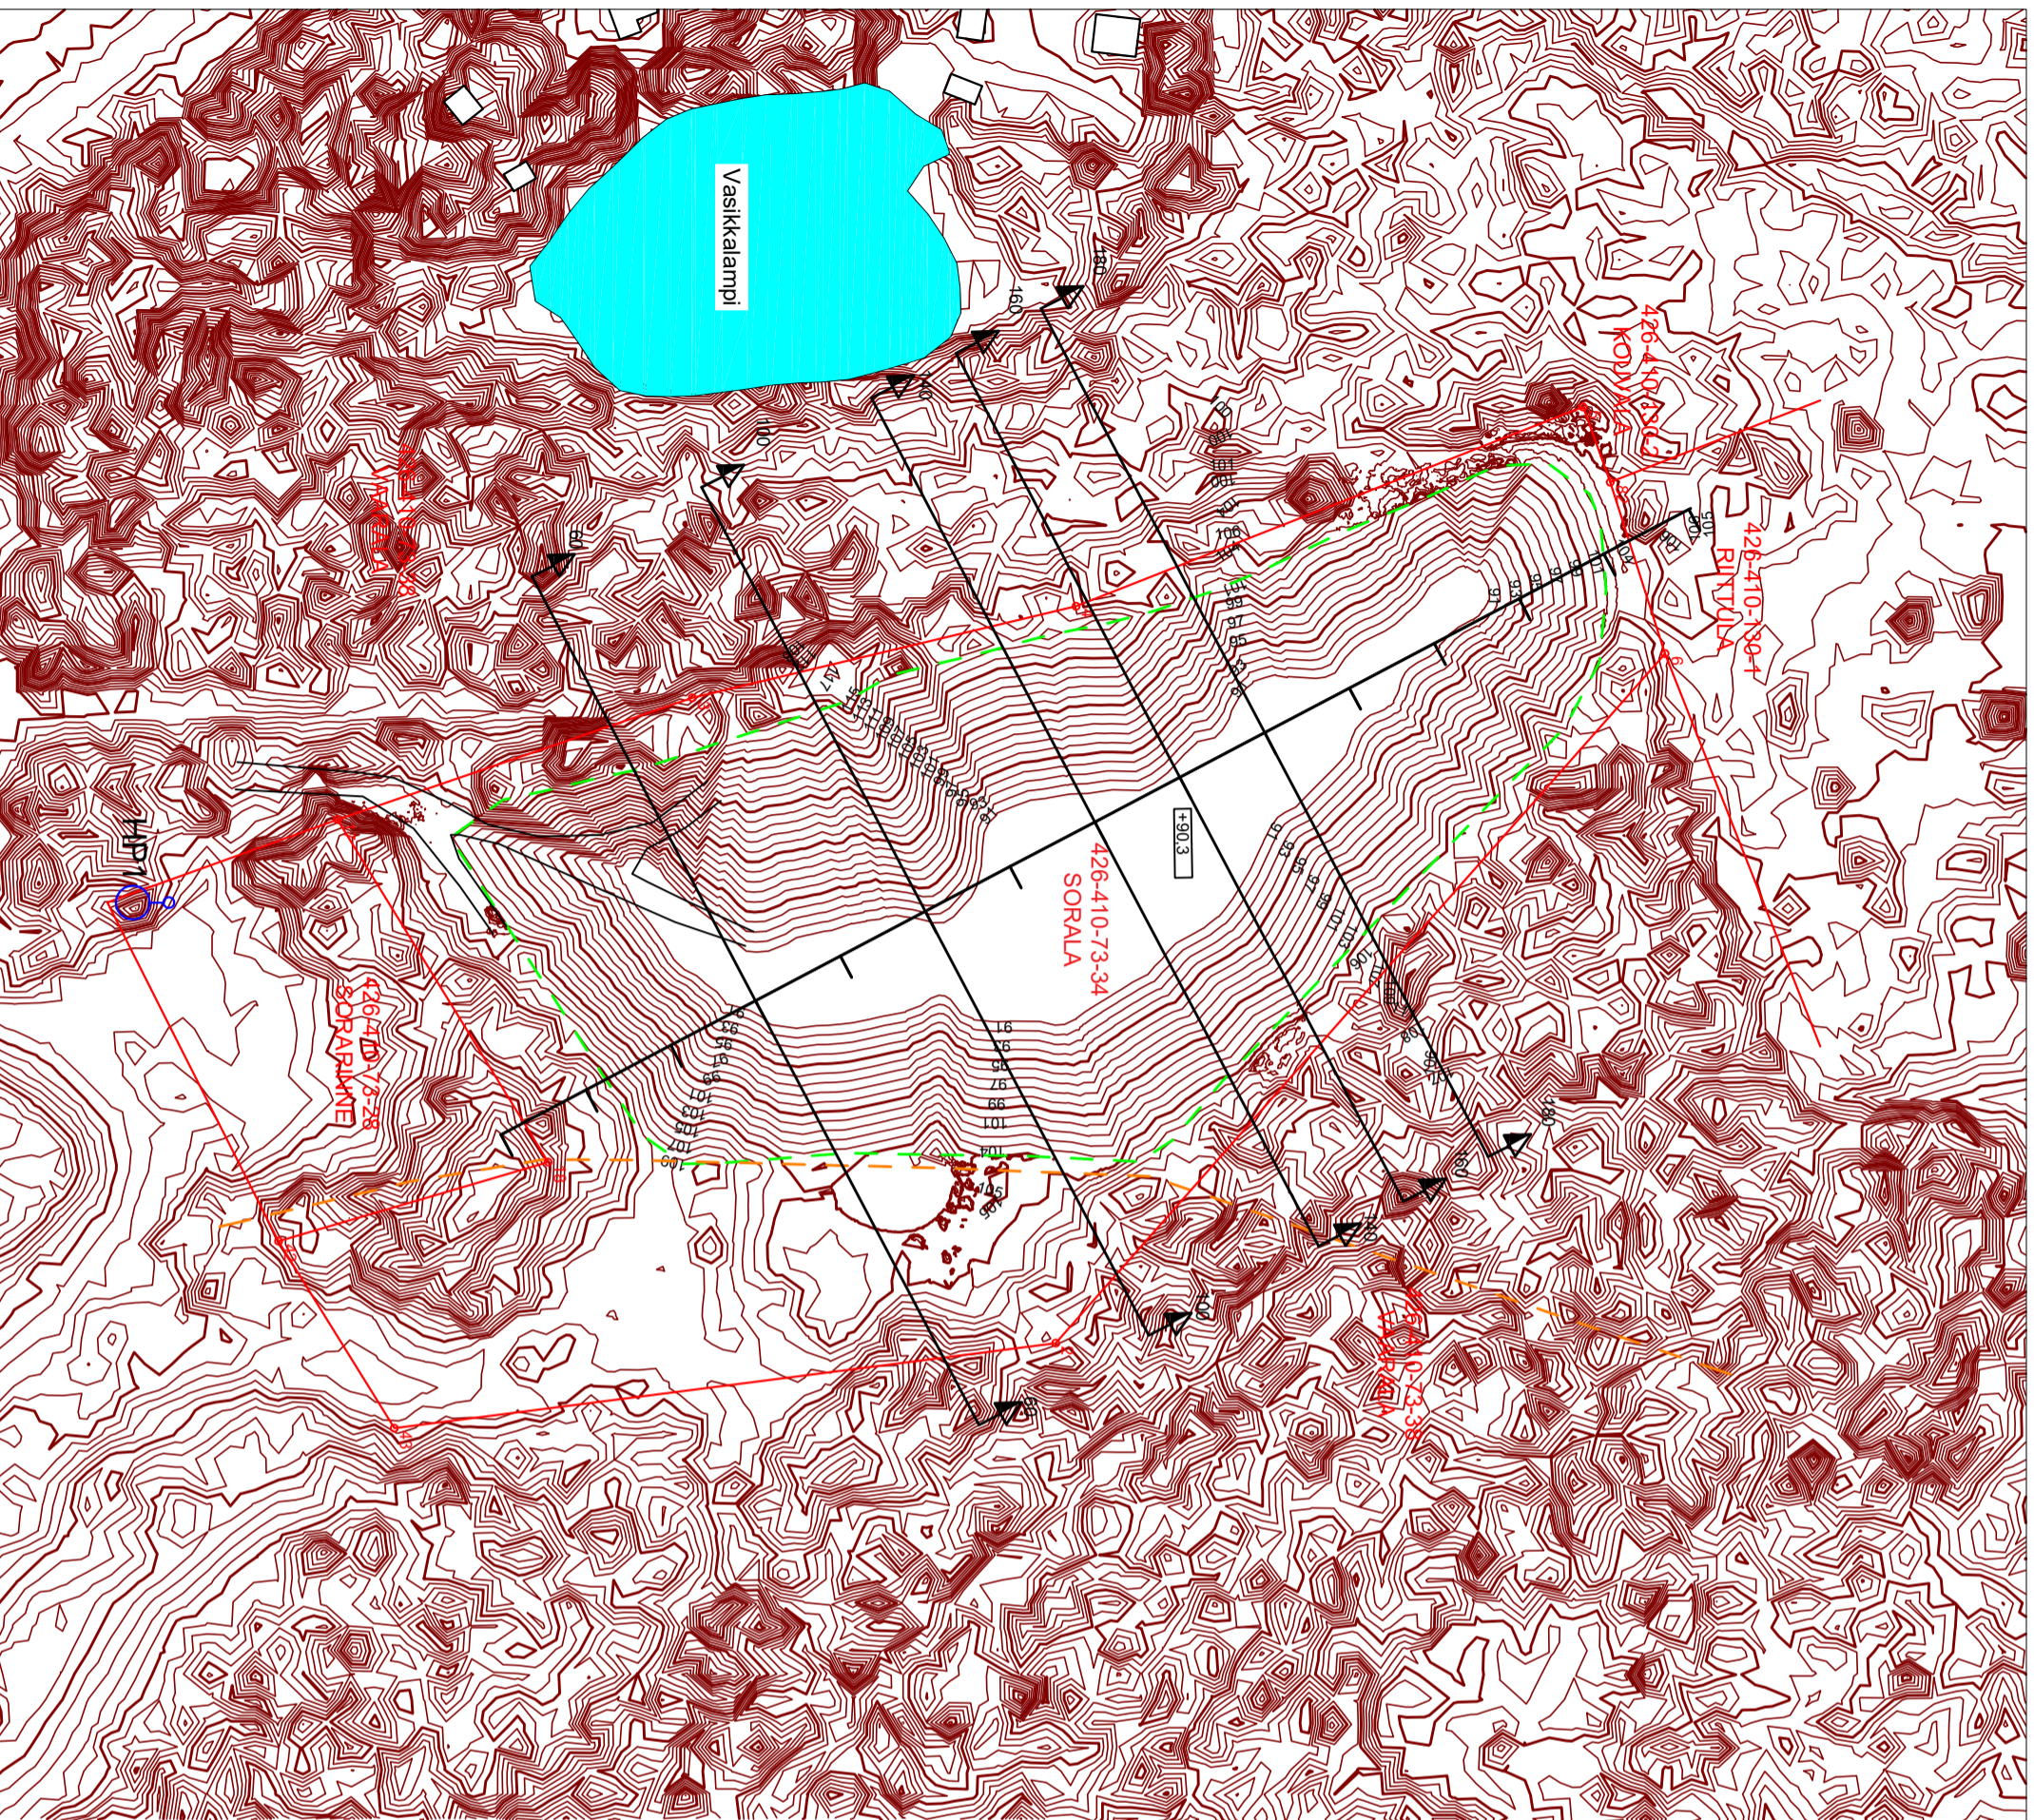

Tilan raja

Ottamisalueen raja

Ottamistaso

Pohjavesiputki

Rajapyykki

Pohjaveden havaintoputki HP1:  
Wmax = +85,23 (27.6.2018)

Ahonkylän vedenottamon  
lähisuojavyöhykkeen raja

Merkki	Muutos	Pvm	Suunn.	Tark.
Hankkeen nimi				
Ahonkylän sora-alue, maa-ainesten ottoalue				
Piirustuksen sisältö				
Maastonmuotolukarta				
		Koordinaatisto TM35-FIN		
		Korkeusjärjestelmä N2000		
Suunn. Juha-Matti Kokkonen		Pvm	Tark.	
Proj.pääll.		3.11.2023	Hyy.	
Tierekisteritunnus		Mittakaava	Piiir.nro	
		1:1:500	4	