



Jätevesiviemäri, sisäpohjan korkeus
Putken mitat ja laatu
Paalu, kaivoväli ja kaltevuus
Painejätevesi, laen korkeus
Putken mitat ja laatu
Paalu
Vesijohto, laen korkeus
Putken mitat ja laatu
Paalu
Hulevesiviemäri, sisäpohjan korkeus
Putken mitat ja laatu
Paalu, kaivoväli ja kaltevuus

Maanpinnan korkeus

Paalu

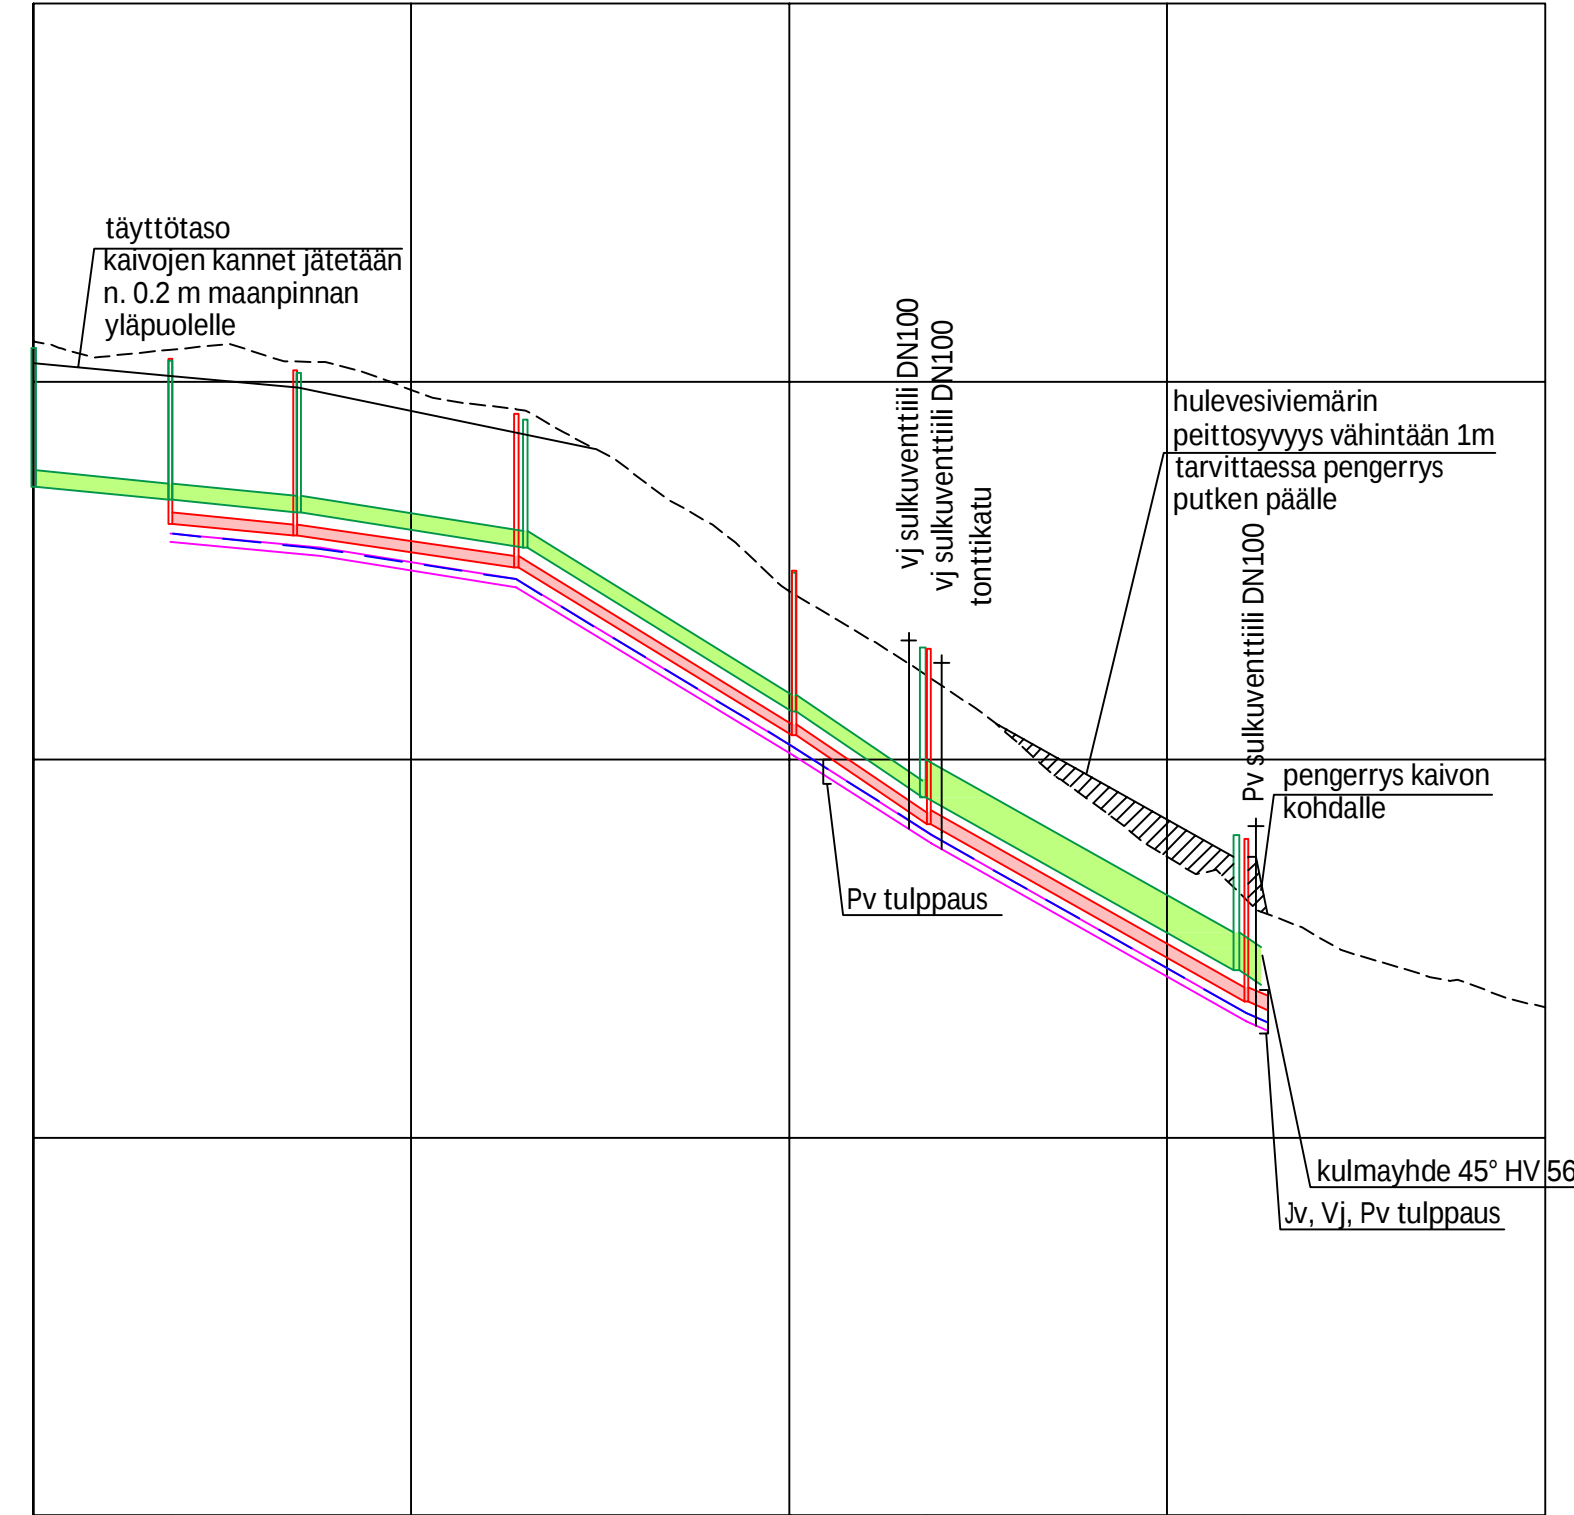

	160 PVC SN8		160 PVC SN8		160 PVC SN8		160 PVC SN8		200 PVC SN8		200 PVC SN8
	103.12	102.96		102.54		100.32	99.15		96.80		
18.4	15.98/0.010	34.4	28.71/0.015	63.6	36.22/0.061	100.4	17.26/0.068	118.2	4146/0.057	160.2	16.85/0.045
	102.99	102.81	110 PEH PN10	102.39	110 PEH PN10	100.17	99.00	110 PEH PN10	96.65	110 PEH PN10	
18.1		38.1		63.9		100.6	118.8		160.5		
	102.99	102.81	110 PEH PN10	102.39	110 PEH PN10	100.17	99.00	110 PEH PN10	96.65	110 PEH PN10	
18.5		36.7		63.9		100.6	118.9		160.5		
103.61	250 PP SN8	103.44	250 PP SN8	103.27	250 PP SN8	102.81	250 PP SN8	100.64	250 PP SN8	99.50	560 PP SN8
0.4	17.51/0.010	17.9	16.44/0.010	34.9	29.46/0.016	64.8	34.95/0.062	100.3	16.68/0.068	117.7	40.65/0.056
											158.7
105.47	105.37	105.28	105.19	105.10	104.99	104.72	104.29	103.71	103.11	102.53	101.95
											101.37
											100.77
											100.17
											99.57
											98.98
											98.47
											98.14
											97.87
											97.61
0					50				100		150
											200

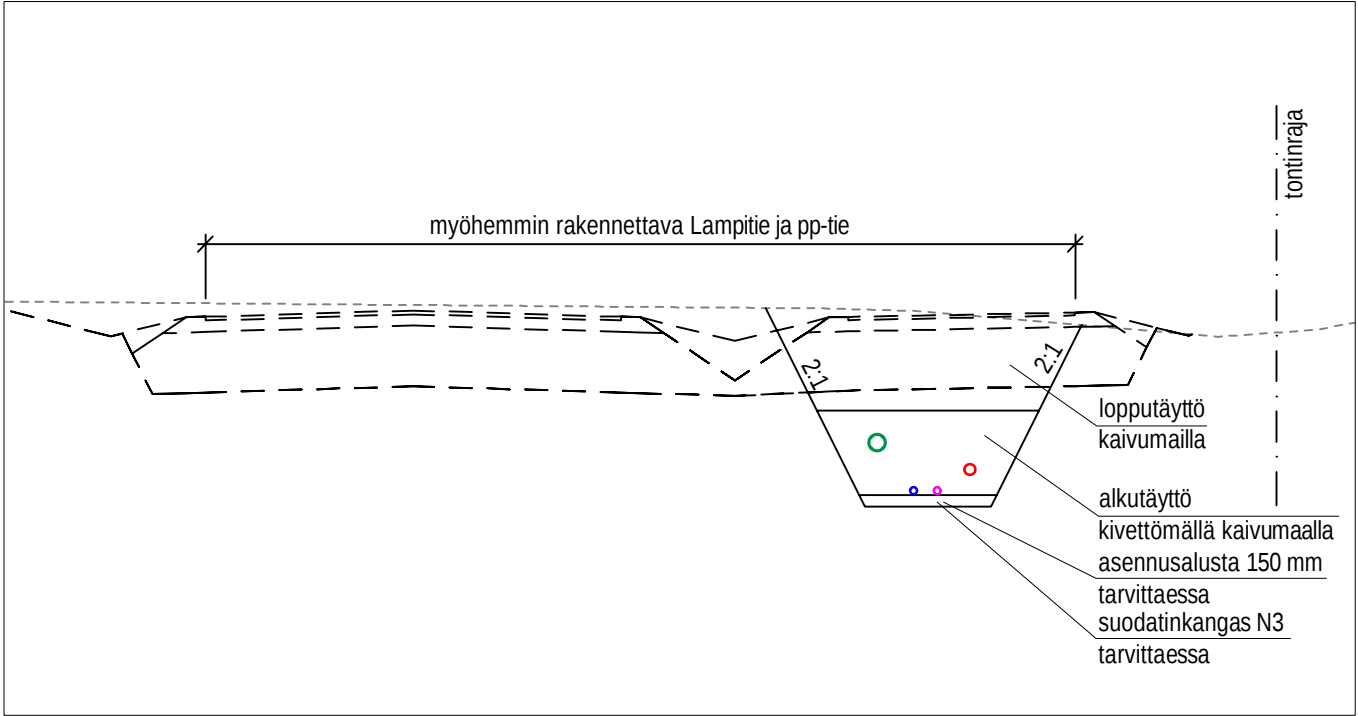

Koordinaattijärjestelmä ETRS-GK29
Korkeusjärjestelmä N60

k.osa/ kylä	kortteli/ tila	Tontti/ Rn:o	Viranomaisen merkintöjä		
-	.	.			
Rakennustoimenpide			Piirustuslaji	Juokseva nro	
.			.	.	
Rakennuskohteen nimi ja osoite			Piirustuksen sisältö	Mittakaava	
LIPERIN KUNTA LAMPITIEN ALUE RAKENNUSUUNNITELMA Rakentamisolosuunnitelma			LAMPITIE VESIHUOLTO PITUUSLEIKKAUS TYYPPIPOIKKILEIKKAUS	1:1000/1:100 1:100	
			Suunn. ala	Työnro	Tiedosto
			TKA	1510079251	
			Piirustusnro		Muutos
			301		
suunn.		piirt.	hyv.	pvm	
Juha Ronkainen	Hanna Ruusuvaara		Mikko Ruokolainen	8.12.2023	