
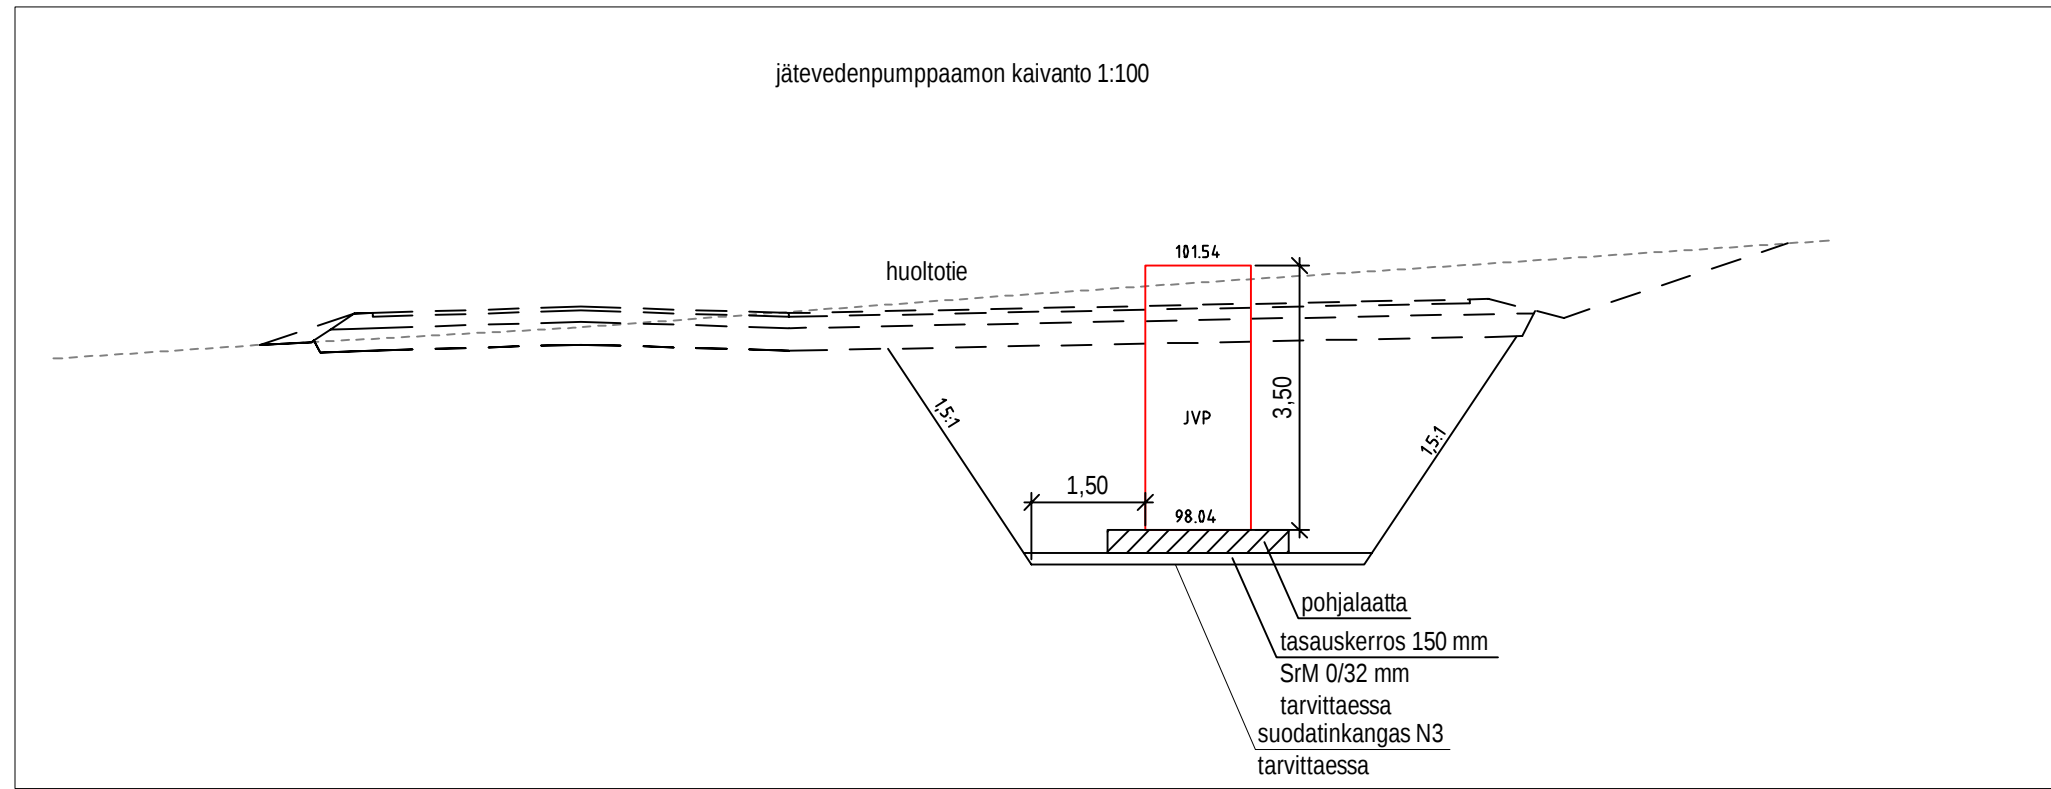
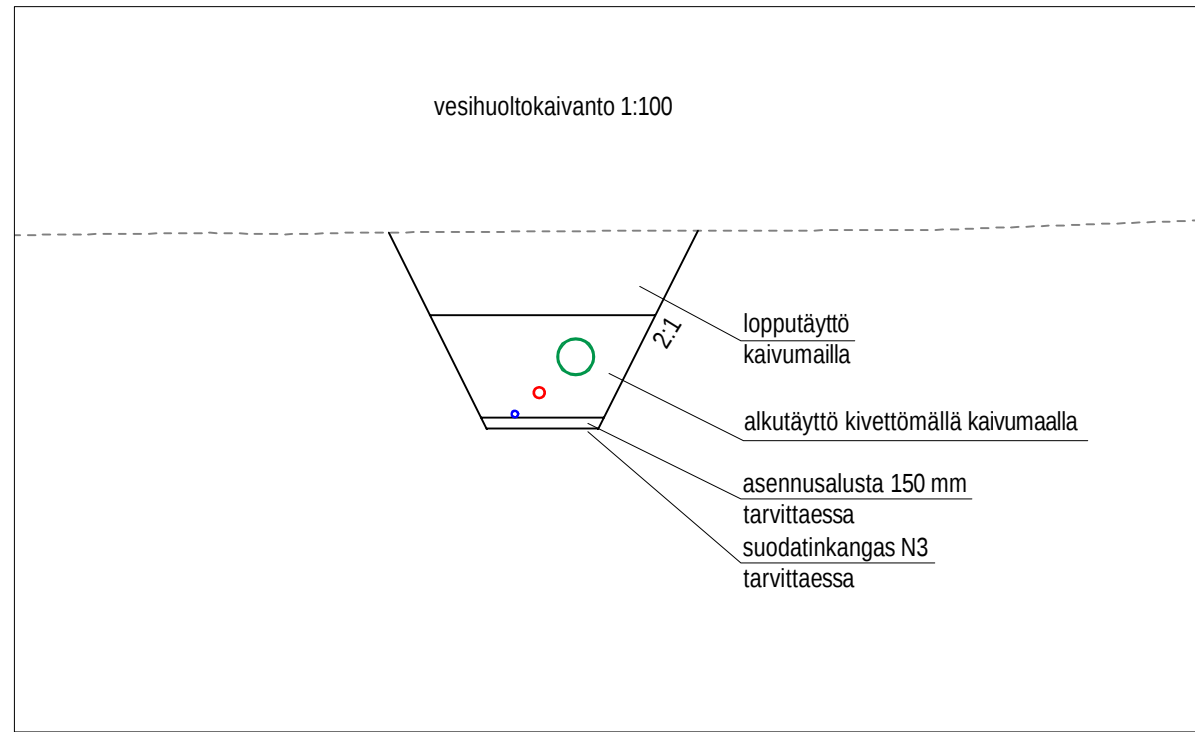


Jätevesiviemäri, sisäpohjan korkeus
Putken mitat ja laatu
Paalu, kaivoväli ja kaltevuus
Hulevesiviemäri, sisäpohjan korkeus
Putken mitat ja laatu
Paalu, kaivoväli ja kaltevuus
Vesijohto, laen korkeus
Putken mitat ja laatu
Paalu

Maanpinnan korkeus

Paalu

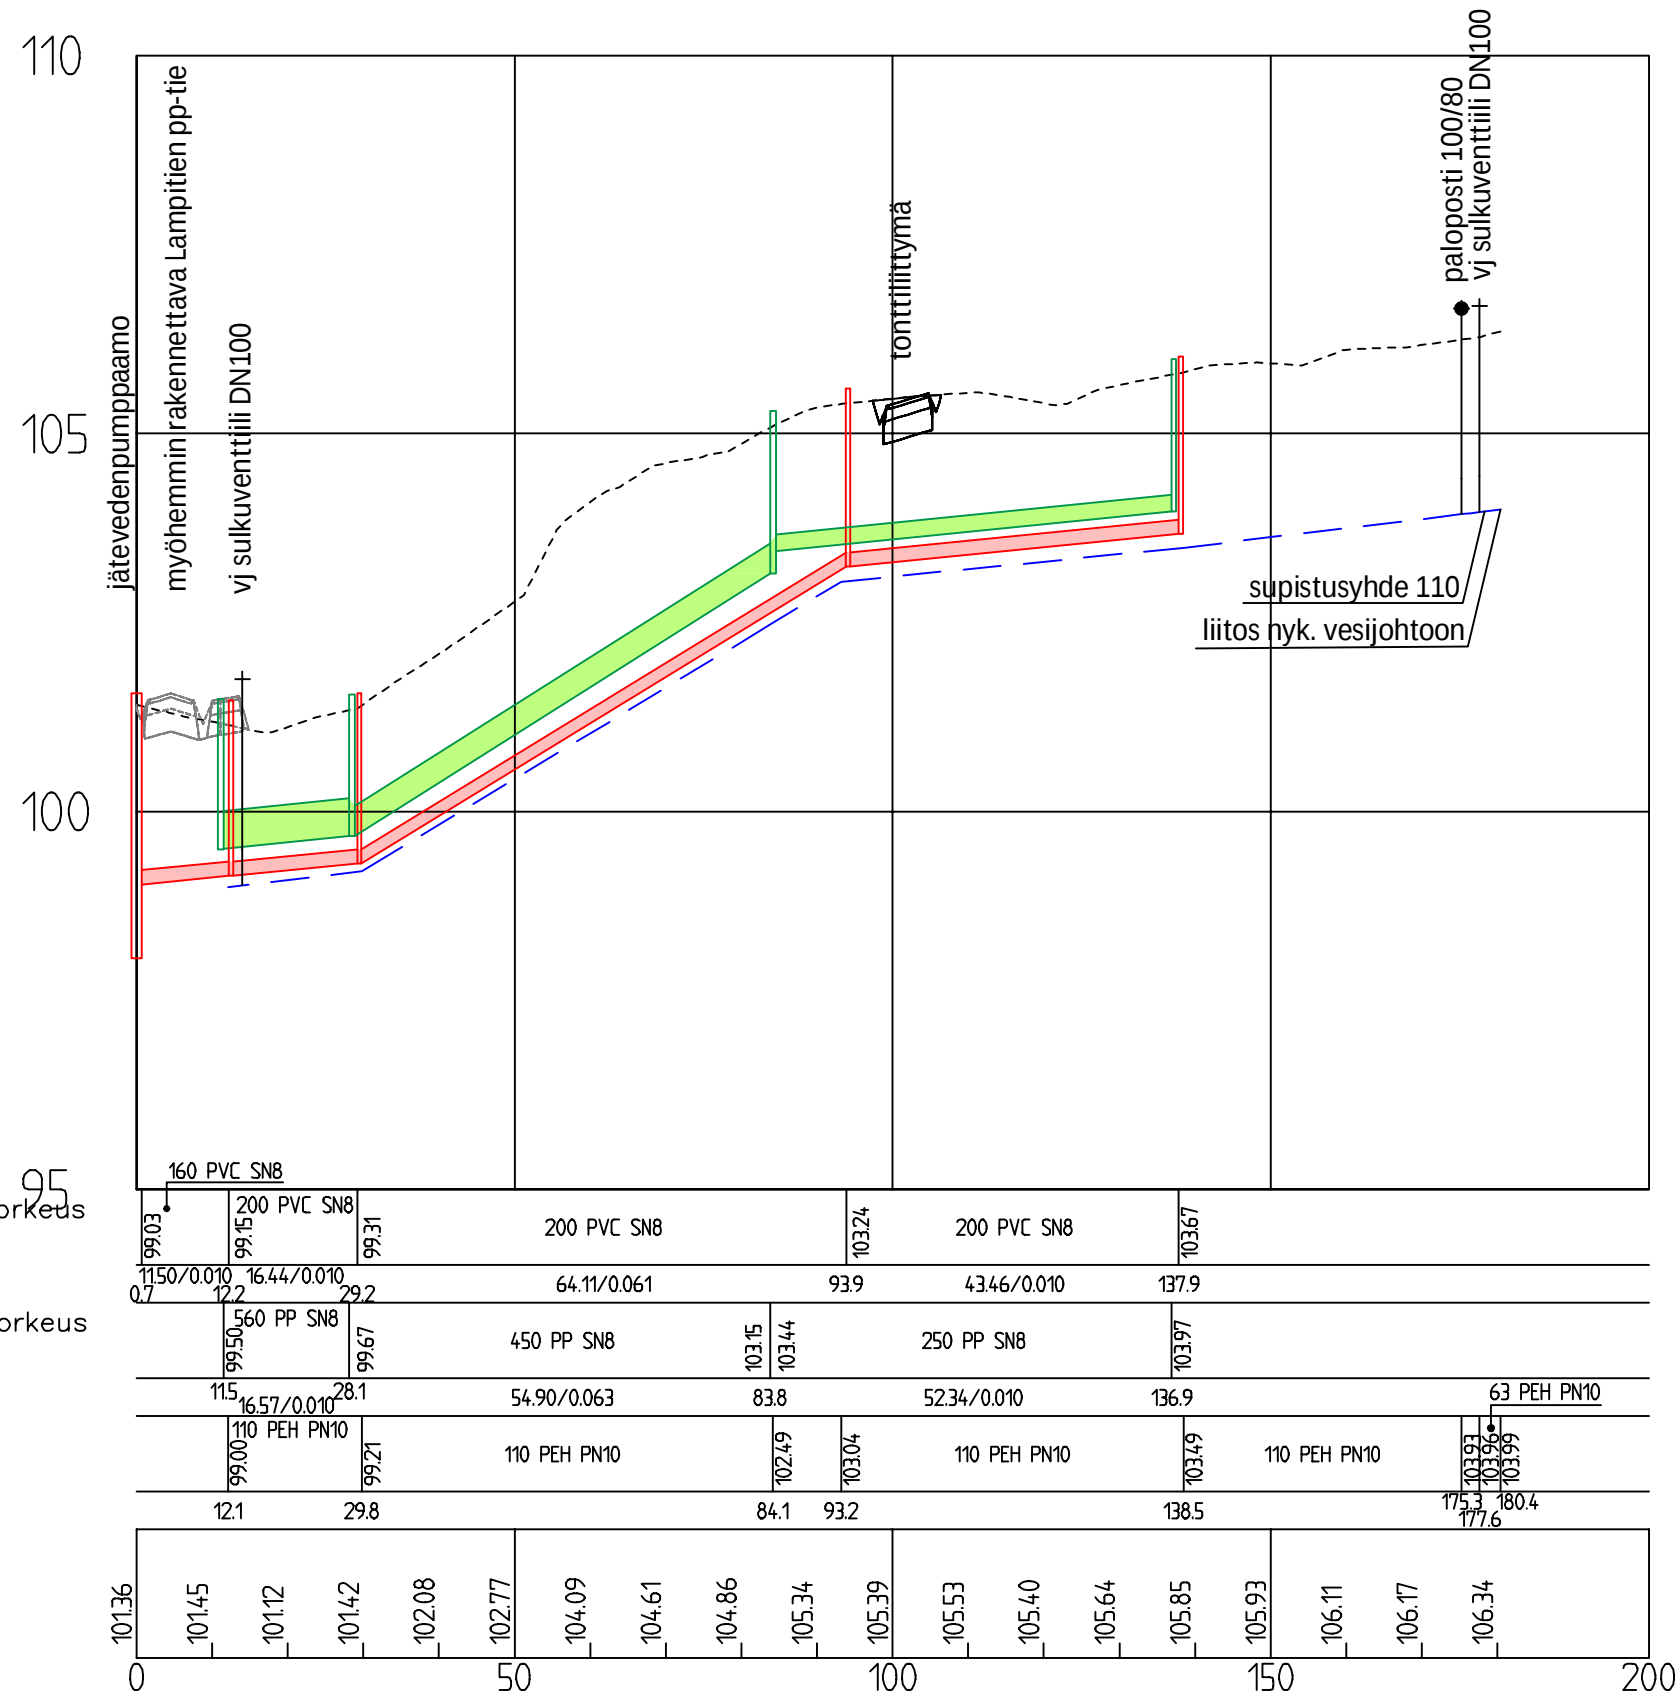

k. osa/ kylä -			kortteli/ tila .		Tontti/ Rn:o .		Viranomaisen merkintöjä				
Rakennustoimenpide .						Piirustuslaji .		Juokseva nro .			
Rakennuskohteen nimi ja osoite LIPERIN KUNTA LAMPITIEN ALUE RAKENNUSUUNNITELMA Rakentamisvaihe 1						Piirustuksen sisältö Mittakaava TONTTIKATU VESIHUOLTO PITUUSLEIKKAUS 1:1000/1:100 TYYPPIPOIKKILEIKKAUKSET 1:100					
RAMBOLL Ramboll Länsikatu 15 80110 Joensuu puh. 020 755 611						Suunn. ala TKA		Työnro 1510079251		Tiedosto	
						Piirustusno 304		Muutos			
suunn. Juha Ronkainen						piirt. Mikko Ruokolainen		hyv. Mikko Ruokolainen		pvm 8.12.2023	
Hanna Ruusuvuori											