
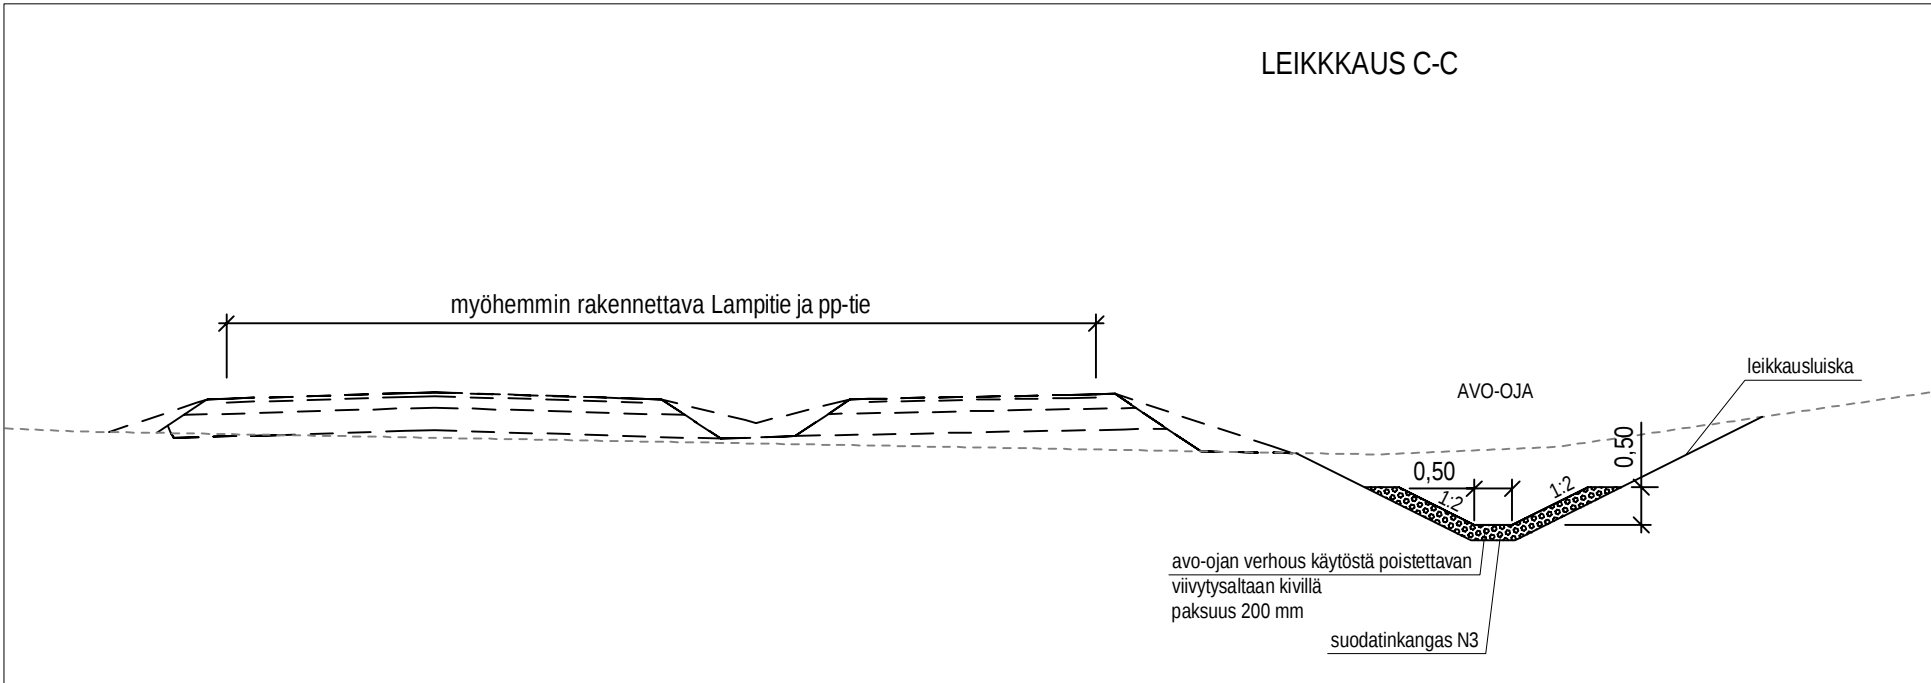
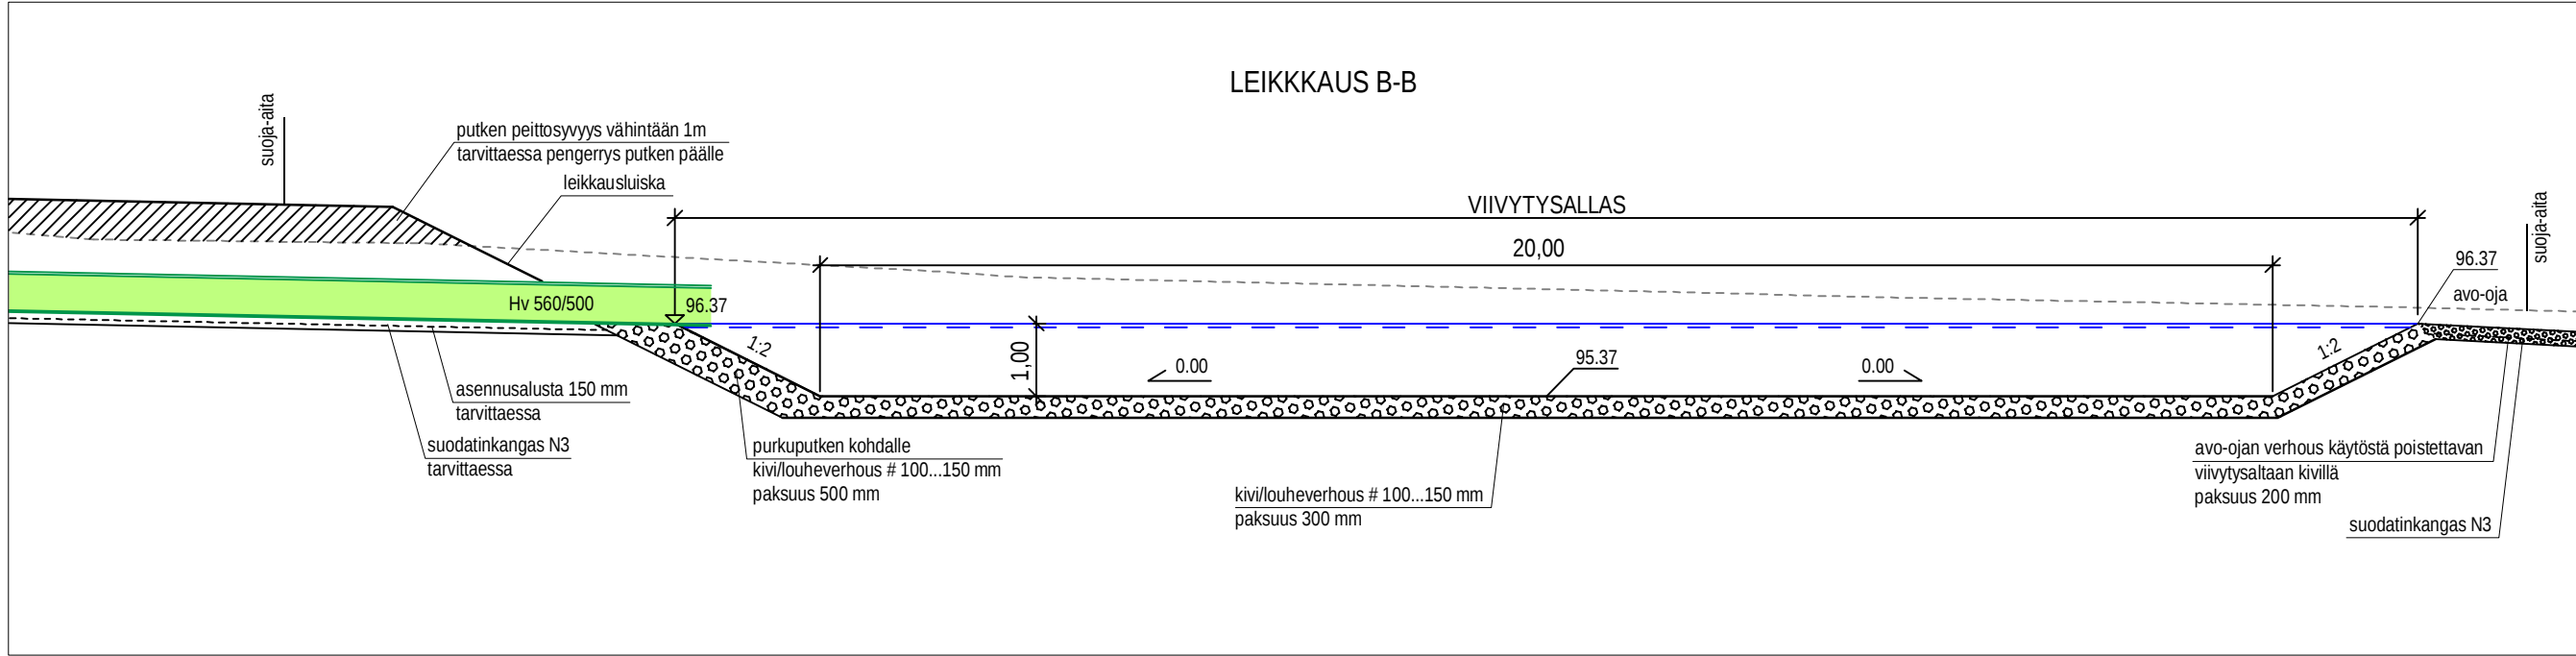


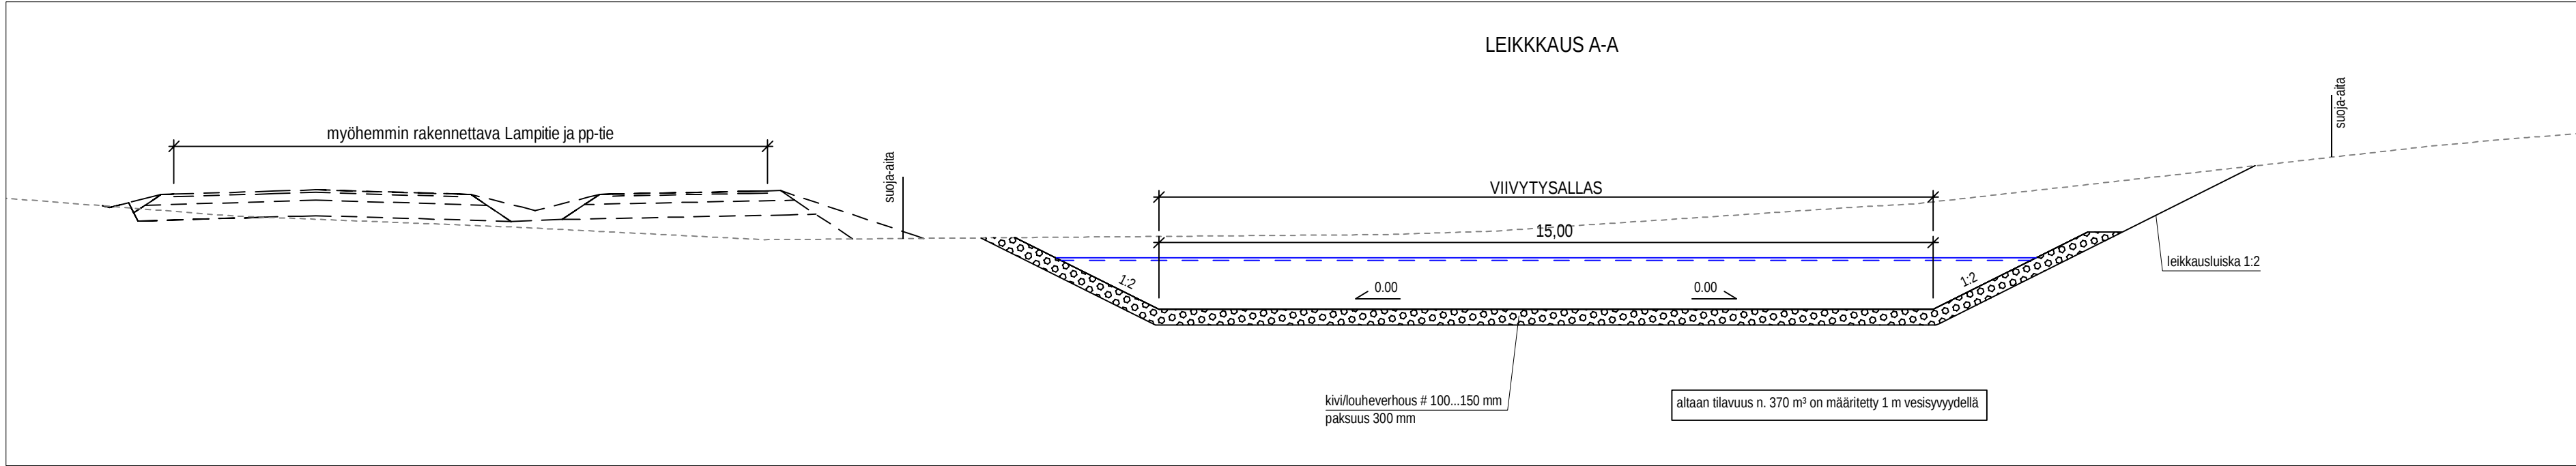

Koordinaattijärjestelmä ETRS-GK29 Korkeusjärjestelmä N60					
k.osa/ kylä	kortteli/ tila	Tontti/ Rn:o	Viranomaisen merkintöjä		
-	.	.			
Rakennustoimenpide			Piirustuslaji	Juokseva nro	
.			.	.	
Rakennuskohteen nimi ja osoite			Piirustuksen sisältö	Mittakaava	
LIPERIN KUNTA LAMPITIEN ALUE RAKENNUSUUNNITELMA Rakentamisivaihe 1			HULEVESIEN VIIVYTYSALLAS AVO-OJA TYYPPIPOIKKILEIKKAUKSET	1:100	
RAMBOLL Ramboll Länsikatu 15 80110 Joensuu puh. 020 755 611			Suunn. ala	Työnro	Tiedosto
			TKA	1510079251	
			Piirustusnro	Muutos	
			305		
suunn.			piirt.	hyv.	pvm
Juha Ronkainen	Hanna Ruusuvoori			Mikko Ruokolainen	8.12.2023