

Venturin Rantatiet yksityistien tiekunta
Venturintie 476
82290 Nieminen

25.05.2023

Rääkkylän kunta
Elinvoimalautakunnan lupajaosto
Kinnulantie 1
82300 Rääkkylä

Lupajaoston 10.5.2023 tekemä päätös on kumottava väärin perustein tehtynä.
Vaadimme edelleen lupaa poistaa Venturin tien ja Venturin Rantatien liittymän näkemäalueella oleva kasvillisuus, jonka kiinteistön 707-417-13-35 omistaja on istuttanut tonttinsa ulkopuolelle.

Perustelut

1. Muodostaessaan v.2001 Kukkanen kiinteistön 707-417-13-35 Maanmittauslaitos ja tiekunta ovat jo tällöin huomioineet Venturin rantatien riittävää näkemäaluetta jättämällä kiinteistön ja tiealueen väliin kiinteistön 707-417-13-34 maita (liite 5) (metsäkiinteistö ei asutusta). Navetta/asuinkiinteistö itsessään on jo näkemäeste, jolloin maanmittari on ottanut nurkkapisteen (rp3) yhdeksi rajapisteeksi ja toinen rajapiste on (rp 4) , jotka linjaavat näkemäalueen oikean rajan niin, että näkemäalueen pituudeksi saadaan jopa 300m (liitteet 1 ja 4) Näkemäalueen mitoitus perustuu 1.2.2002 tulleeeseen suunnitteluohjeeseen. Näkemäaluehan oli suunnitteluohjeen mukainen kunnes Kukkanen omistaja istutti kasvillisuutta oman tonttinsa ulkopuolelle tiealueen varteen. Lupajaosto on 10.5.2023 pöytäkirjassa myös vahvistanut sen, että kaikki istutettu kasvillisuus on tontin ulkopuolella.
2. Rääkkylän kunnan sivuilta löytyy hoito-ohje yksityisteiden liittymien näkemäalueista (liite6), joiden hoidosta vastaa tiekunnat eli tässä tapauksessa Venturin Rantateiden Tiekuunta. Ohje perustuu vuonna 2002 tulleeeseen suunnitteluohjeeseen (liite 1). Tätä ohjetta noudattaen olemme mitanneet paikanpäältä näkemät (piirretty risteysalue 1:500 kuvaan jossa esitetty liittymis- ja mitoitusliittymisnäkemät tulosuunassa 10m ja 6m pisteistä. Liitteet 2 ja 3). Vaikka tiellä olisi mitoitusnopeutena 40 km/h normaalin mitoitusliittymisnäkemän vähimmäisarvon L1 tulisi olla 80m, nyt se 22m. Jos käytetään nopeutta 80km/h mikä tiellä on mitoitusliittymisnäkemän arvoin tulisi olla 200m. Poikkeuksellisesta kuuden metrin pisteestä mitattuna mitoitusliittymisarvo on 30m.
Eli ei siihen näkemäalueen ennallistamiseen riitä, että siitä aidasta hieman hapsitaan lehtiä pois vaan kaikki yli 1,1m korkea kasvillisuus on poistettava rajapisteiden kolme ja neljä linjassa Venturin rantatien tiealueen reunasta navetan nurkalta vielä n. 15 metrin matkalta.
3. Tiekuunnan osakkaat, jotka helposti tavoitimme tammi/helmikuun aikana ovat lähen 60 % osuudella edustettuna puoltamassa tätä asiaa , että näkemäalueeseen on saatav korjaus ennenkuin pahempaa tapahtuu.(nimilista oli 28.2.2023 toimitetun hakemuksen liitteenä)
4. Katselmuksessa Kukkanen tilan omistaja ilmoitti saaneensa luvan istuttaa aiansa tilan 707-417-13-34 omistajilta maa-alueelle, joka sijaitsee tiealueen ja Kukkanen tilan välissä. Risteyksen näkemäalueeksi määrättyille maa-alueille ei saa istuttaa kasvustoa josta on haittaa näkyvyydelle. Maanomistajalla jolle näkemäalueen maat kuuluvat ei ole hallintaoikeutta siihen. Kts.yksityistielaki § 5, mitkä ovat tiekuunnan oikeudet alueella.

Pyydämme pikaista päätöstä asiallemme ajoturvallisuuden parantamiseksi, että asiaa ei tarvitsisi

jatkossa tarkastella ylemmissä hallintoasteissa lupajaoston toiminnasta.


Mikäli jaoston päätös on kielteinen asiallemme katsomme ,että Venturin Rantatiet tiekunnalla ei ole mitään juridista vastuuta kun risteyksessä sattuu onnettomuuksia. Vastuu henkilöille tai materiaaleille aiheutuneista vahingoista siirtyy kielteisellä päätöksellä lupajaostolle ja esittelevälle virkamiehelle.



Risto Kuusela
hoitok puh.joht.




Penna Turunen
hoitok.jäsen

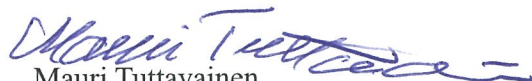

Mauri Tuttavainen
hoitok.jäsen

liite 1

kas lin Hymisnakenā
n. 5m

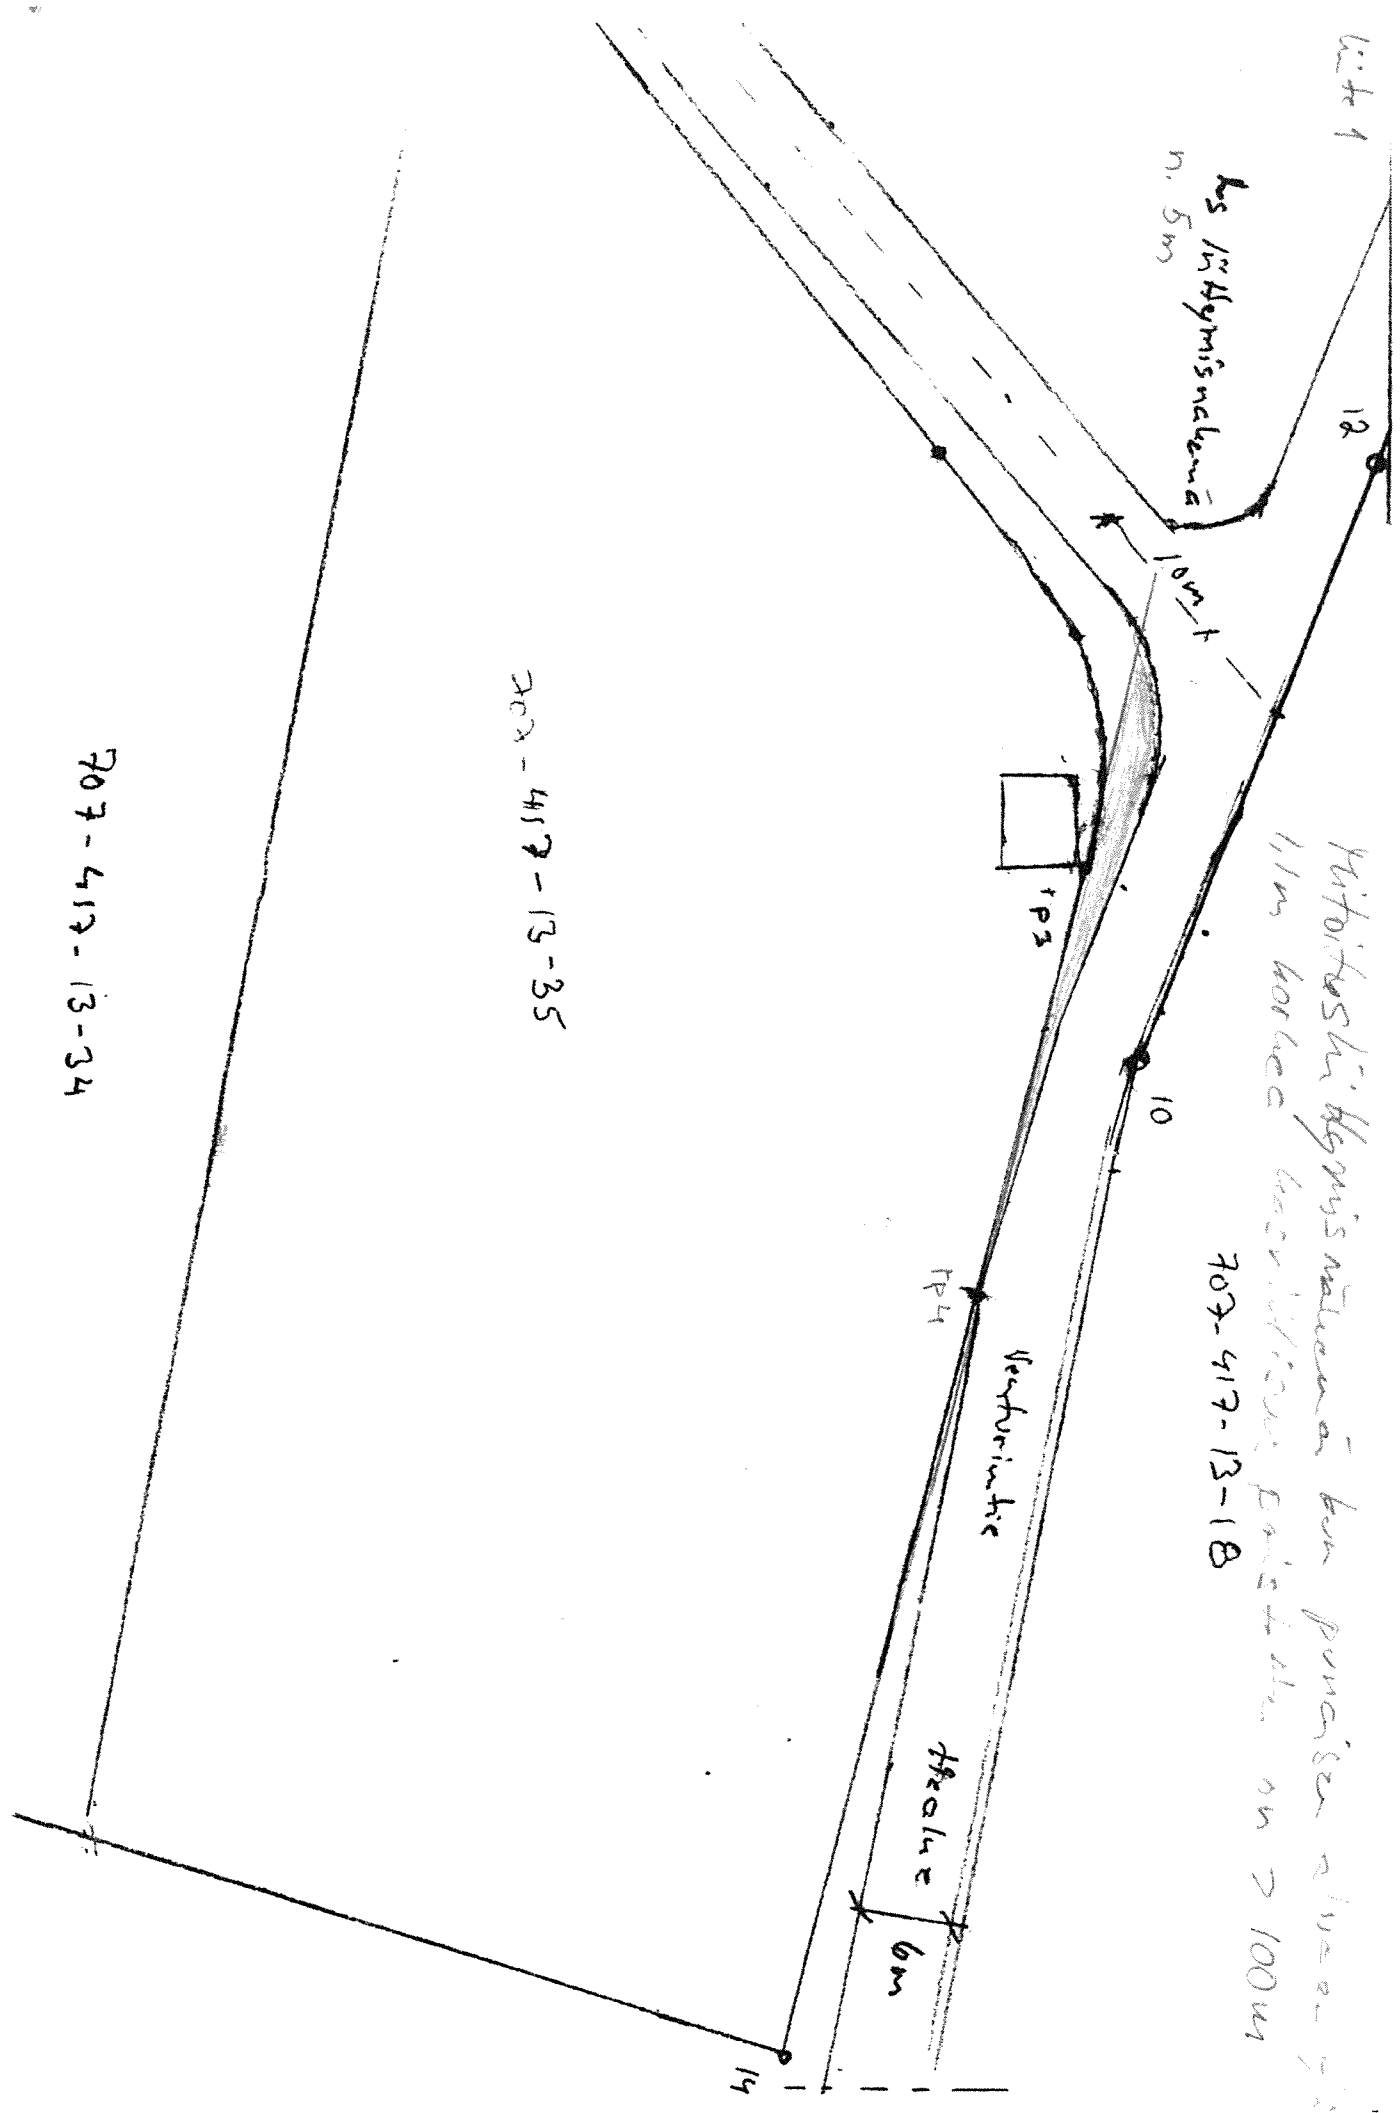


Viðfarðar lína Hymisnakenā þar þar sem áður var
lína þar sem lína Hymisnakenā þar þar sem áður var
707-417-13-18

707-417-13-35

707-417-13-34

Wkt 2

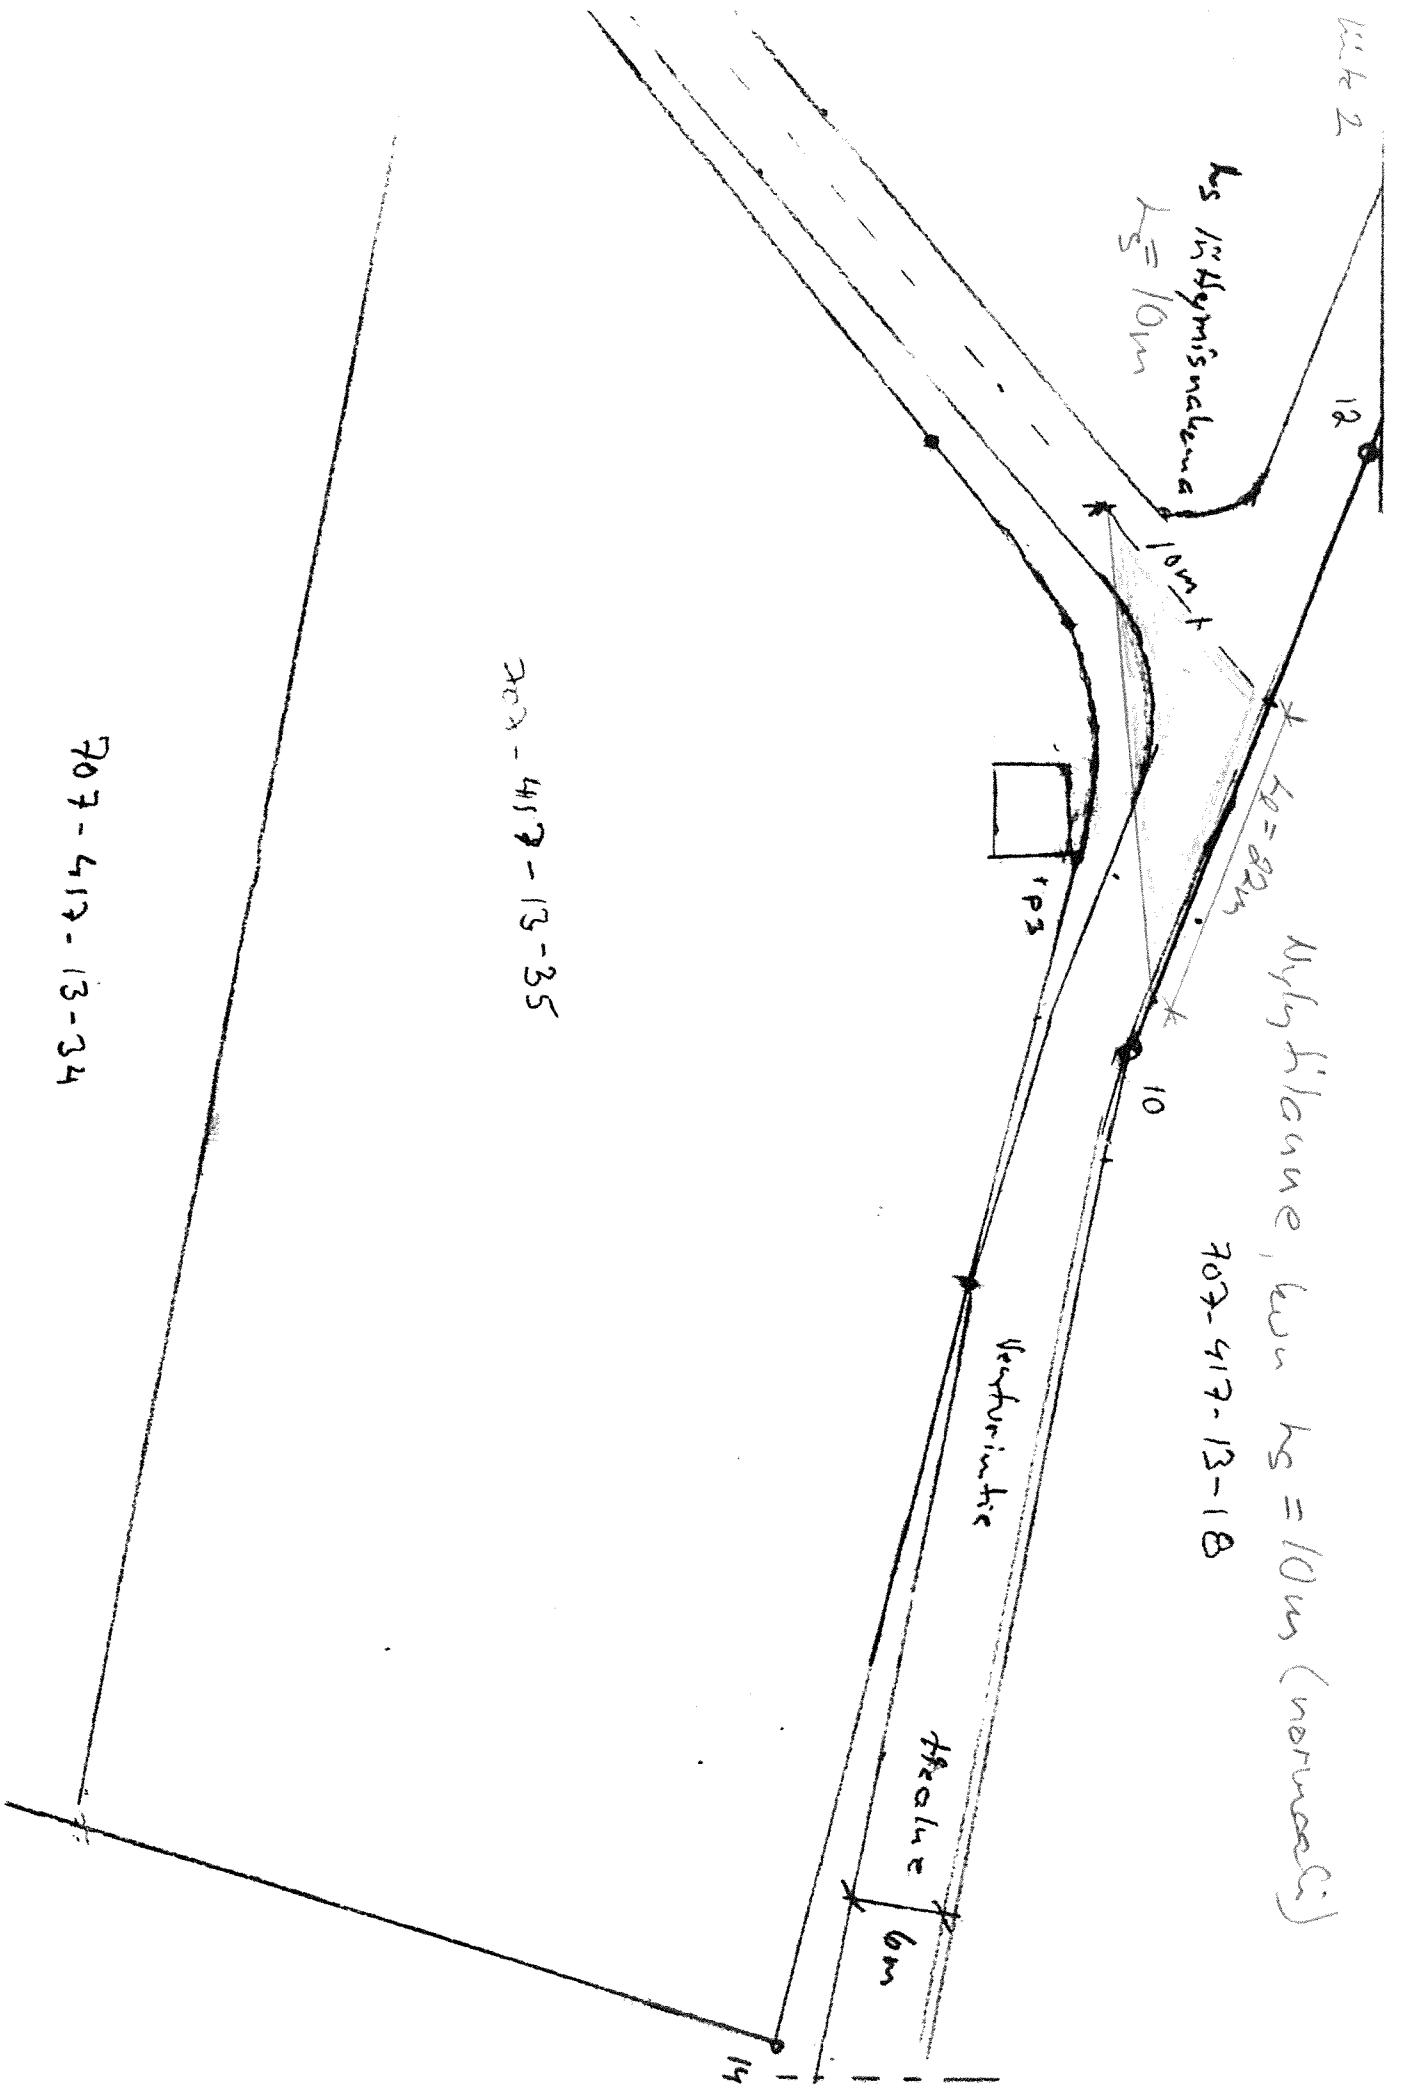


Wylhiane, $h_s = 10m$ (normal)

707-417-13-18

707-417-13-35

707-417-13-34

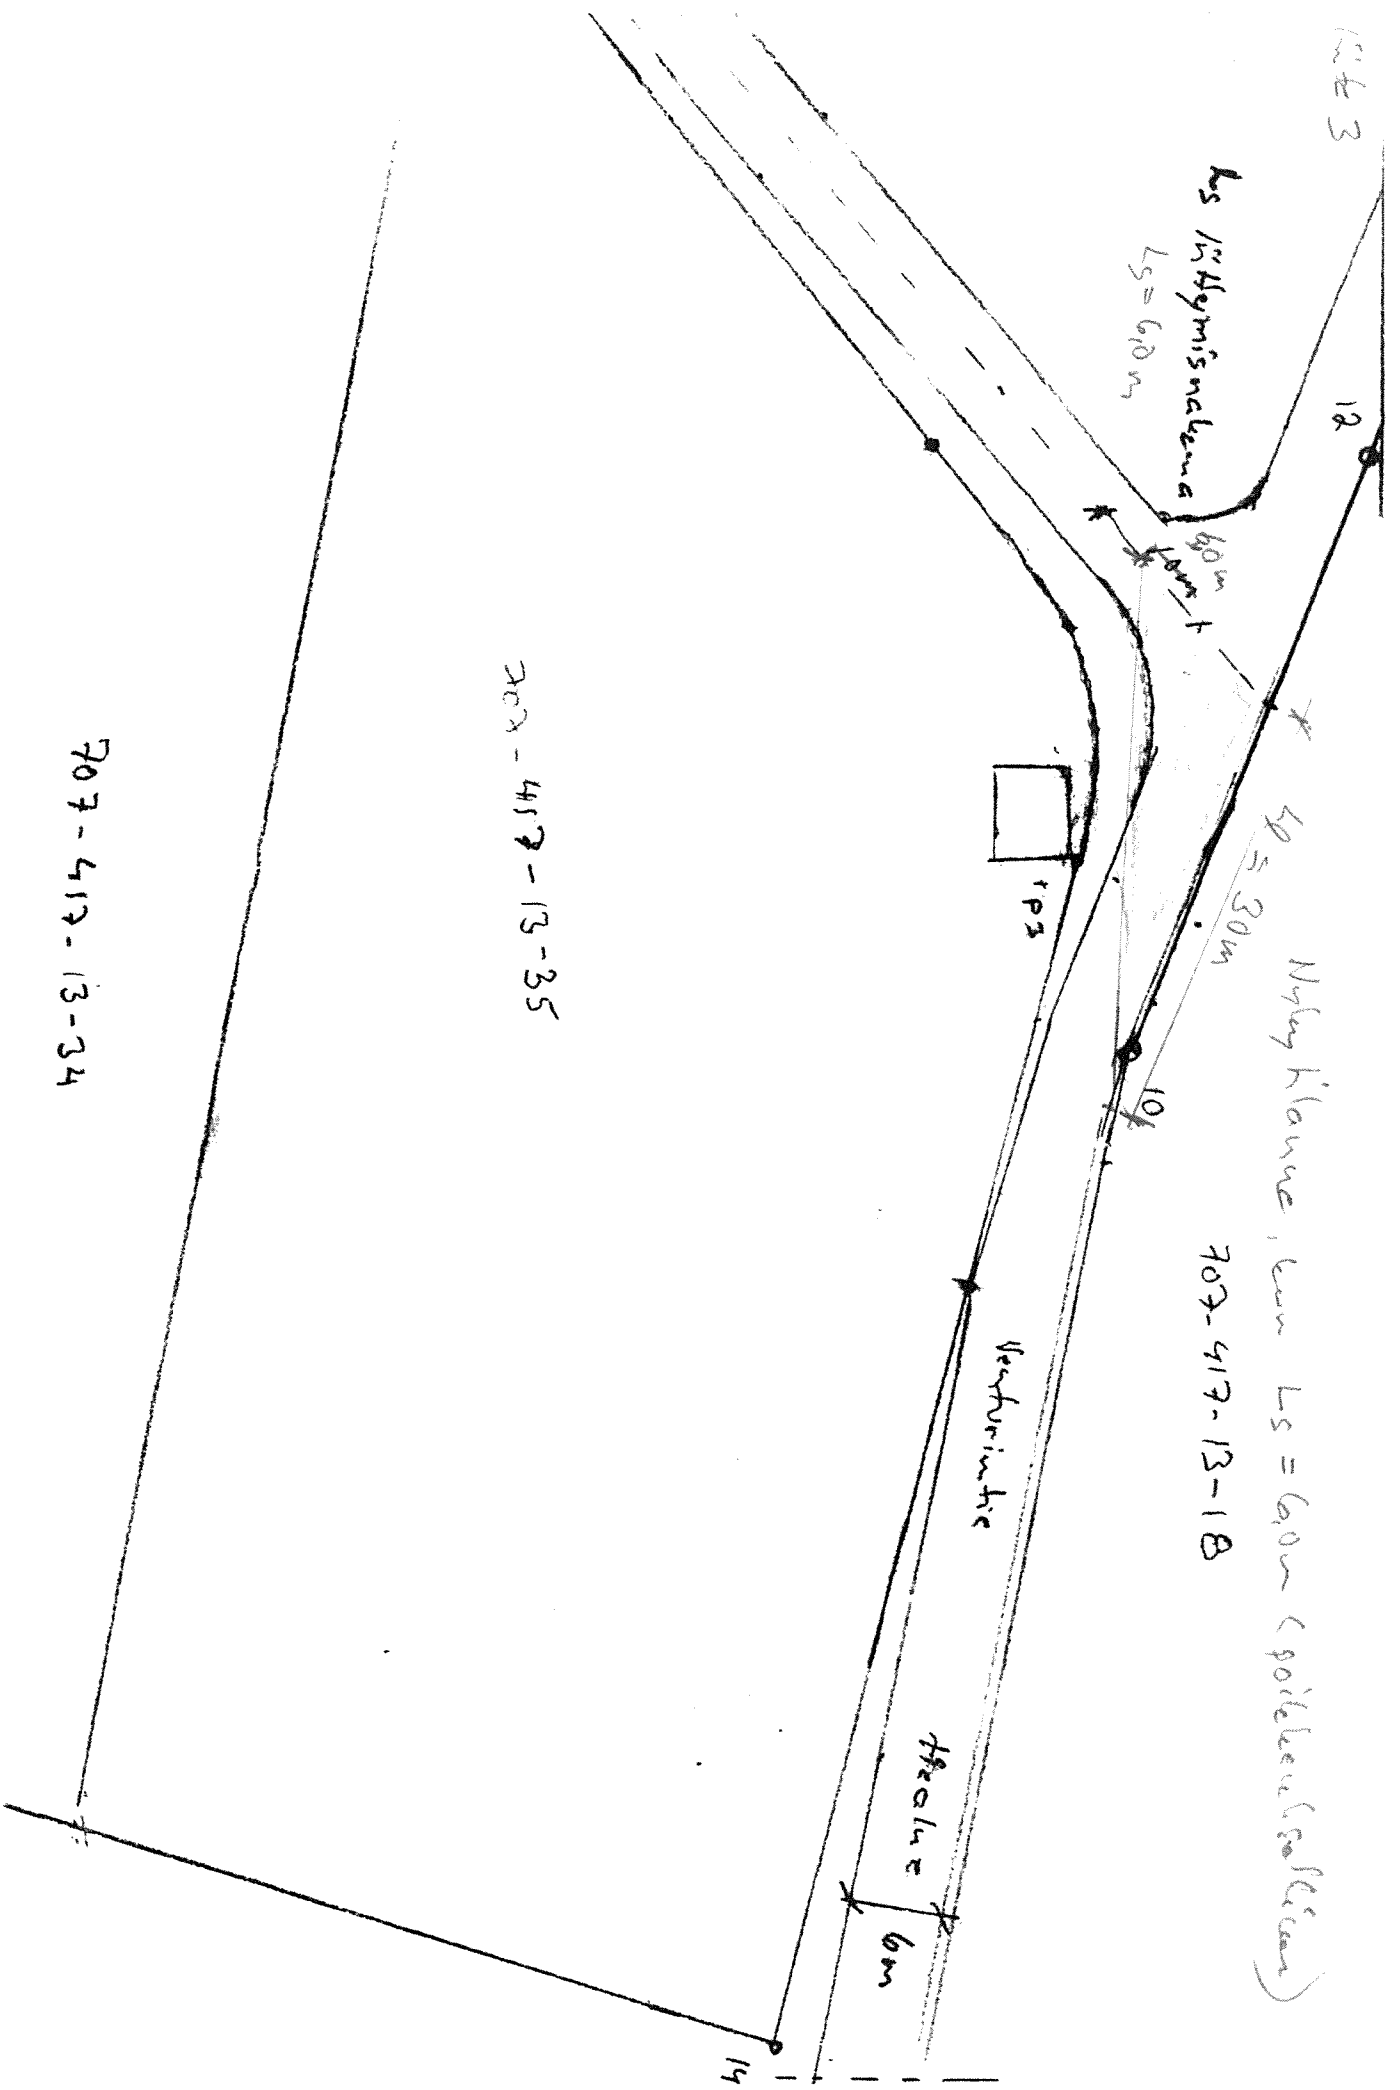

707-417-13-35


707-417-13-34

707-417-13-18


liite 4 Nähemäalue rasteroitu ilmakuvasta, kun kasvillisuus poistettu



v.2011 ilmakekuva

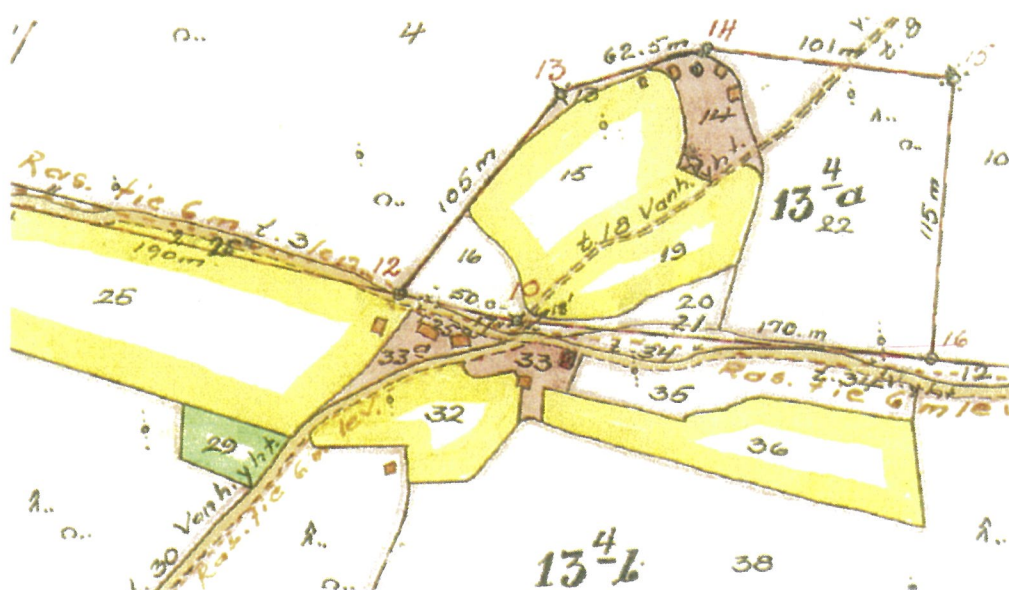

1961-04-17 lohkominen ark.tunnus 18:99-

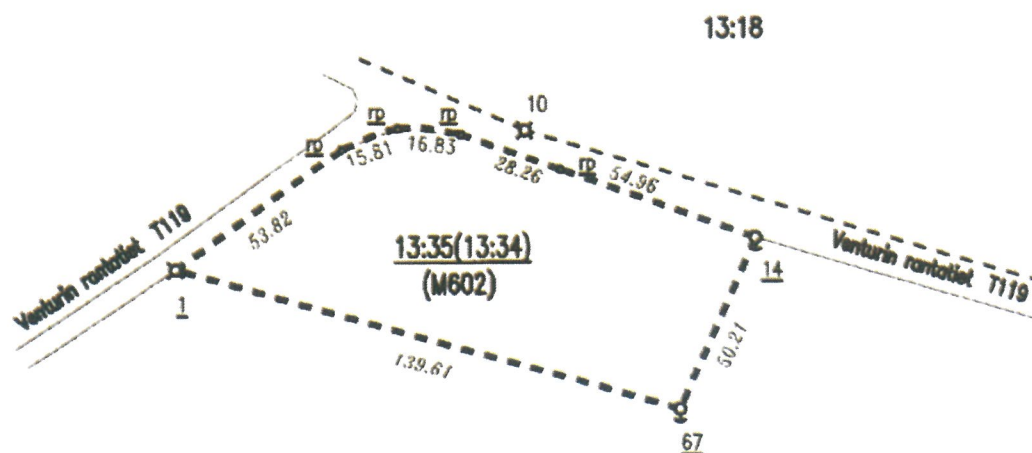


2001-09-07 lohkominen, ark.tunnus 707:2001:29

11
28.26
54.96
83.22

69.63

707-417-13-34 Mikkola

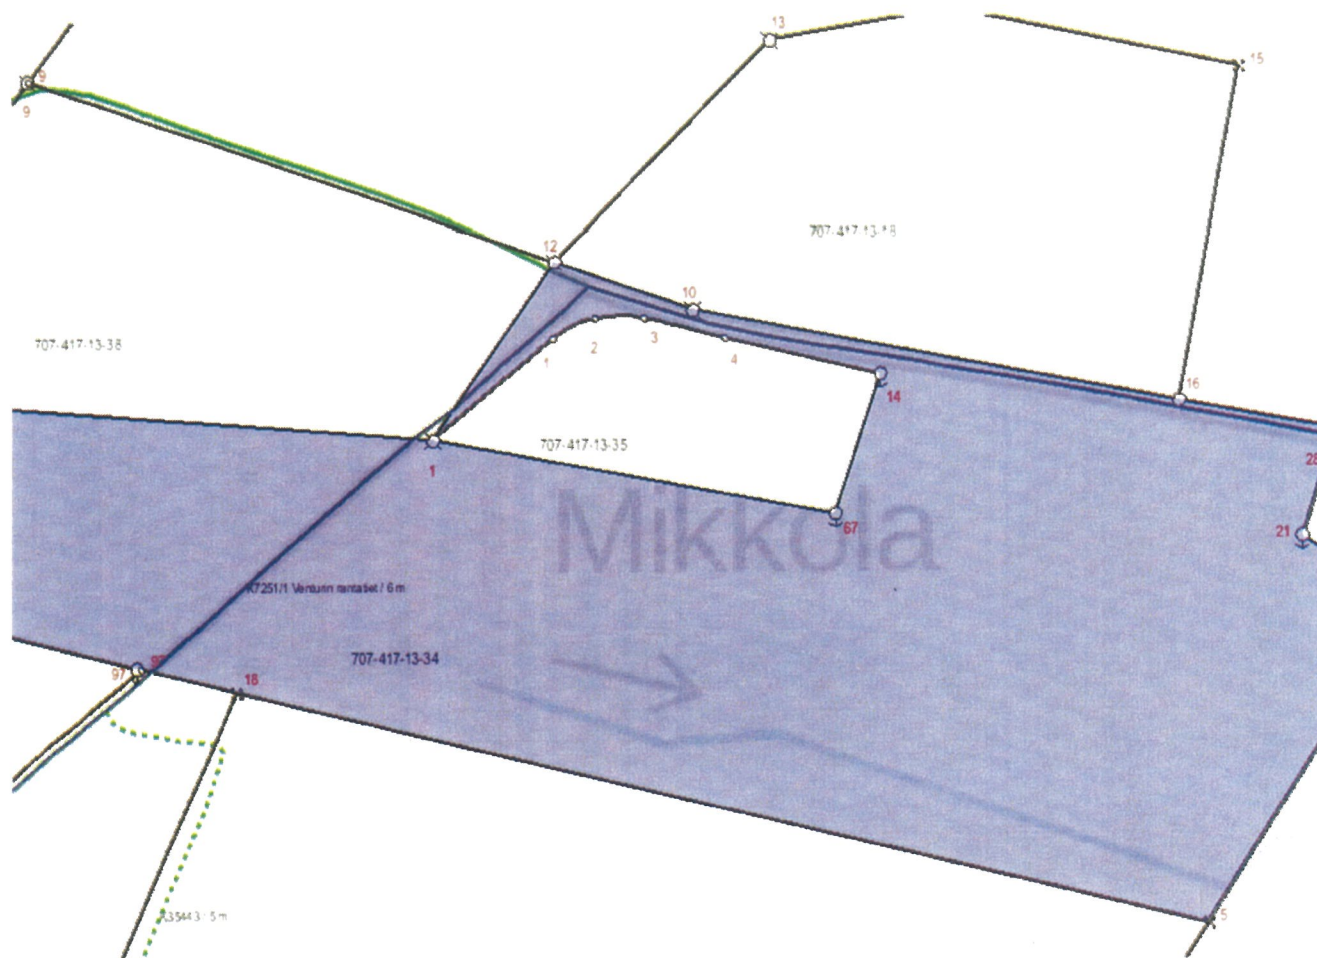


Yksitystien ja maantien liittymän näkemäalue

Yksitystien liittymästä on oltava esteetön näkemä maatielle ympäri vuoden. Kesällä vesakot on raivattava ja korkea heinäkasvillisuus niitettävä. Talvella liittymien näkemäesteiksi kasautuvia lumivalleja on madallettava. Liittymän näkemien kunnossapidosta vastaa yksityistien tiekunta tai liittymäluvan haltija. Maantieliittymissä vaadittavien näkemäalueiden mitoitus on esitetty liittymäluvassa.

Liittymisnäkemä sivutien suunnassa L_s (m)

	normaali	poikkeuksellinen
tulosuunnalla kärkikolmio		
• maaseudulla	20 m	15 m
• taajamassa	15 m	10 m
tulosuunnalla on STOP-merkki tai liittymä on vähäliikenteisen yksityisen tien liittymä	10 m	6 m
tontti- tai maatalousliittymä	6 m	

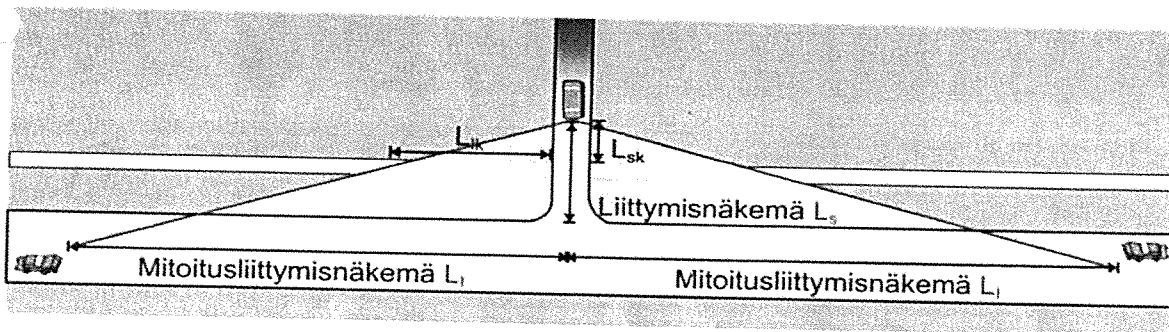

Mitoitus- Nopeus

Km/h

Mitoitusliittymisnäkemän vähimmäisarvo L_i (m)

normaali poikkeuksellinen

<30	60	40
40	80	60
50	105	80
60	130	100
70	160	120
80	200	150
90	230	190
100	270	240

Näkemien vähimmäisarvot kevytliikenneväylän kohdalla

- $L_{sk} \geq 10$ m, poikkeuksellisesti 6 m
- $L_{ik} \geq 20$ m

Silmäpisteen korkeus 1,1 m

