

KAAVATEIDEN PERUSKORJAUS 2020

Katusuunnitelma


Mäntytie, Kuusitie ja Lopinantie

- Olemassa oleva asfalttipäällyste jyrsitään
- Tehdään tarvittavat pohjanvahvistukset
 - o Teräsverkko 7/5-150/200-B500K
 - o Murske 0-35, n. 150 mm
- Uusi päällyste AB16/120, n. 50 mm
 - o Päällystetyn ajoradan leveys Mäntytiellä ja Kuusitiellä n. 5 m, Lopinantiellä n. 3 m
- Mahdollisten putkistojen tai rumpujen aiheuttamat epätasaisuudet korjataan tarvittaessa siirtymäkiilarakenteilla sekä tierakenteeseen jääneet kivet poistetaan.
- Tien keskilinjan korkeusasema nousee nykyisestä liittymien kohdalla keskimäärin 100-150 mm, kuitenkin korkeintaan 200 mm.
- Tien linjaus ei muutu peruskorjauksen yhteydessä

LIITTEET


Liite 1. Karttaliitteet

Liite 2. Tyyppipoikkileikkaukset

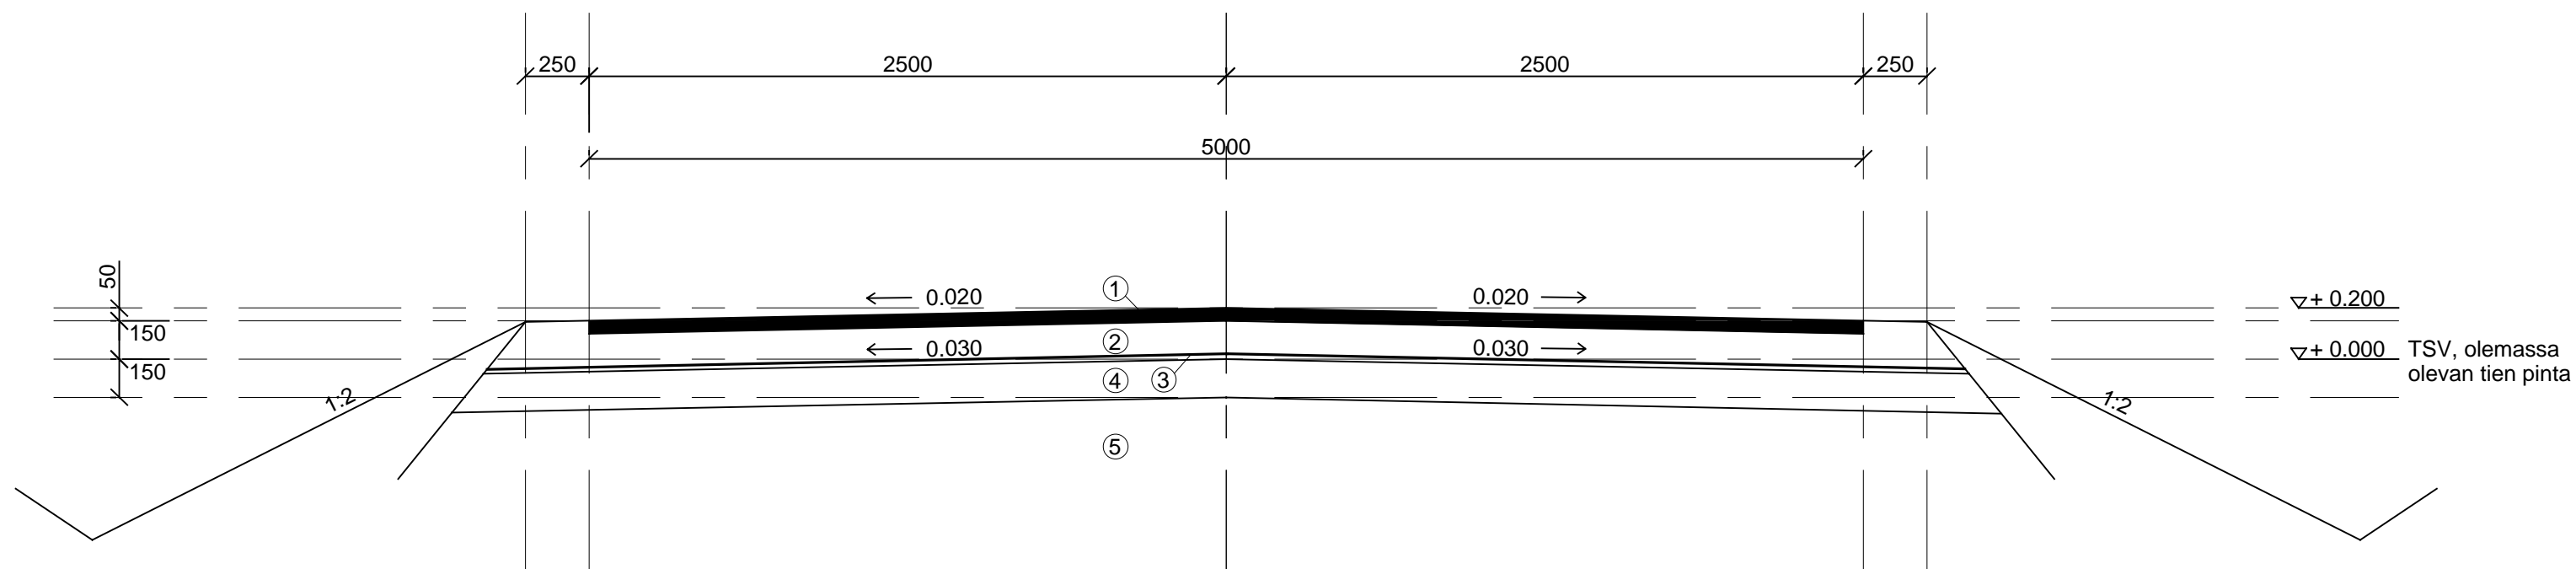

- 1 Asfalttibetoni AB16/120, n. 50mm
- 2 Murske 0-35mm, n. 150mm
- 3 Teräsverkko, 7/5-150/200-B500K, (vanha TSV)
- 4 Vanhan pinnan sekoitusjyrsintä, n. 150mm
- 5 Olemassa olevat rakennekerrokset

TOHMAJÄRVEN KUNTA Tekninen toimisto	
Mäntytie ja Kuusitie	
Tyypipoikkileikkaus	Mk 1:25
	Pvm. 17.2.2020
	Piirr. nro 1/1

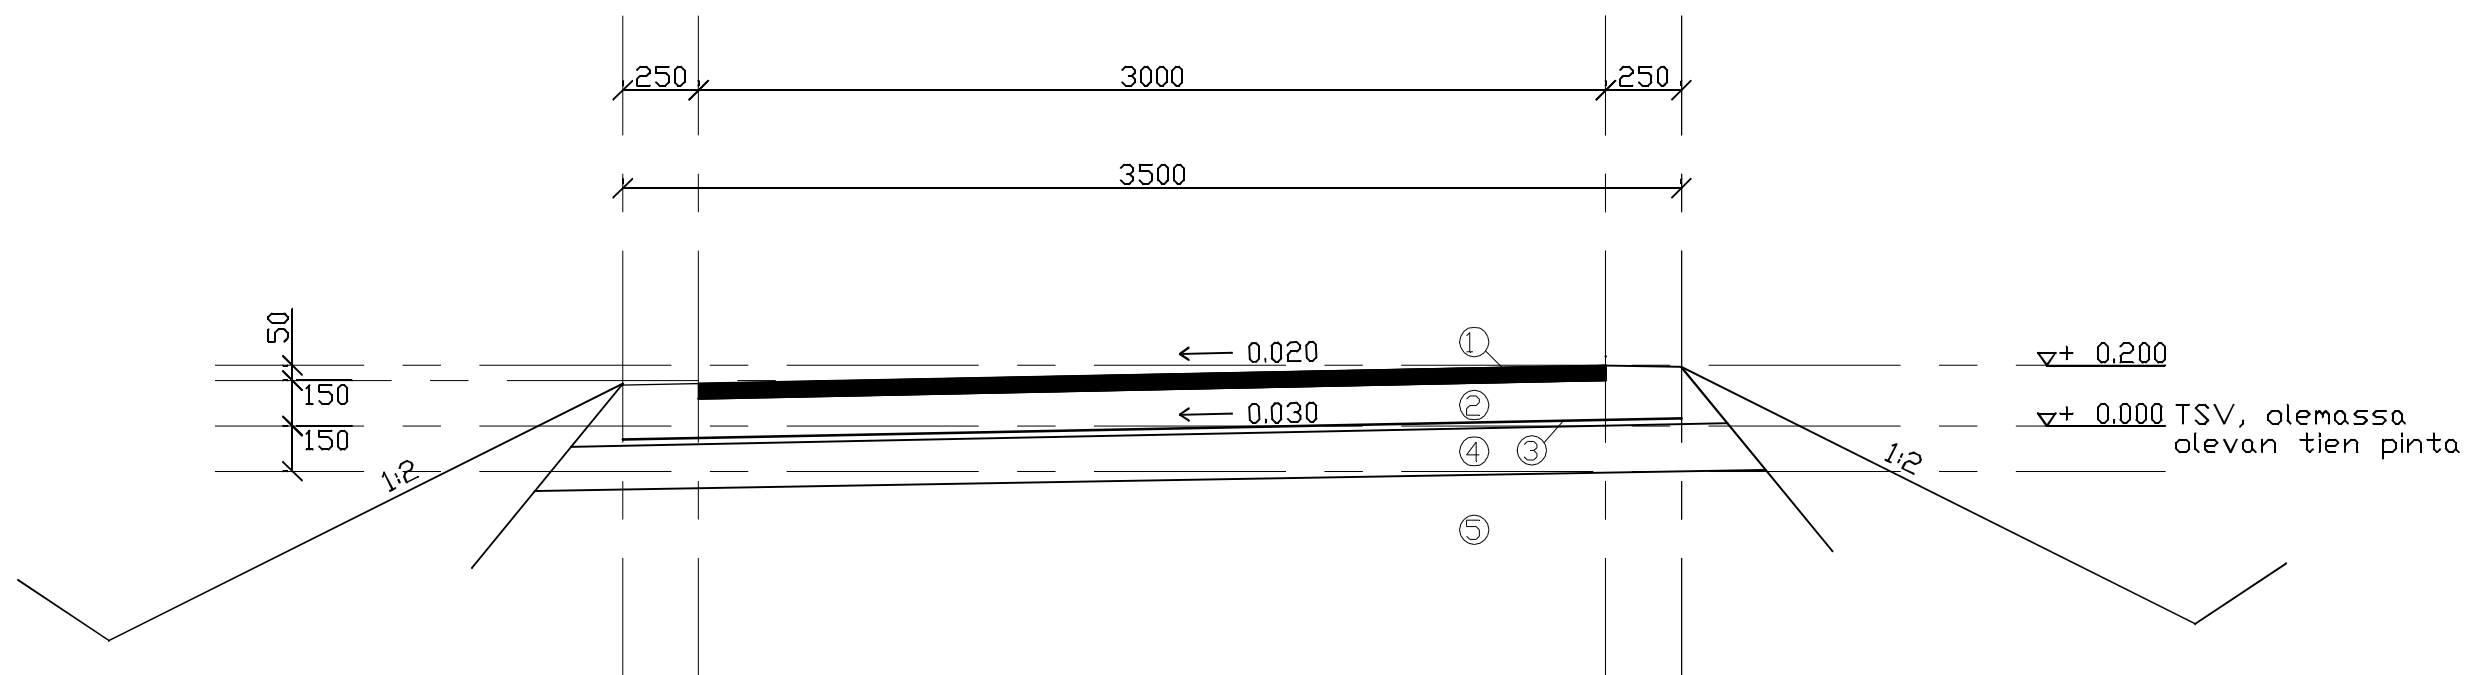

- 1 Asfalttibetoni AB16/120, n. 50mm
- 2 Murske 0-35mm, n. 150mm
- 3 Teräsverkko, 7/5-150/200-B500K, (vanha TSV)
- 4 Vanhan pinnan sekoitusjyrsintä, n. 150mm
- 5 Olemassa olevat rakennekerrokset

TOHMAJÄRVEN KUNTA Tekninen toimisto	
Lopinantle	
Tyypipoikkileikkaus	Mk 1:25
	Pvm. 17.2.2020
	Piirr. nro 1/1