


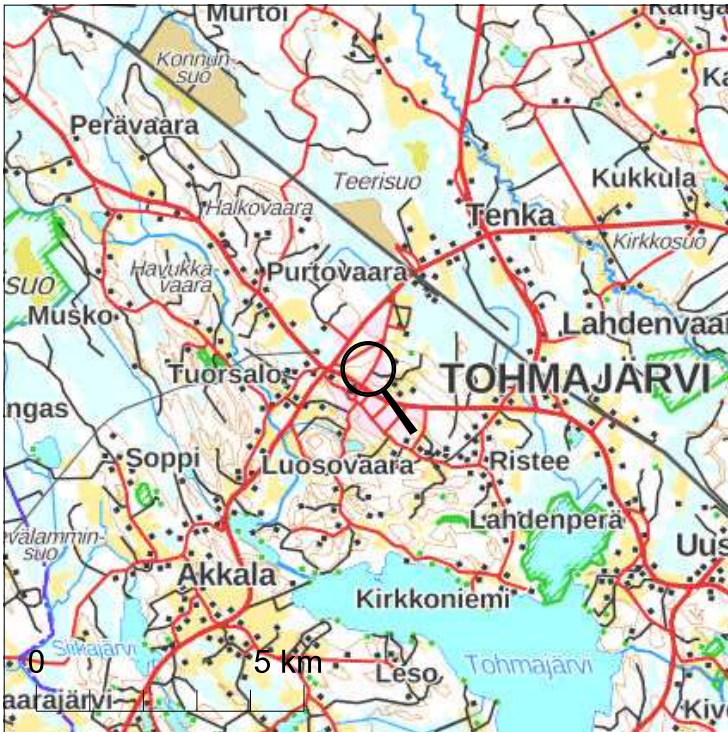


Kiinteistötunnus: 848-406-41-62
 Nimi: PÄIVÄKOTI
 Rekisteriyksikkölaji: Tila
 Kunta: Tohmajärvi (848)
 Palstojen lukumäärä: 1

Rekisteriyksikön alueella on asemakaava.

Tulostettu kiinteistötietojärjestelmästä 15.9.2021.

Kiinteistörekisterin tiedoissa voi olla puutteita ja epätarkkuuksia.
 Rekisteriyksikön tarkka alueellinen ulottuvuus selviää
 toimitusasiakirjoista ja maastosta. Rekisteritiedoista katso tarkemmin
www.maanmittauslaitos.fi/rekisteritiedot.

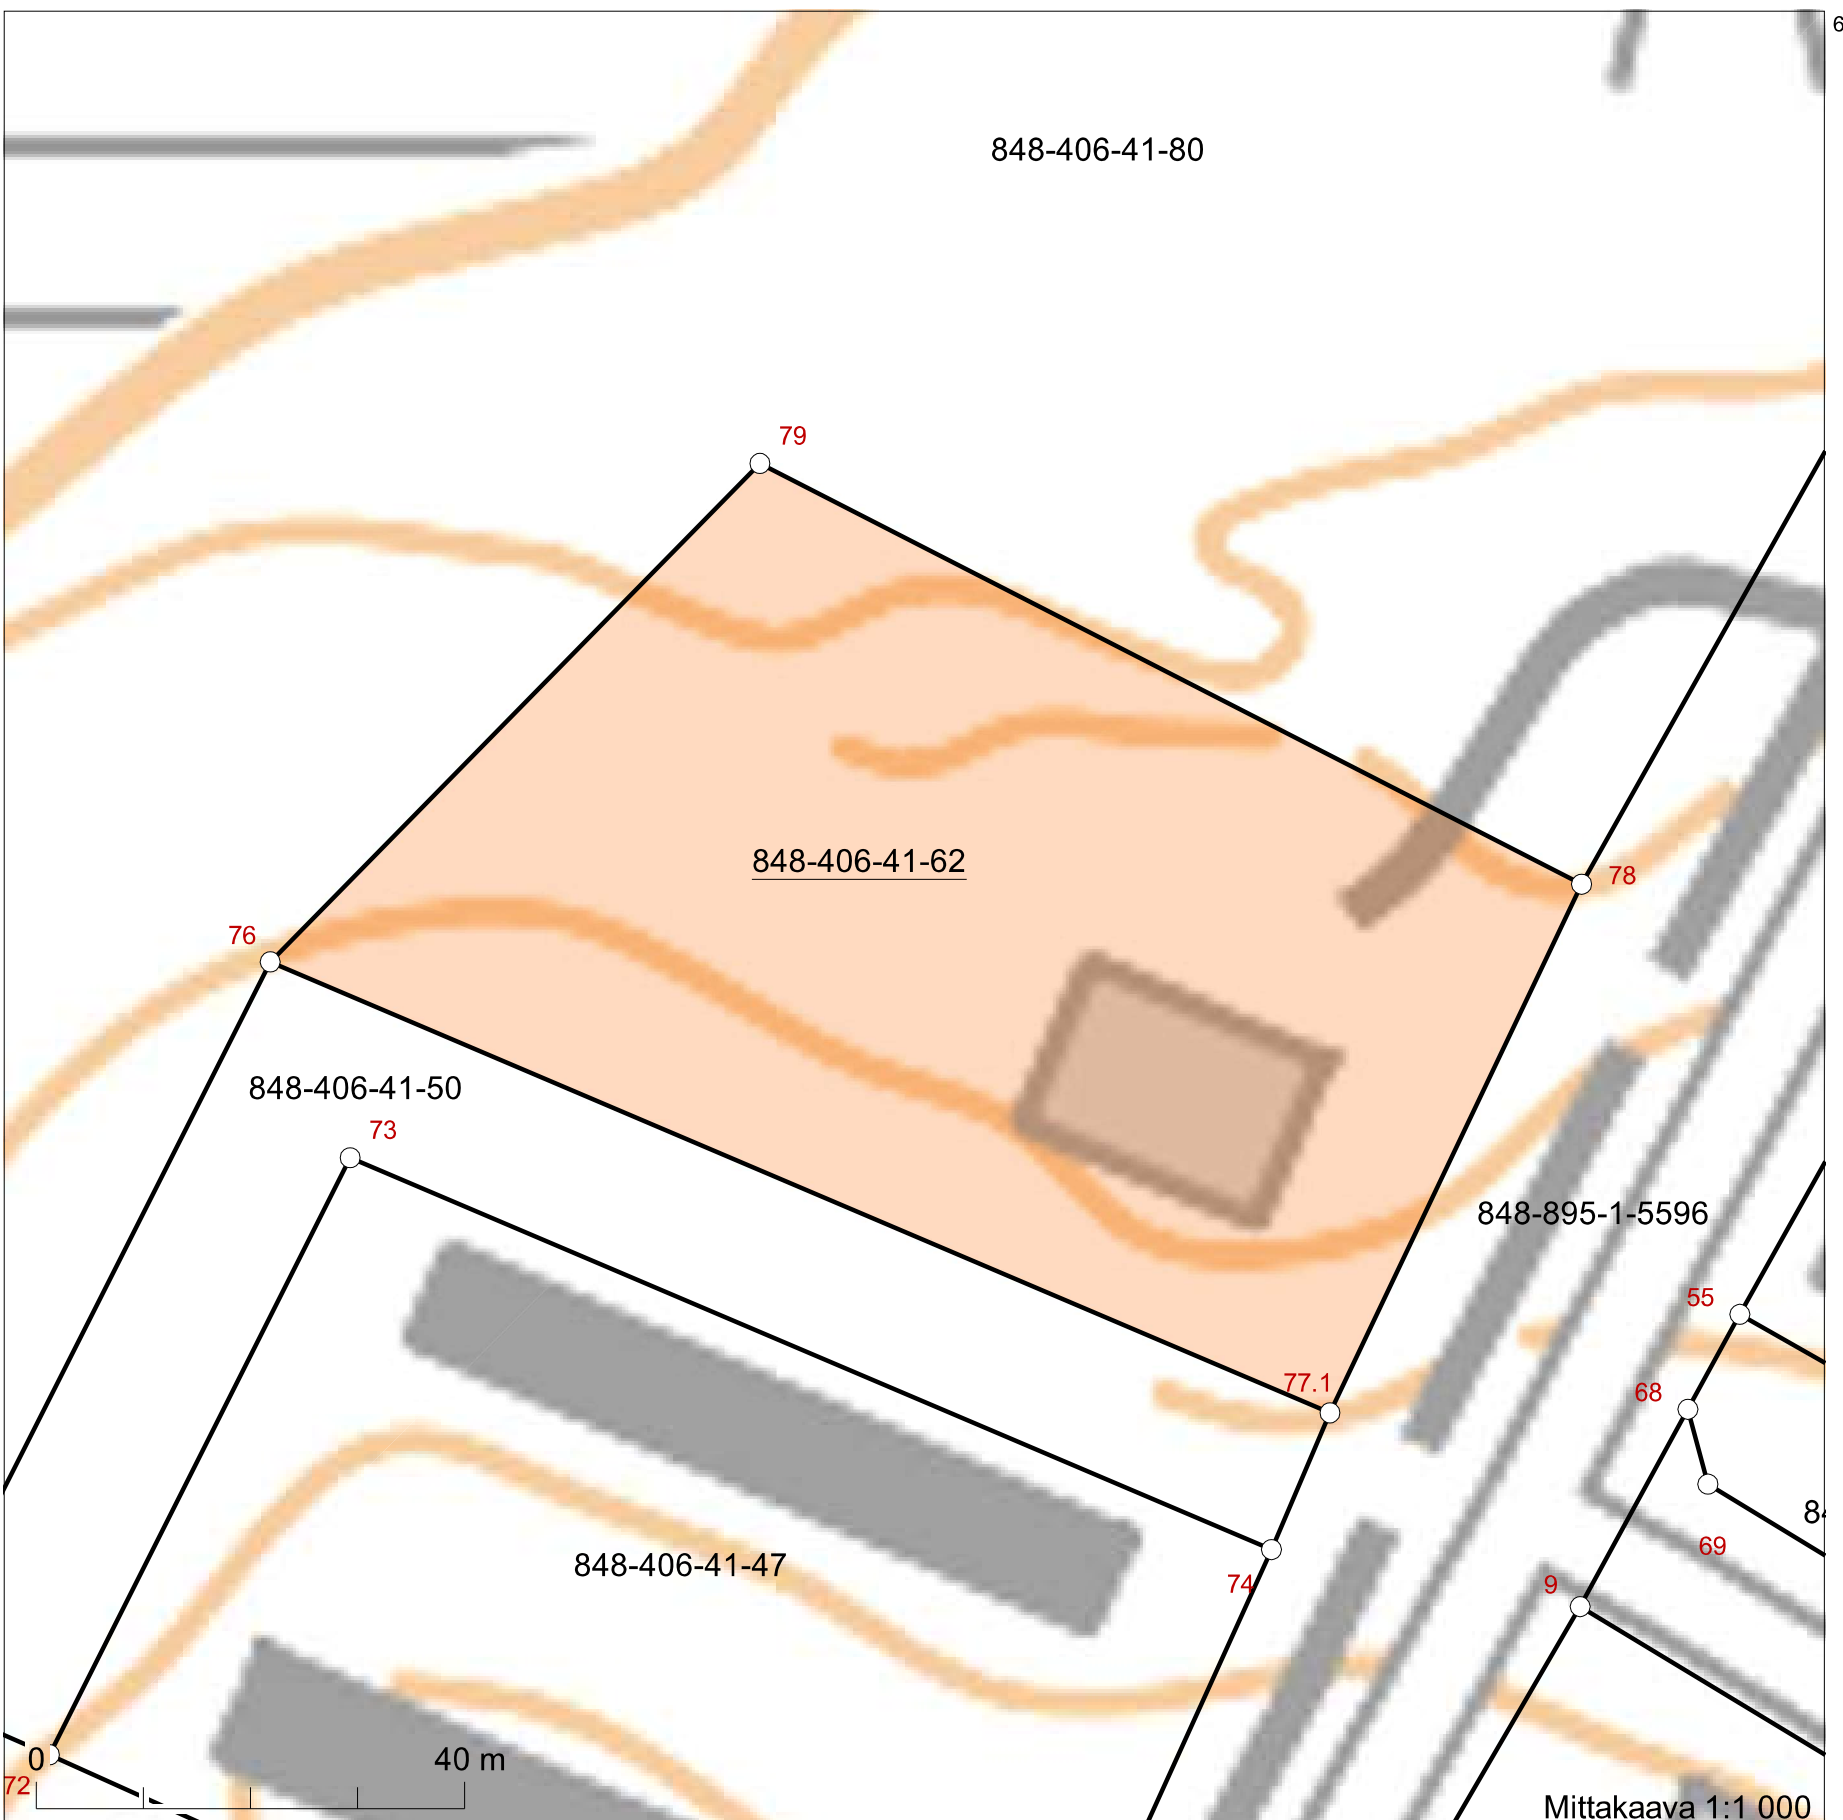

6904259

6904089