



Etelä


- 1 Julkisivu, Pulverimaalattu, Vaalea Harmaa, RR21 tai vastaava
- 2 Listat, Ovet, Ikkunakarmit, Julkisivun LVI Laitteet ja Vesikaton varusteet, Pulverimaalattu, Tumma harmaa, RR23 tai vastaava
- 3 Sokkeeli, Betoni, Harmaa
- 4 Portaat ja terästasot, Kuumasinkitty teräs, Harmaa
- 5 Vesikatto, Konesaumattu pelti, Tumma harmaa, RR23 tai vastaava

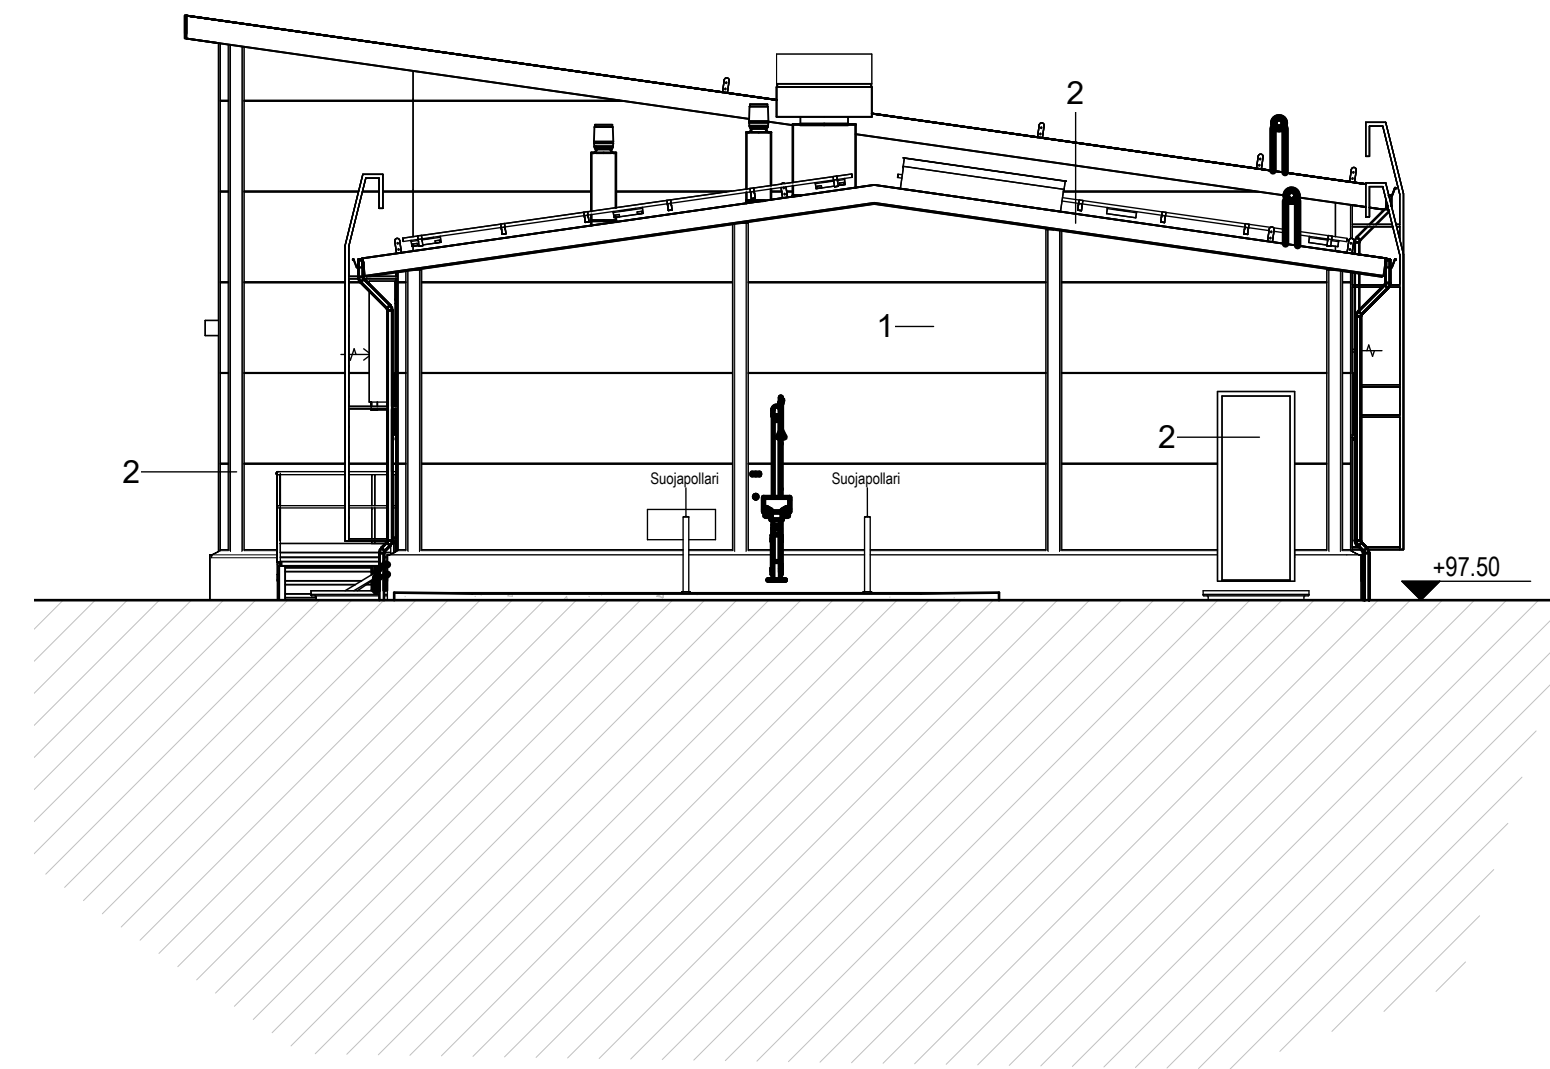

Länsi

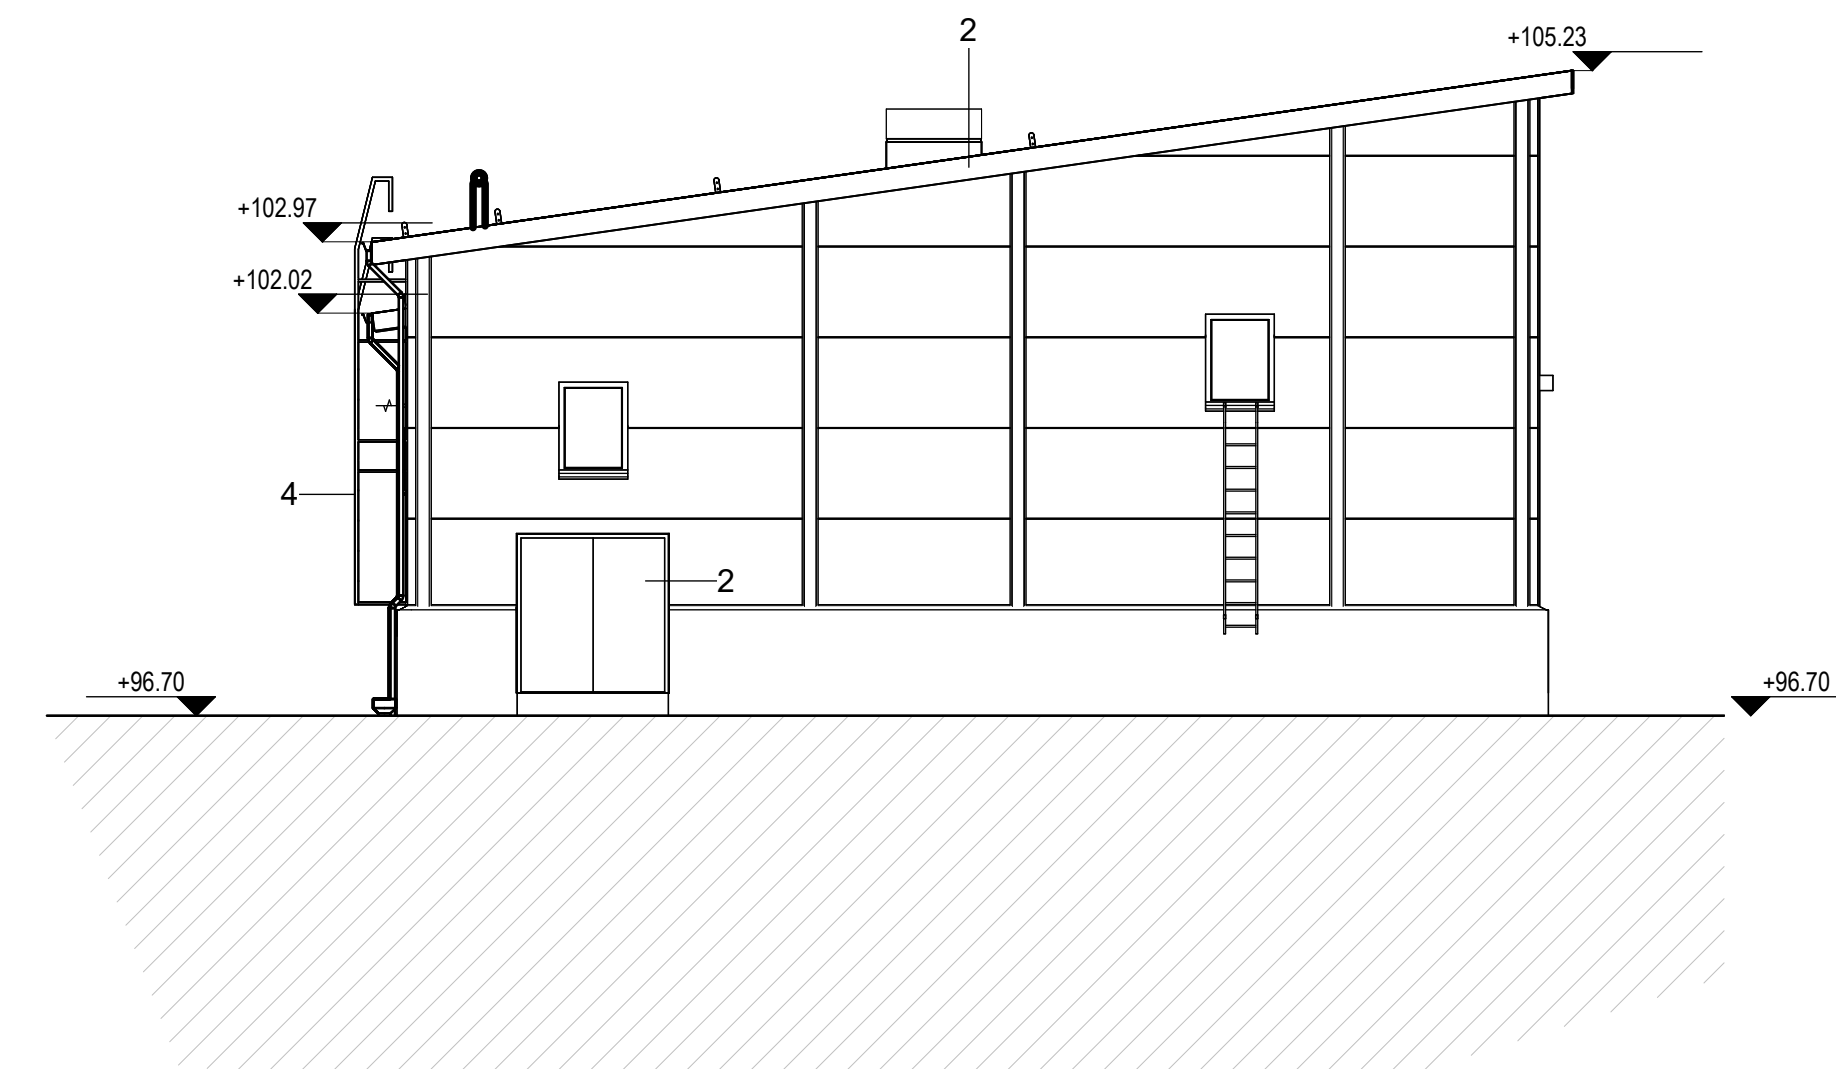

Itä

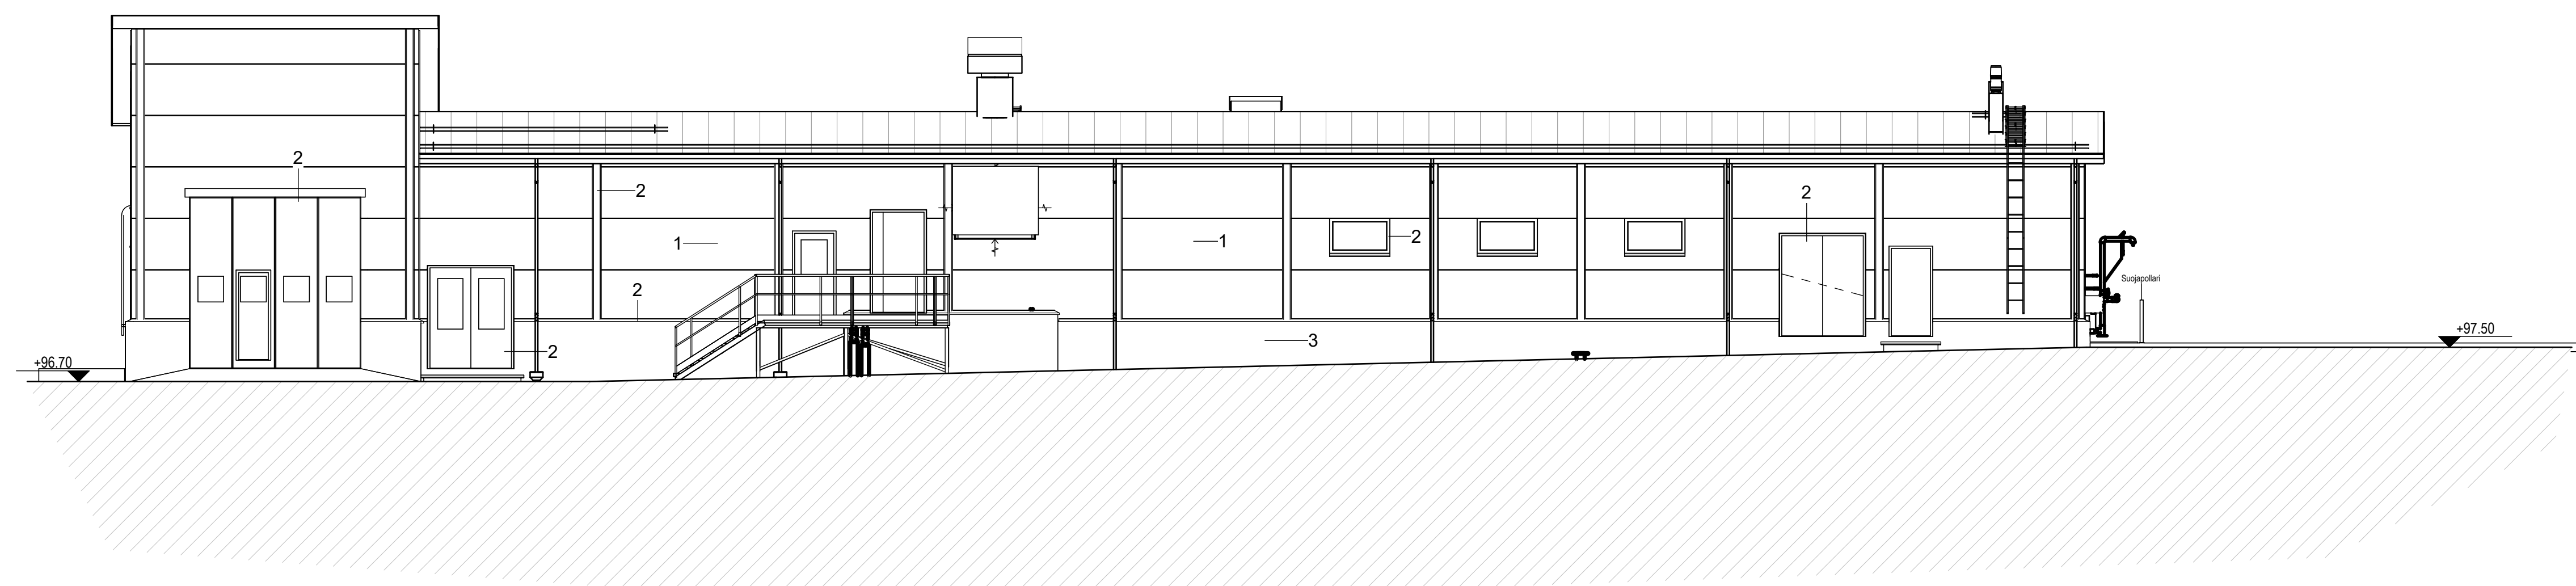

Pohjoinen

Tasokoordinaatio ETRS-GK25
Korkeusjärjestelmä N2000

Tunnus Päiväys Muutos Muuttanut

K.osa/Kyys	Korttel/Tila	Tontti/Rno	Viranomaisen merkintä	
848-406	76	45		
Rakennusnumero	Rakennuskohteen nimi ja osoite		Piirustustyyppi	Juokseva no
UUDISRAKENNUS	TOHMAJÄRVEN JÄTEVEDENPUHDISTAMO		Piirustuksen sisältö	Mittakaava
RAK A - Prosessirakennus	82600 Tohmajärvi		Julkisivut	1:100
RAMBOLL Ramboll Finland Oy Rasehallintokatu 3 02061 Espoo puh. 020 755 611 etunimi.sukunimi@ramboll.fi			Suunn.ala	Työnumero
			105	1510078432
Suunnittelija (nimi, sukunimi, alku- ja jälleimerkki)			Päiväys	Muutos
Marko Pellonpää Ins. (AMK) <i>Marko Pellonpää</i>			JAKAA	NIKO
				15.12.2023