


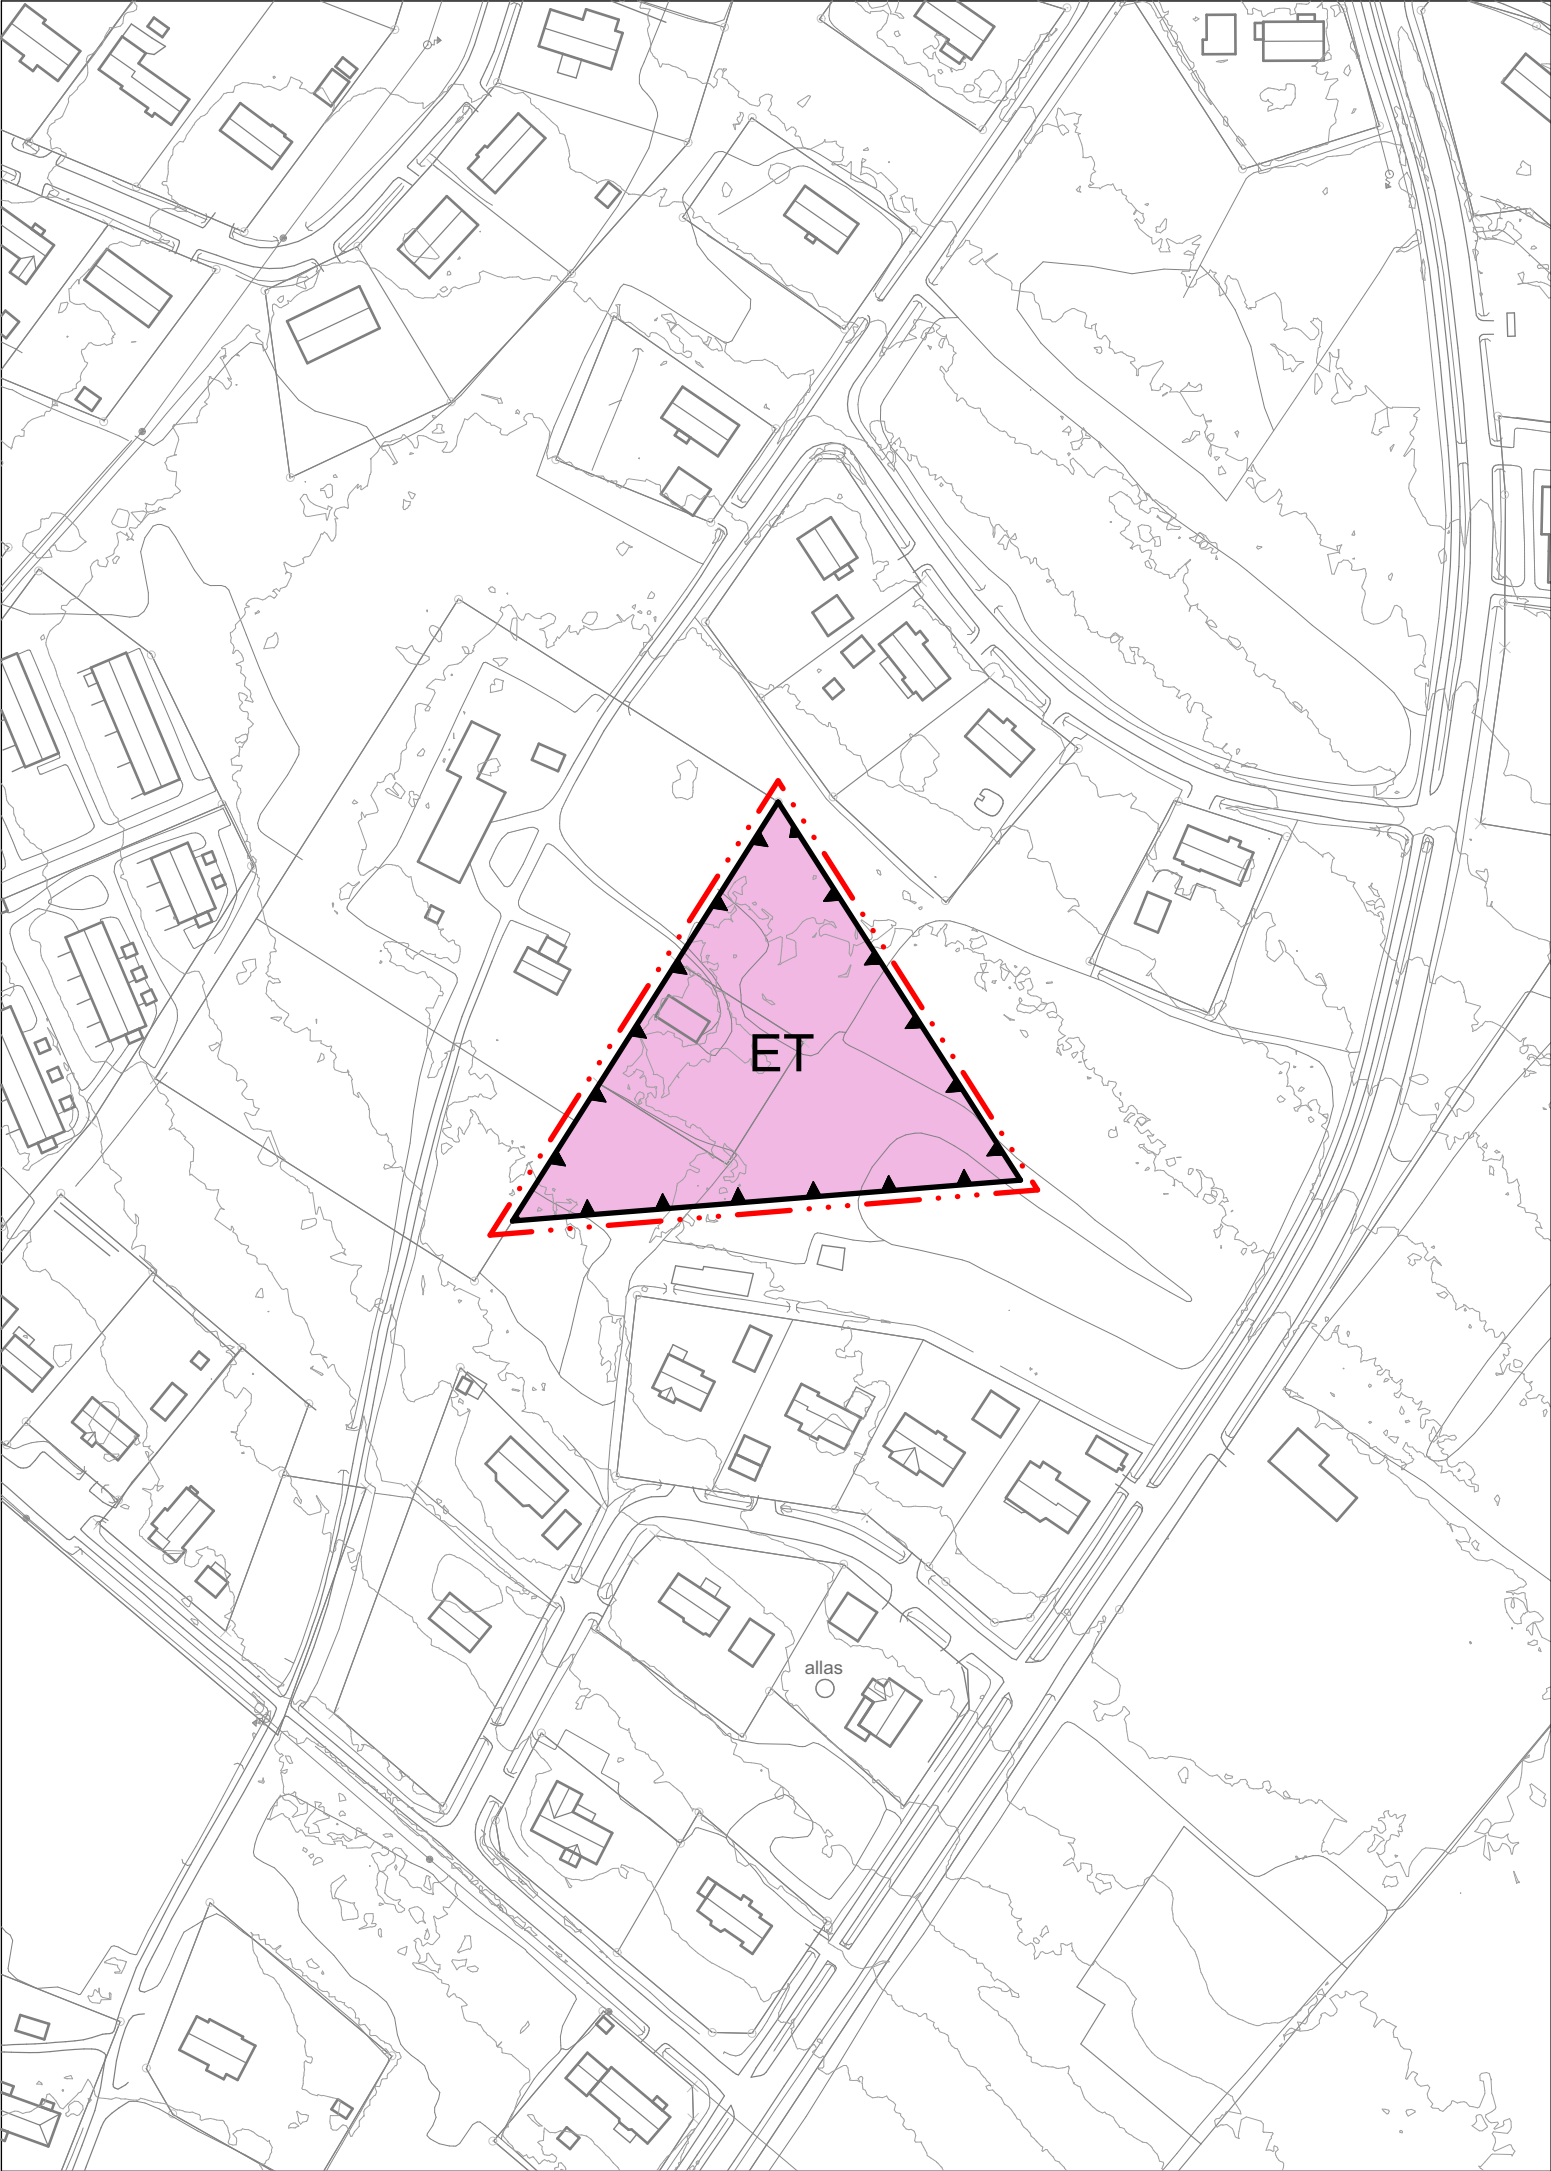

TOHMAJÄRVEN KUNTA

POSTILANMÄEN LINKKIMASTON

ASEMAKAAVAMUUTOS

Asemakaava koskee yhdyskuntateknistä huoltoa palvelevien rakennusten ja laitosten aluetta, maatalousaluetta sekä lähivirkistysaluetta.

Asemakaavalla muodostuu yhdyskuntateknistä huoltoa palvelevien rakennusten ja laitosten alue.

Kaavamerkinnot ja määräykset

- ET

Yhdyskuntateknistä huoltoa palvelevien rakennusten ja laitosten alue.
- 3 m kaava-alueen rajan ulkopuolella oleva viiva.
- Korttelin, korttelinosan ja alueen raja.

Pohjakartta täyttää alueidenkäyttölain 54a §:n vaatimukset.

Luonnos nähtävillä		x.x.xxxx
Kunnanhallitus		x.x.xxxx
OAS nähtävillä		x.x.xxxx
Vireilletulo		29.9.2025 § 216
		Päiväys
		Mittakaava
		15.12.2025
		1:2000
Tohmajärvi		
Postilanmäen linkkimaston asemakaavamuutos		
		kaavan laatija:
		Piirtänyt:
		Lotta Syväniemi
		Amanda Simola
		YKS 771
		SITOWISE