


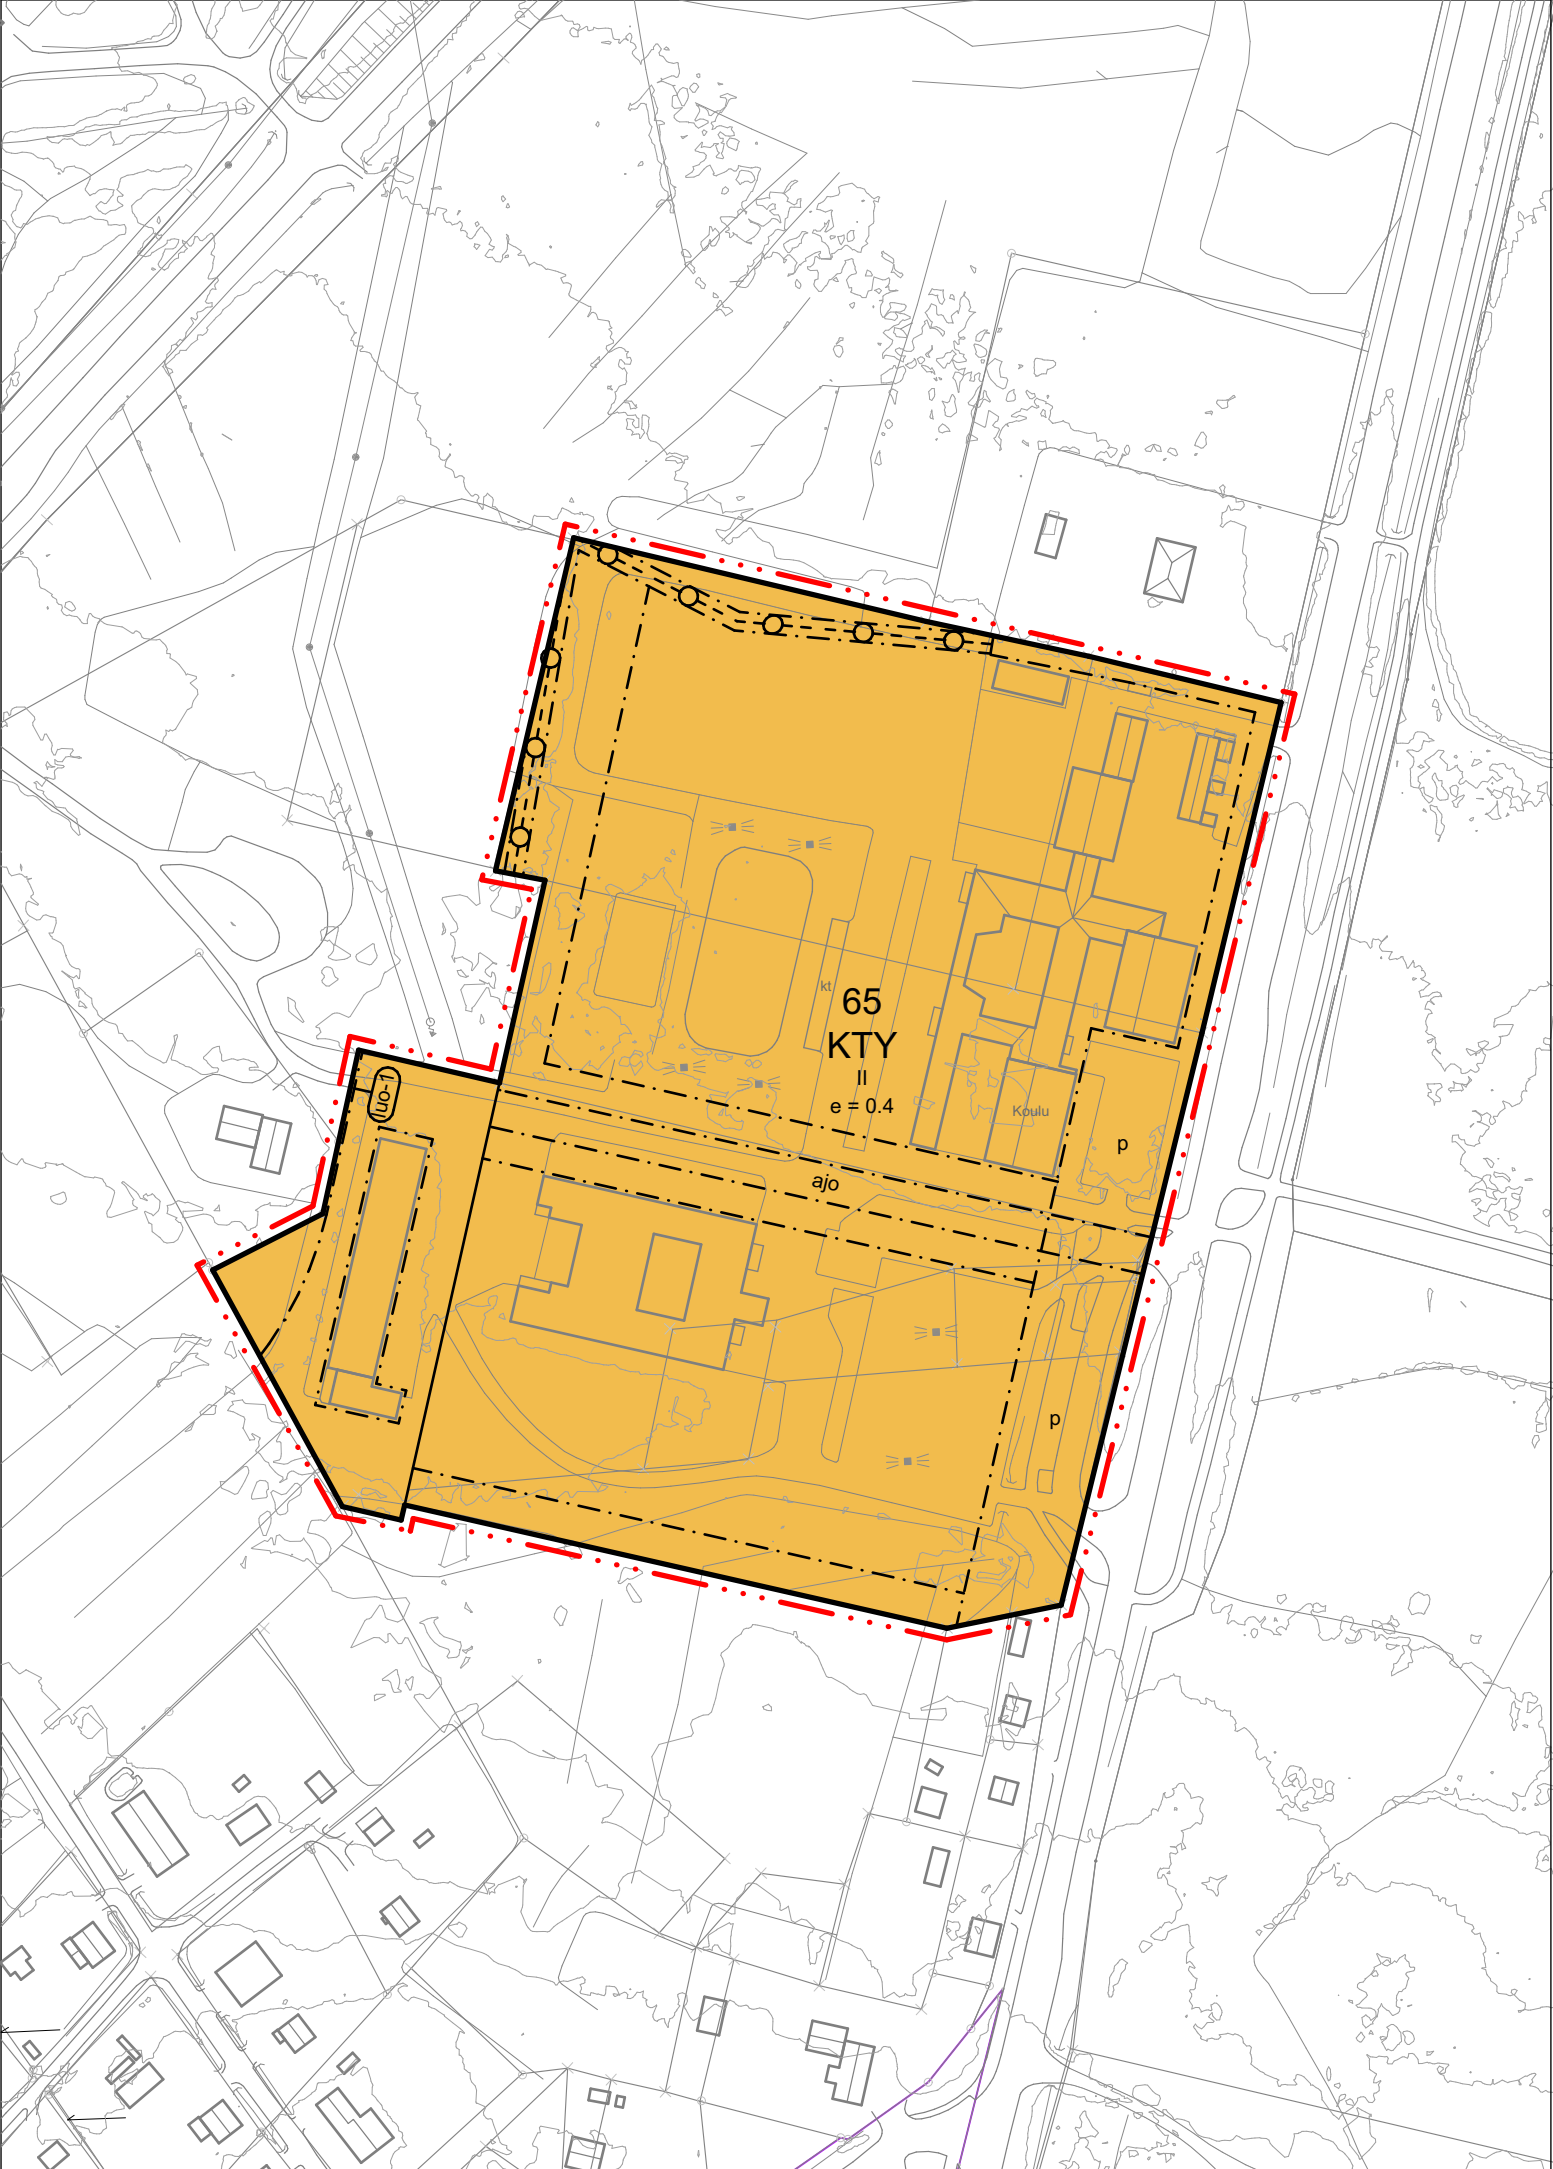

Kaavamerkinnät ja määräykset

- KTY

Liike- ja toimitilarakennusten korttelialue, jonne saa sijoittaa ympäristöhäiriötä aiheuttamattomia teollisuus- ja varastorakennuksia.
- 3 m kaava-alueen rajan ulkopuolella oleva viiva.
- Korttelin, korttelinosan ja alueen raja.
- Tontin raja.
- 65

Korttelin numero.
- II

Roomalainen numero osoittaa rakennusten, rakennuksen tai sen osan suurimman sallitun kerrosluvun.
- e = 0.4

Tehokkuusluku eli kerrosalan suhde tontin pinta-alaan.
- Rakennusala.
- p

Pysäköimispaikka.
- ajo

Ajoyhteys.
- Maanalaista johtoa varten varattu alueen osa.
- luo

Luonnon monimuotoisuuden kannalta erityisen tärkeä alue.
Alue on liito-oravien elinympäristöä. Alueen metsänhoitotoimenpiteissä tulee ottaa huomioon liito-oravien elinympäristön säilyttäminen. Erityisesti tulee säilyttää järeitä haapoja ja kuusia.

TOHMAJÄRVEN KUNTA
ENTISEN TIETÄVÄISEN KOULUKESKUKSEN
ASEMAKAAVAMUUUTOS

Asemakaavamuutos koskee korttelia 65.

Asemakaavalla muodostuu kortteli 65.

Pohjakartta täyttää alueidenkäyttölain 54a §:n vaatimukset.

Luonnos nähtävillä	x.x.xxxx	
Kunnanhallitus	x.x.xxxx	
OAS nähtävillä	x.x.xxxx	
Vireilletulo	28.6.2021 § 264	
	Päiväys 15.12.2025	Mittakaava 1:2000
Tohmajärvi Entisen Tietäväisen koulukeskuksen asemakaavamuutos	kaavan laatija: Piirtänyt: Lotta Syväniemi Amanda Simola YKS 771	

