



Tasausviivan korkeus





Maanpinnan korkeus

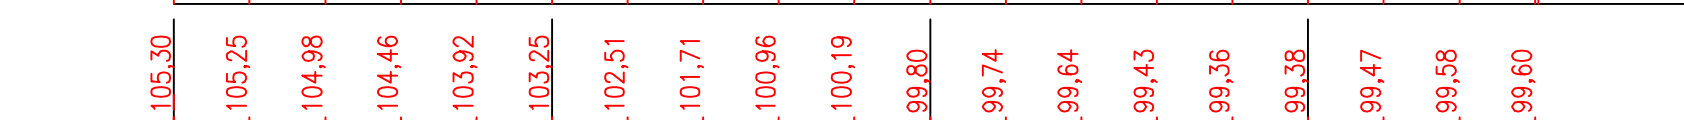

Kaarevuus

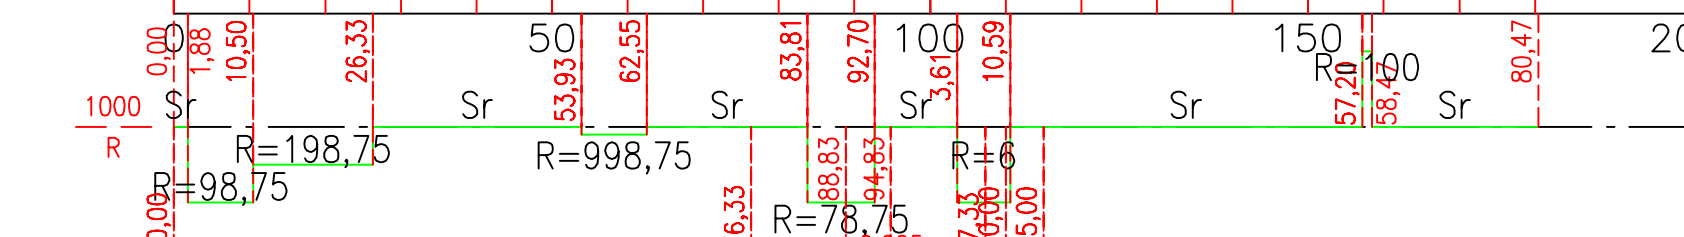

Ajoradan sivukaltevuus

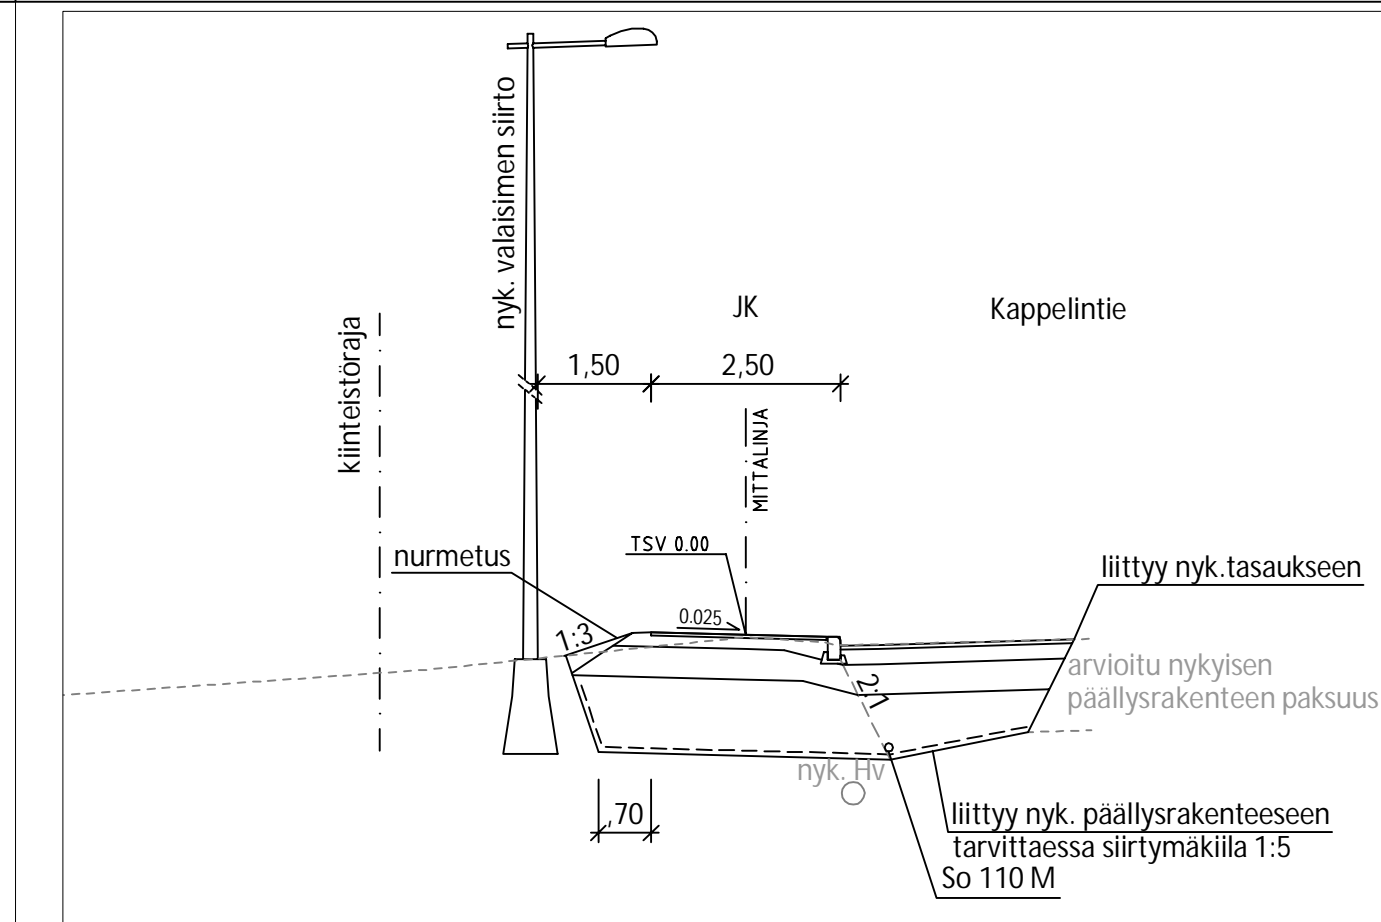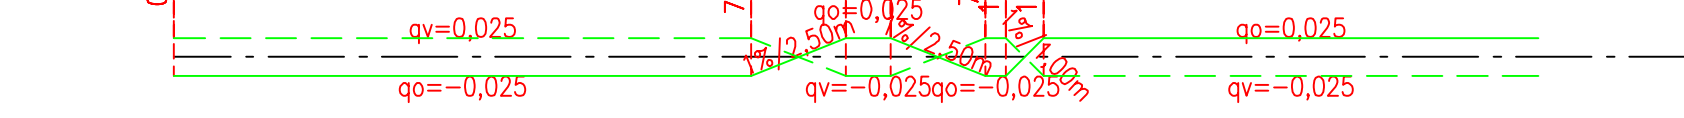

PÄÄLLYSRAKENNETAULUKKO KAPPELINTIEN JK

RAKENNEKERROKSET	MATERIAALI	PAKSUUS mm
Päällyste	Ab 11	40
Kantava kerros	KaM/SrM 0/32	150
Jakava kerros	Sr/SrM 0/150	400
Suodatinkerros	Hk	1010
Suodatinkangas	N3	
YHTEENSÄ		1600

PÄÄLLYSRAKENNETAULUKKO KAPPELINTIE

RAKENNEKERROKSET	MATERIAALI	PAKSUUS mm
Päällyste	Ab 16	50
Kantava kerros	KaM/SrM 0/32	200
Jakava kerros	Sr/SrM 0/150	400
Suodatinkerros	Hk	VAIHTALEE
Suodatinkangas	N3	
YHTEENSÄ		VAIHTALEE

PÄÄLLYSRAKENNETAULUKKO KEISARINKUJAN PP-TIE

RAKENNEKERROKSET	MATERIAALI	PAKSUUS mm
Päällyste	Ab 11	50
Kantava kerros	KaM/SrM 0/32	200
YHTEENSÄ		250

Koordinaattijärjestelmä ETRS-GK30
Korkeusjärjestelmä N60

k.osa/ kyla	korttel/ tila	Tontti/ Rn:o	Viranomaisen merkintöjä
-	-	-	-
Rakennustoimenpide	Pirustuslaji		Juokseva nro
-	-		-
Rakennuskohteen nimi ja osoite	Mittakaava		
KITEEN KAUPUNKI LINKIN ALUE POHJOISOSA KAPPELINTIEN JALKAKÄYTÄVÄ Katusuunnitelma	PITUUSLEIKKAUS TYYPPIPOIKKILEIKKAUS		1:1000/1:100 1:100
suunn. Hanna Ruusuvoori	Suunn. ala	Työnro	Tiedosto
	TKA	1510091219	-
	Pirustusnro	Muutos	
	310	-	
	piirt.	hyv.	pvm
	Juha Ronkainen		2.6.2025