


# Kappelintie\_jk\_ml

PL = 20

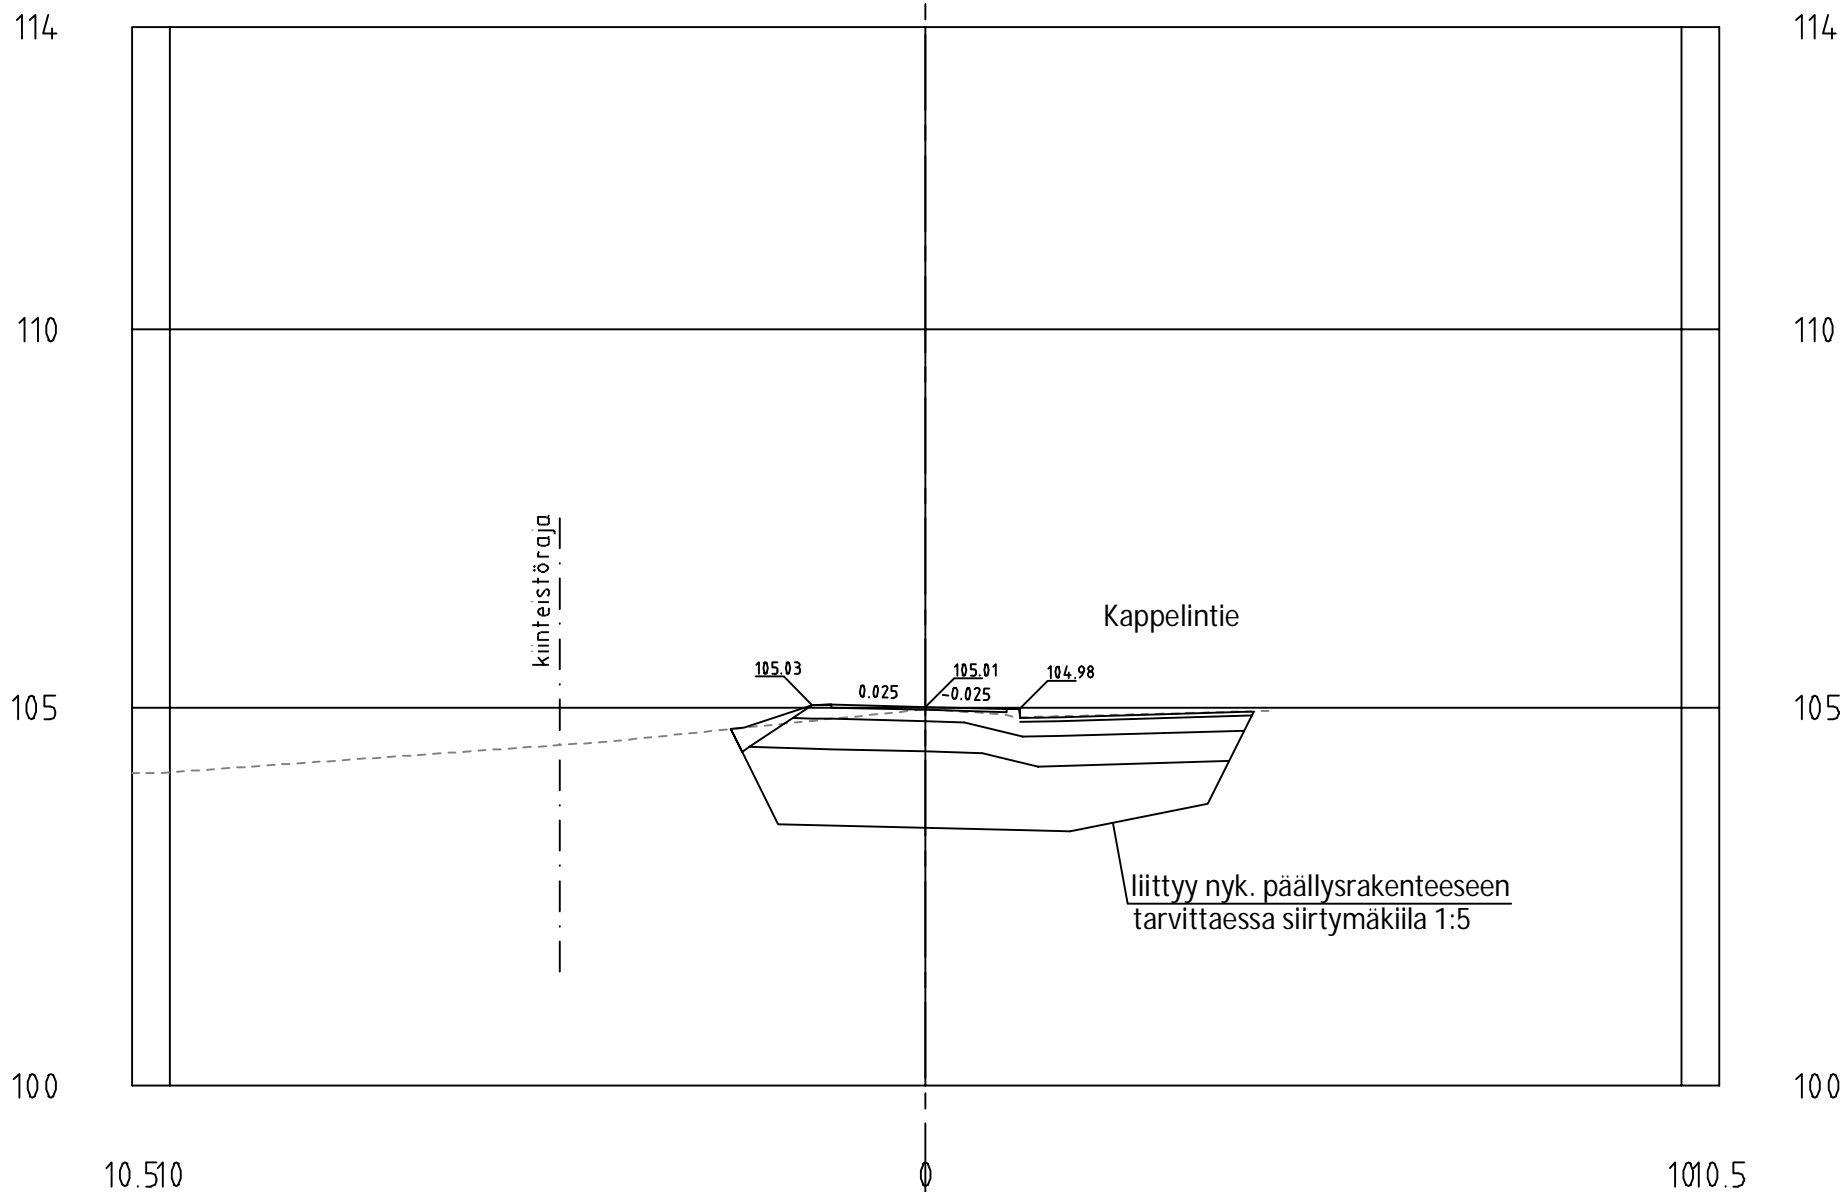

Kappelintie

kiinteistöraja

105.03

0.025

105.01

-0.025

104.98

liittyy nyk. päällysrakenteeseen  
tarvittaessa siirtymäkiila 1:5

10.510

0

1010.5

114

110

105

100


114

110


105

100

Kappelintie\_jk\_ml  
PL = 40

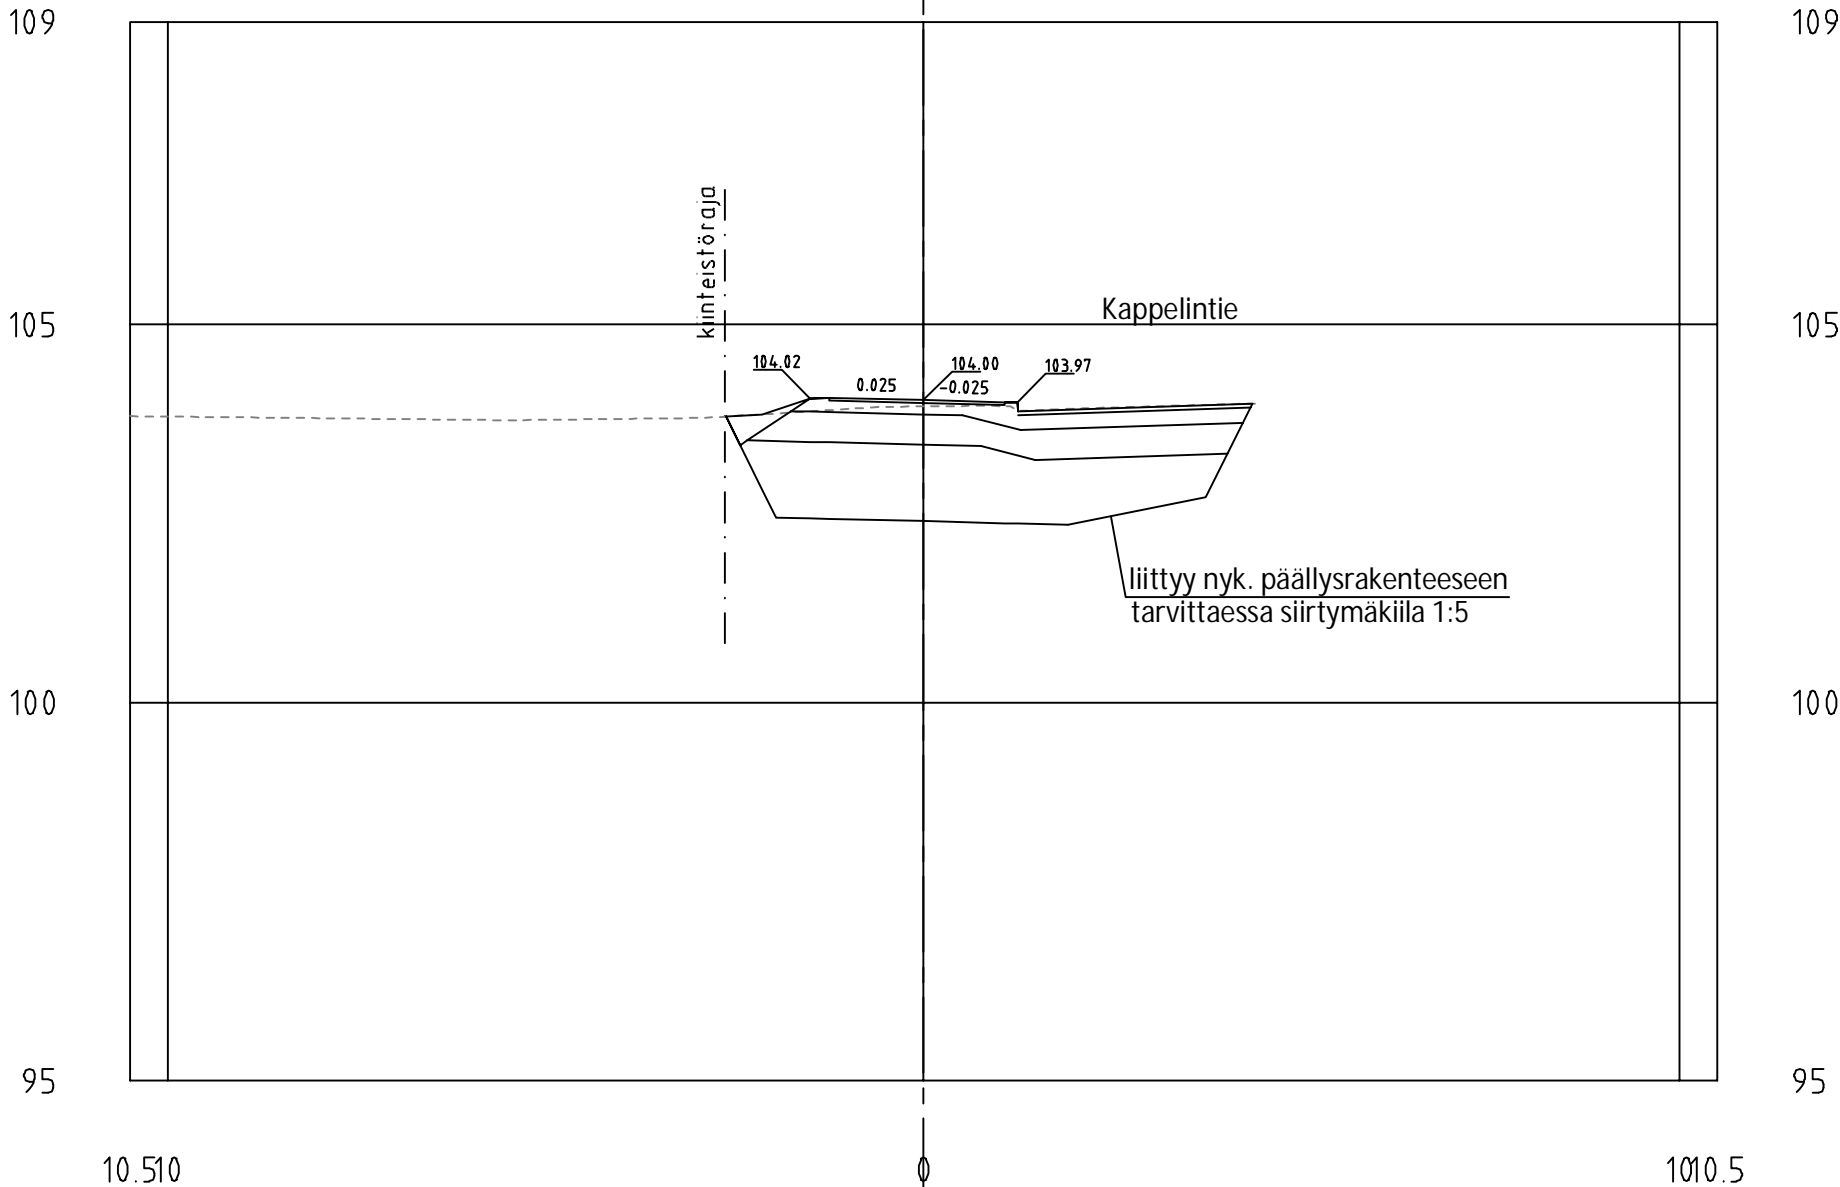


Kappelintie\_jk\_ml  
PL = 40

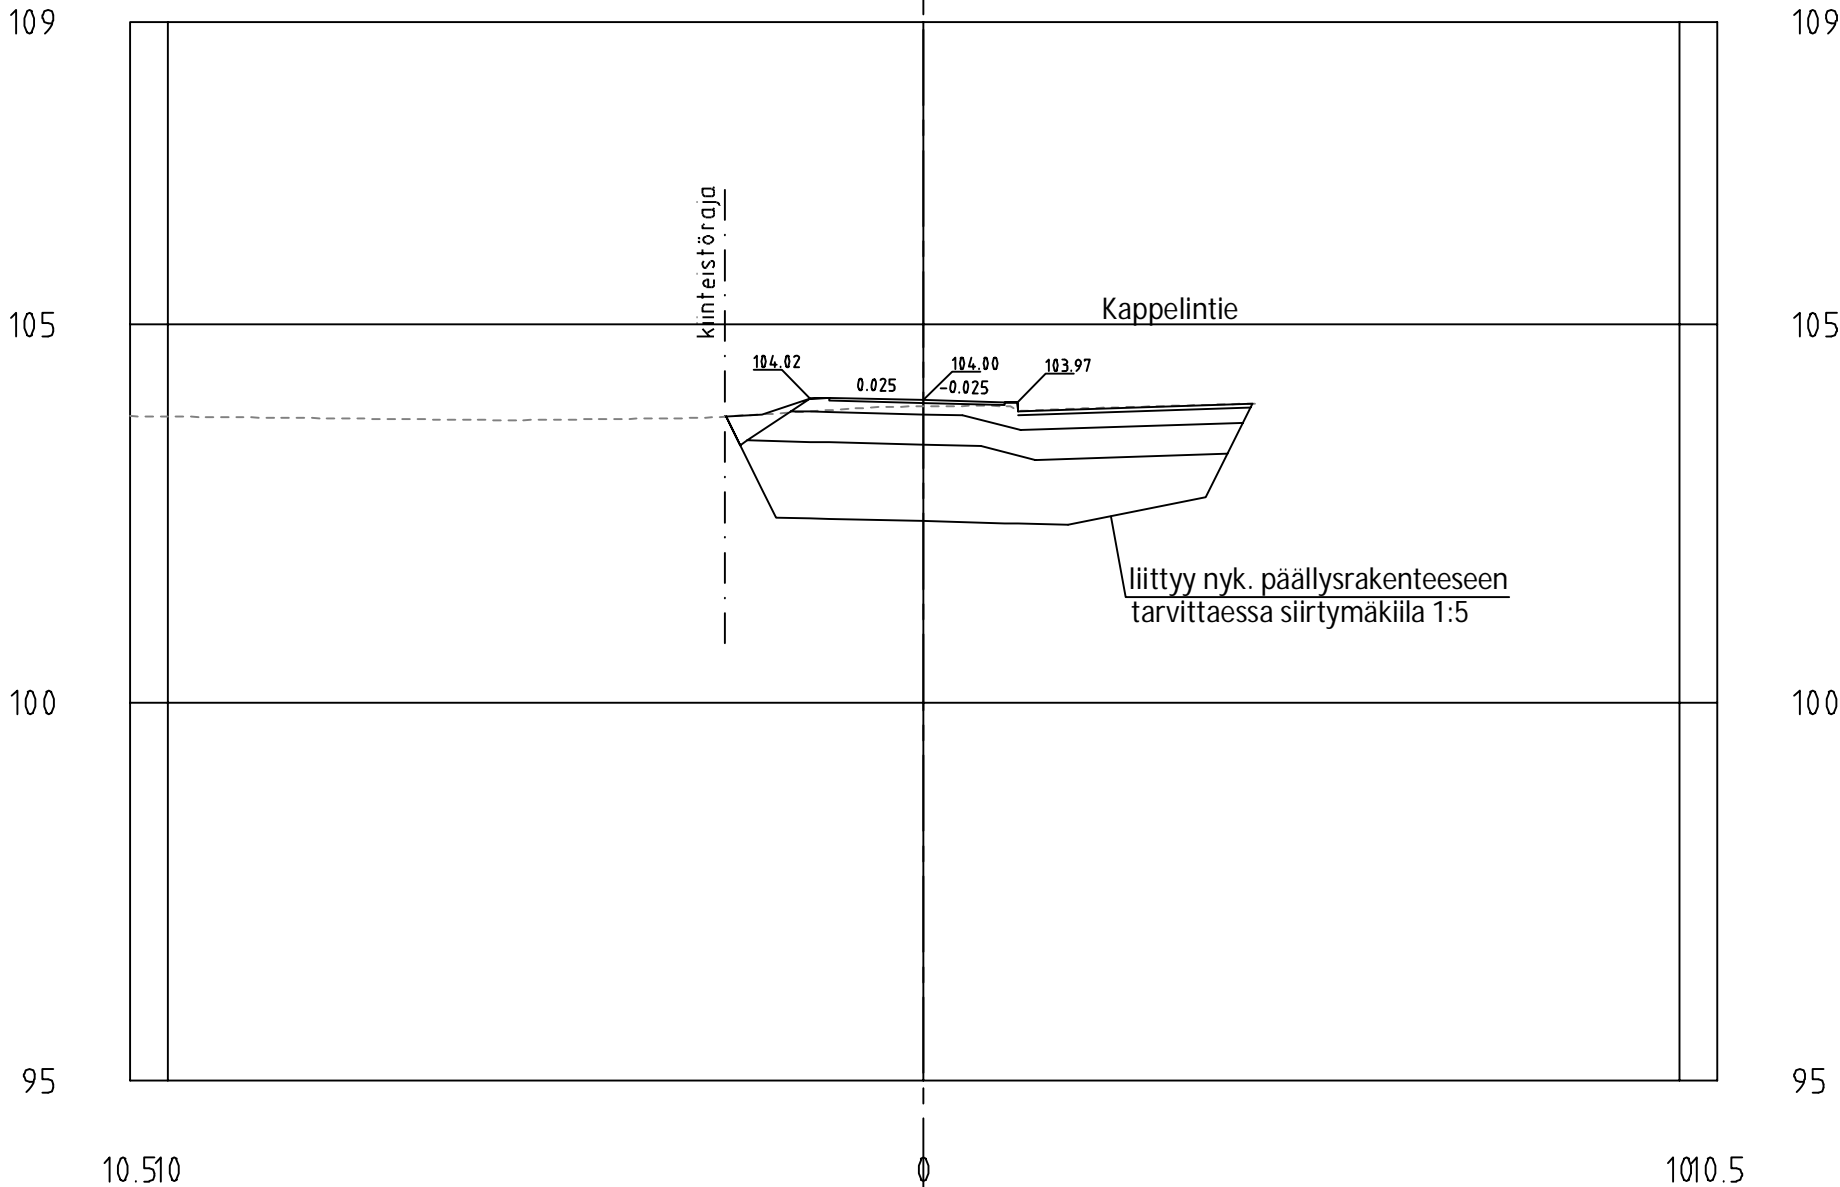



Kappelintie\_jk\_ml  
PL = 80

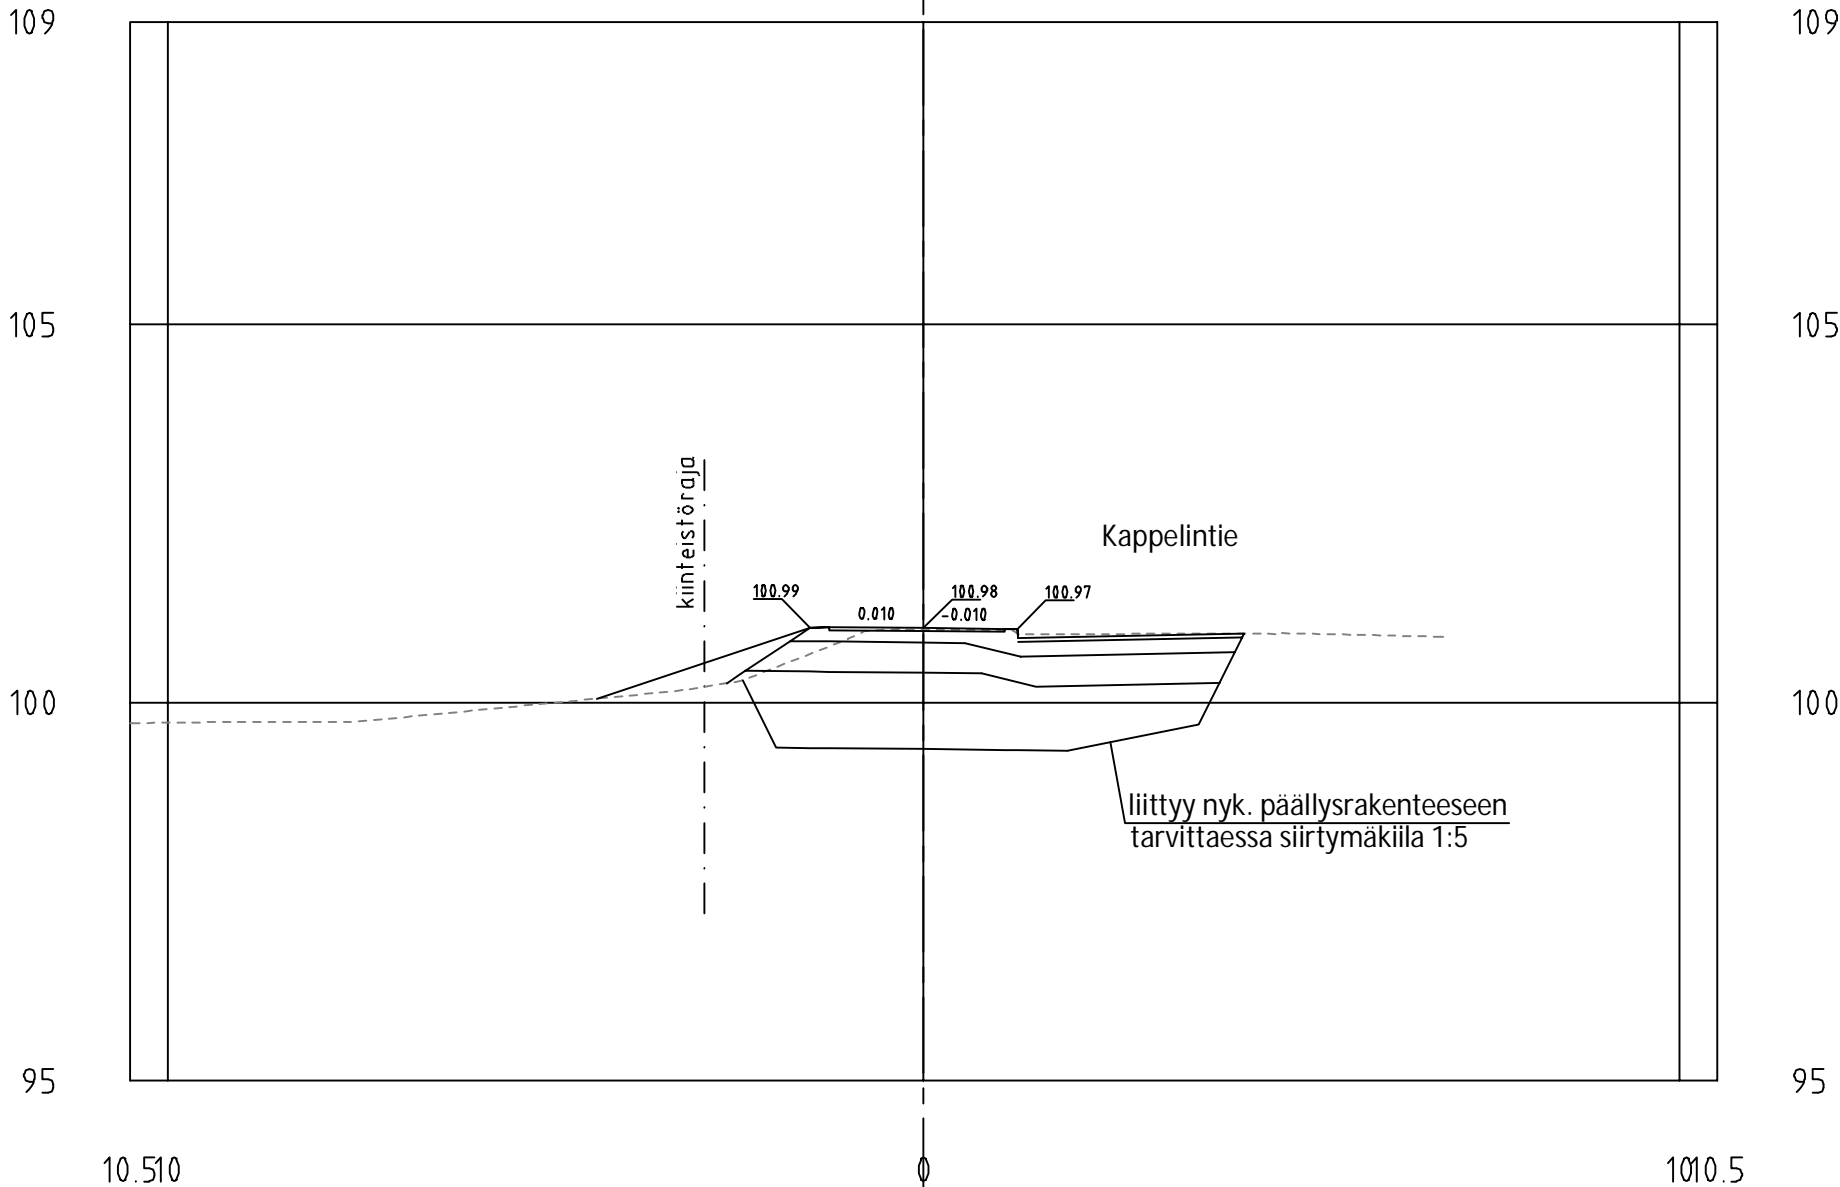

kiinteistöraja

Kappelintie

liittyy nyk. päällysrakenteeseen  
tarvittaessa siirtymäkiila 1:5

Kappelintie\_jk\_ml  
PL ±100

