


Asemapiirros 1:1500 (poikkeamislupaa varten)

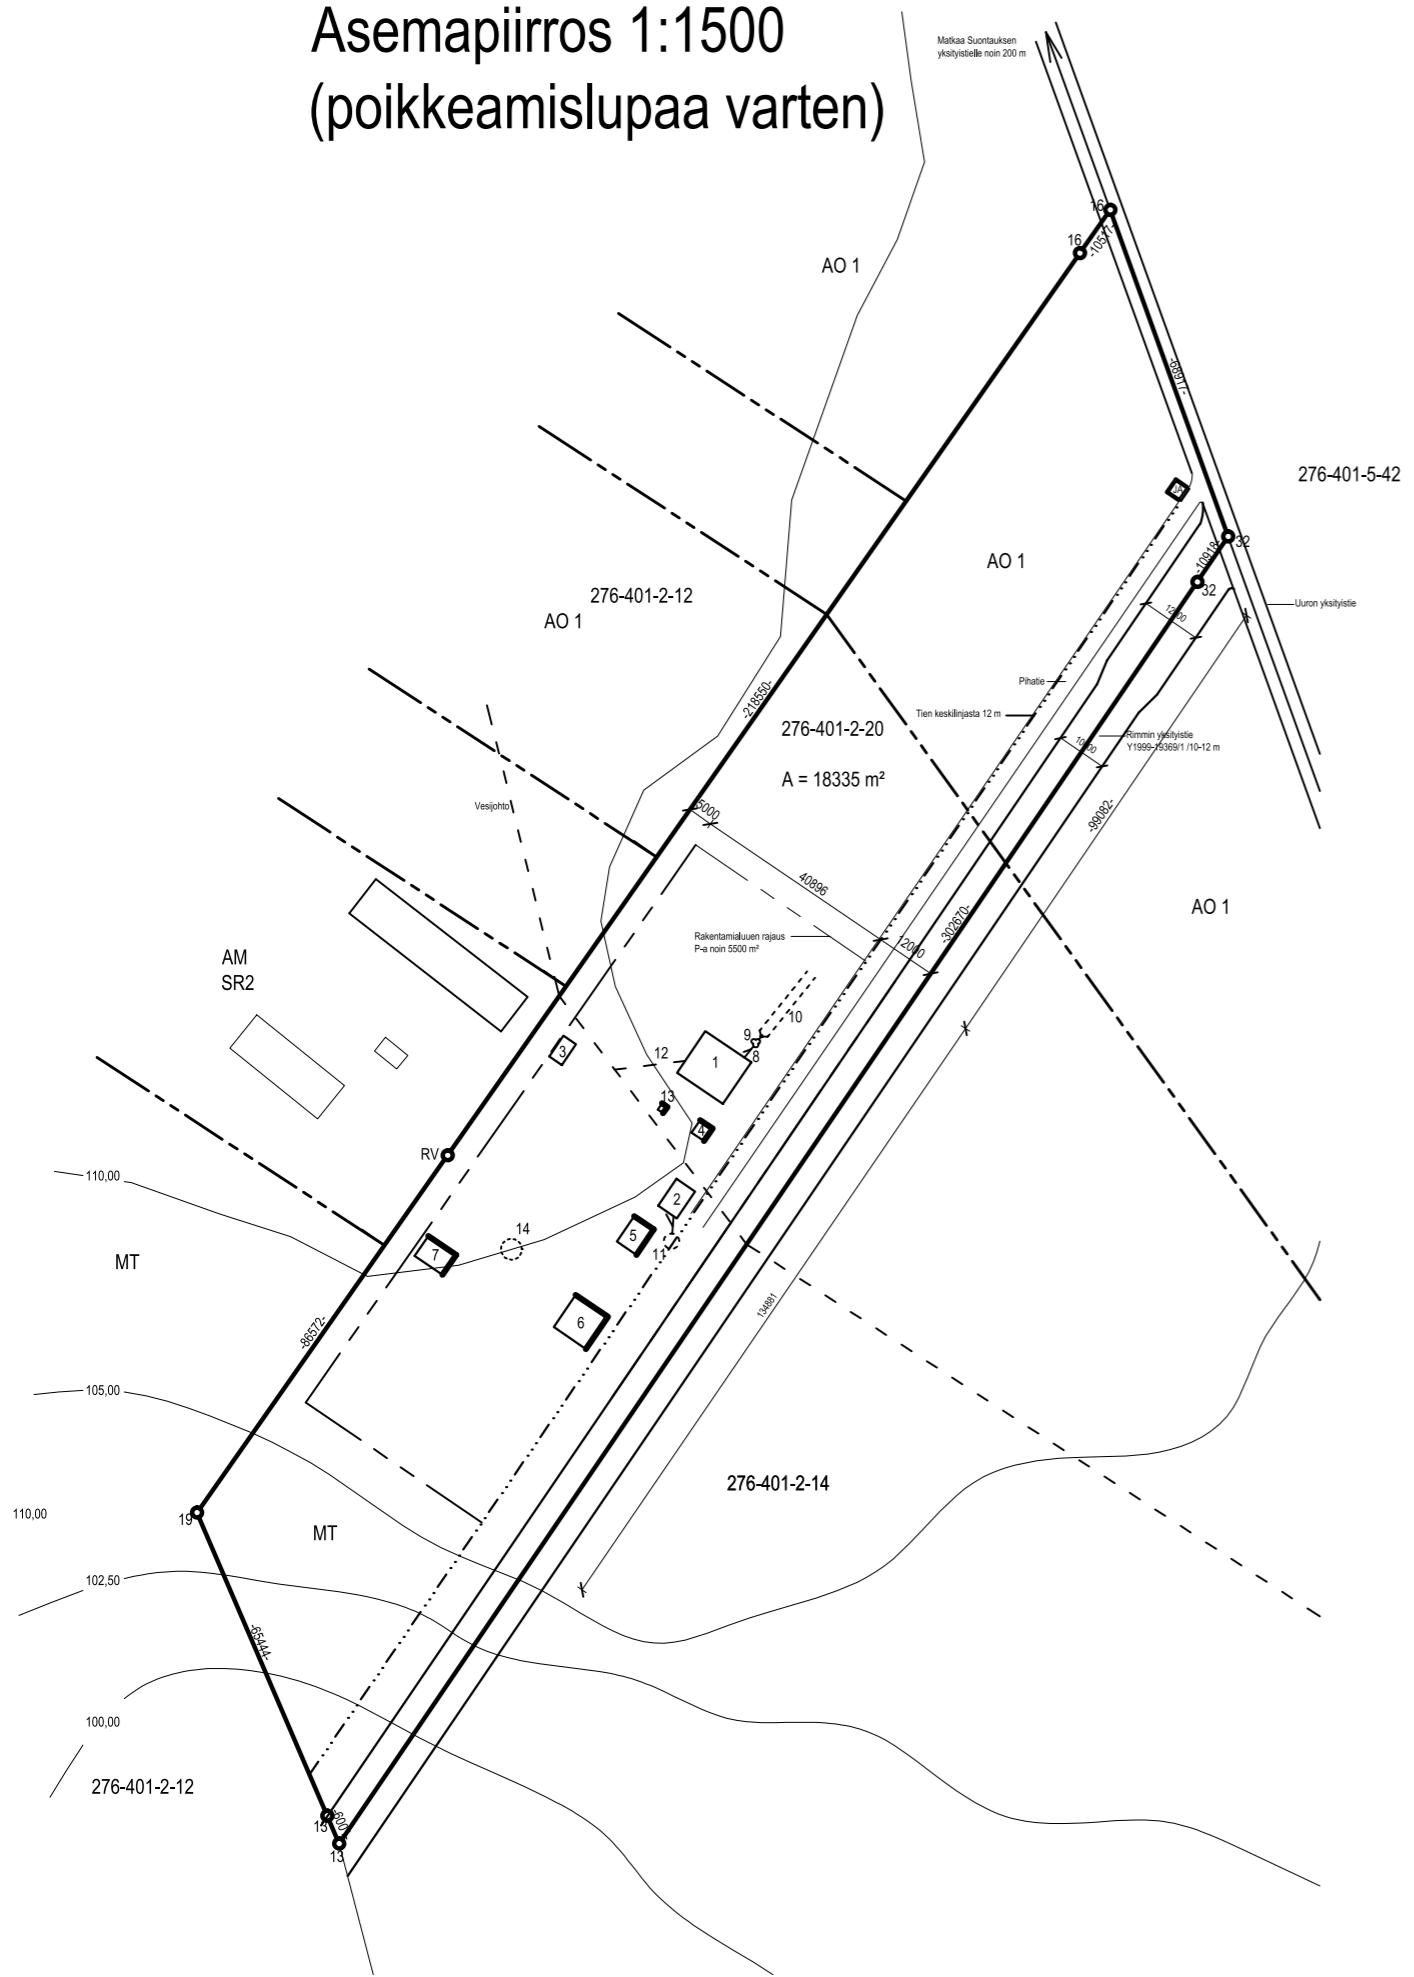

KONTIOLAHTI
276-401-2-20
Jakokosken osayleiskaava

A = 18335 m²
Rakennusoikeus 10%
500 m²

- 8. Viettioviemäri
- 9. Sakokaivot 3500 l
- 10. Imeytyskenttä 30 m² tai maa-suodatus
- 11. Saunapallo
- 12. Vesijohto, liittyä Kontiolahden vesijohtoverkkoon
- 13. Kuivakäymälä
- 14. Maakellari

KÄYTETTY RAKENNUSOIKEUS 129,7 m²

- 4. grillikatos 9 k-m³
- 5. Puukatos 28,7 k-m³
- 6. Riihi 60 k-m³
- 7. Katos 32 k-m³

RAKENNETTAVAT RAKENNUKSET 154 k-m³

- 1. Loma-asunto tai omakotitalo 110 k-m³
- 2. Pihasauna 29 k-m³
- 3. Talusrakennus 15 k-m³

Paloluokka 3
JA = Jäteastia

