


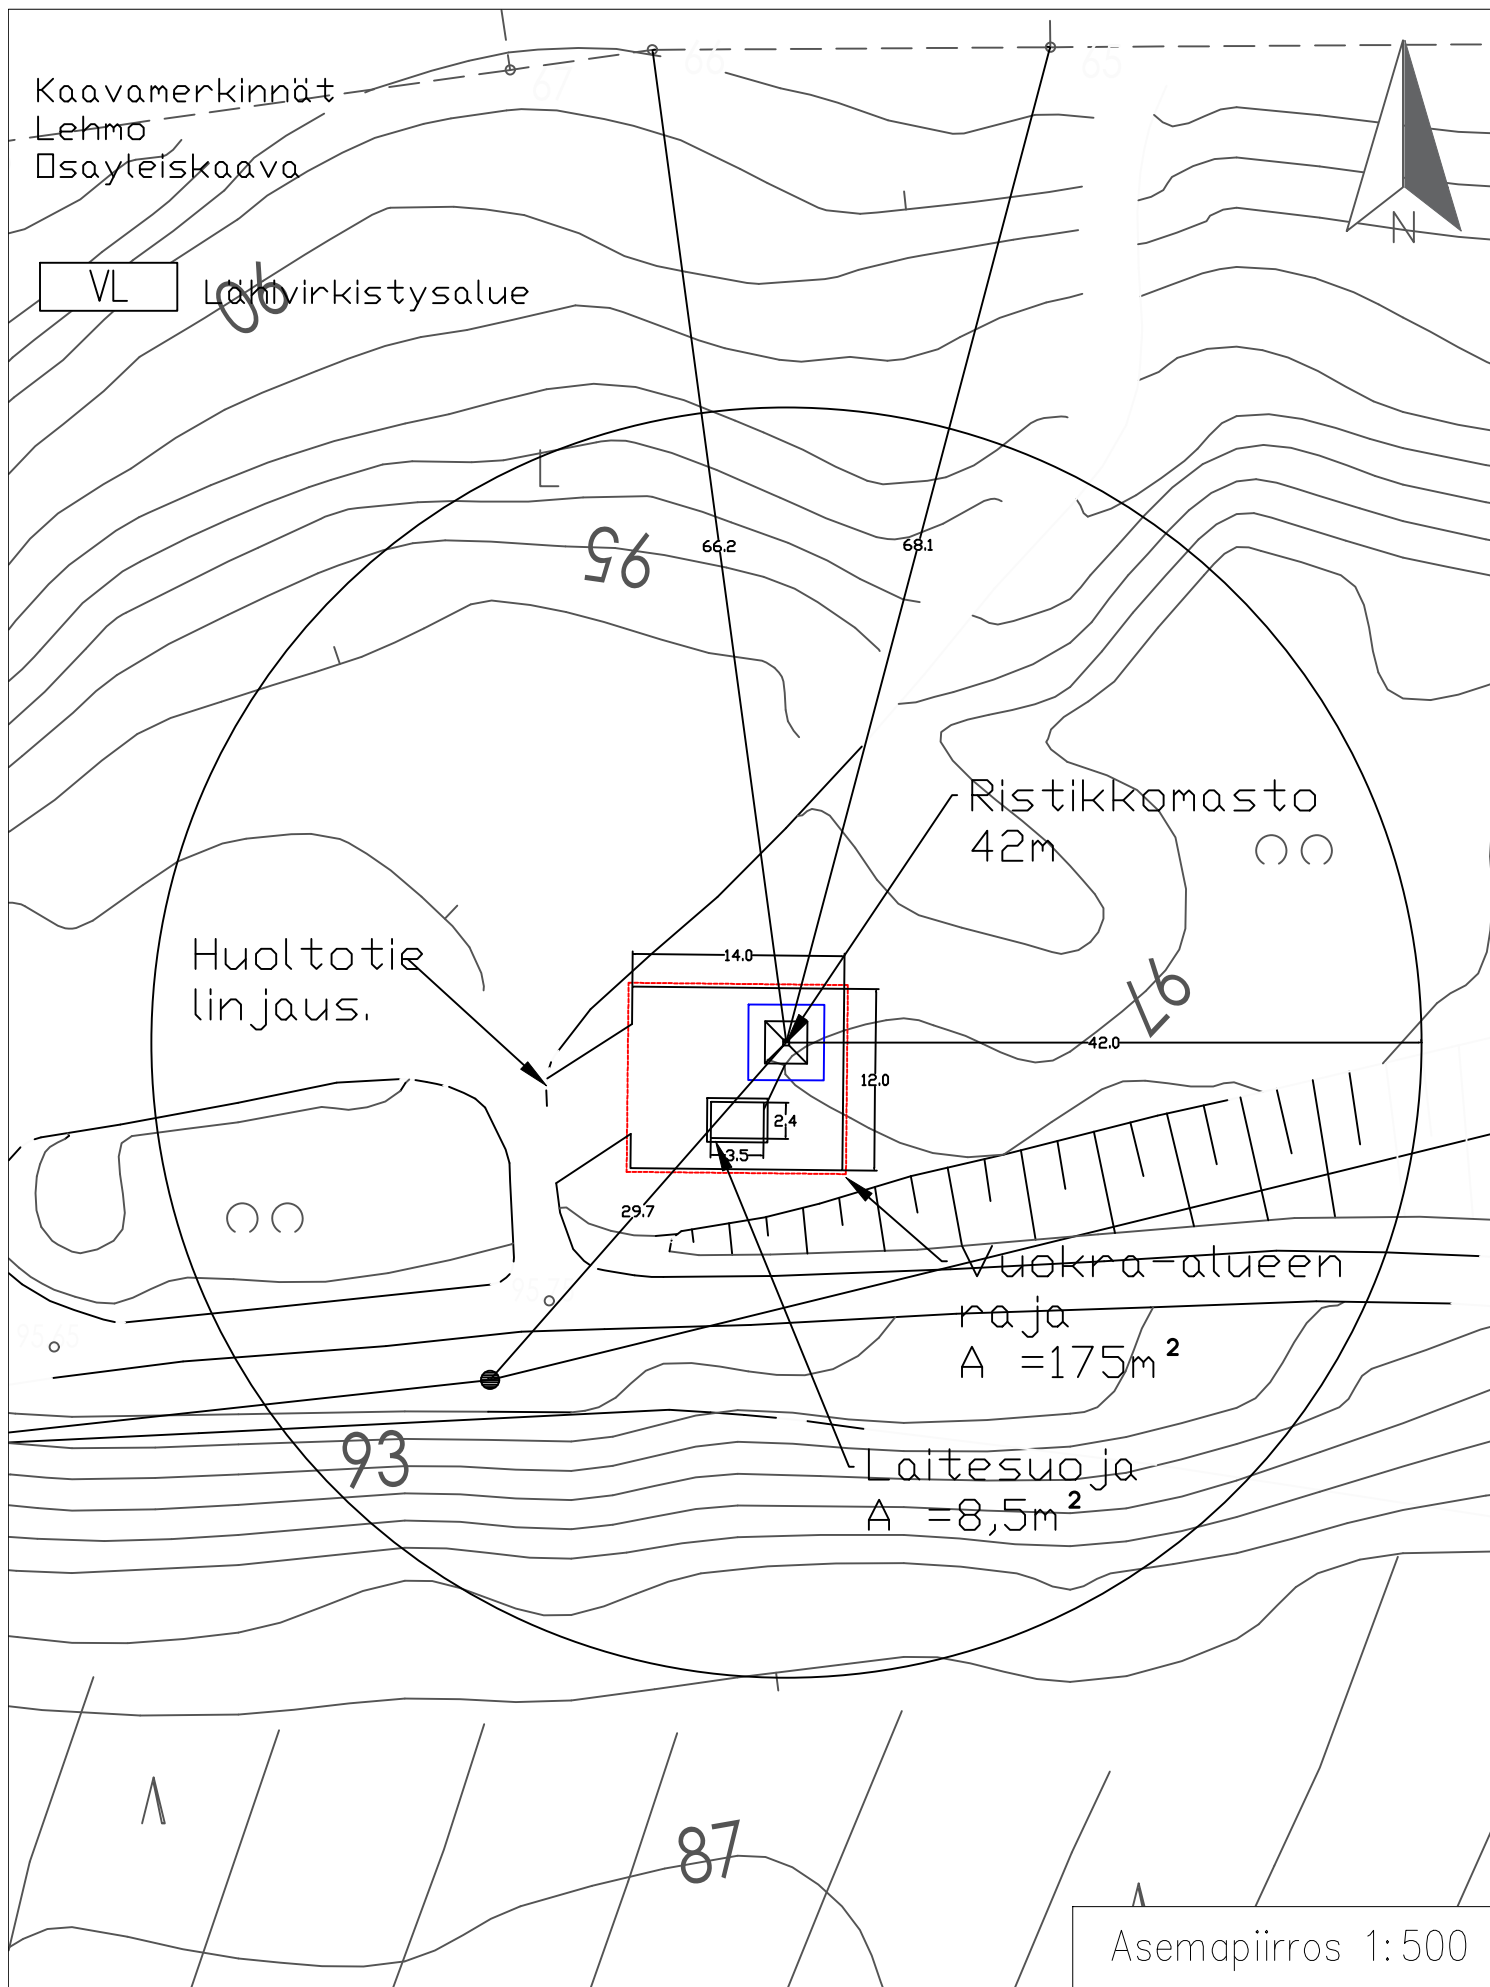

Kaavamerkinnot
Lehmo
□sayleiskaava

VL Lähivirkistysalue

Alustavat maston
keskipisteen koordinaatit
ETRS89-TM35FIN
N 6948573,220
E 643591,579
Z = 96,5 mmpy (N2000)
WGS-84
Lat 62° 38' 23,191"
Lon 29° 48' 3,702"

Ajantasaiset
johtotiedot
tarkistettava
ennen
rakennusvaihetta!

Laitesuoja
A= 8,5m²
Tontti A = 170m².